


LEGENDE :



SOFFITE ET/OU FAUX PLAFOND

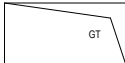

GAINE TECHNIQUE

F

FENETRE

PF

PORTE FENETRE

VR

VOLET ROULANT AVEC COFFRE INTERIEUR

TE

TABLEAU D'ALIMENTATION ELECTRIQUE

PL

PLACARD

LL

EMPLACEMENT LAVE LINGE

RF

REFRIGERATEUR ENCASTRE

C


EMPLACEMENT CUISSON

SS

SECHE SERVIETTE

GC

GARDE CORPS

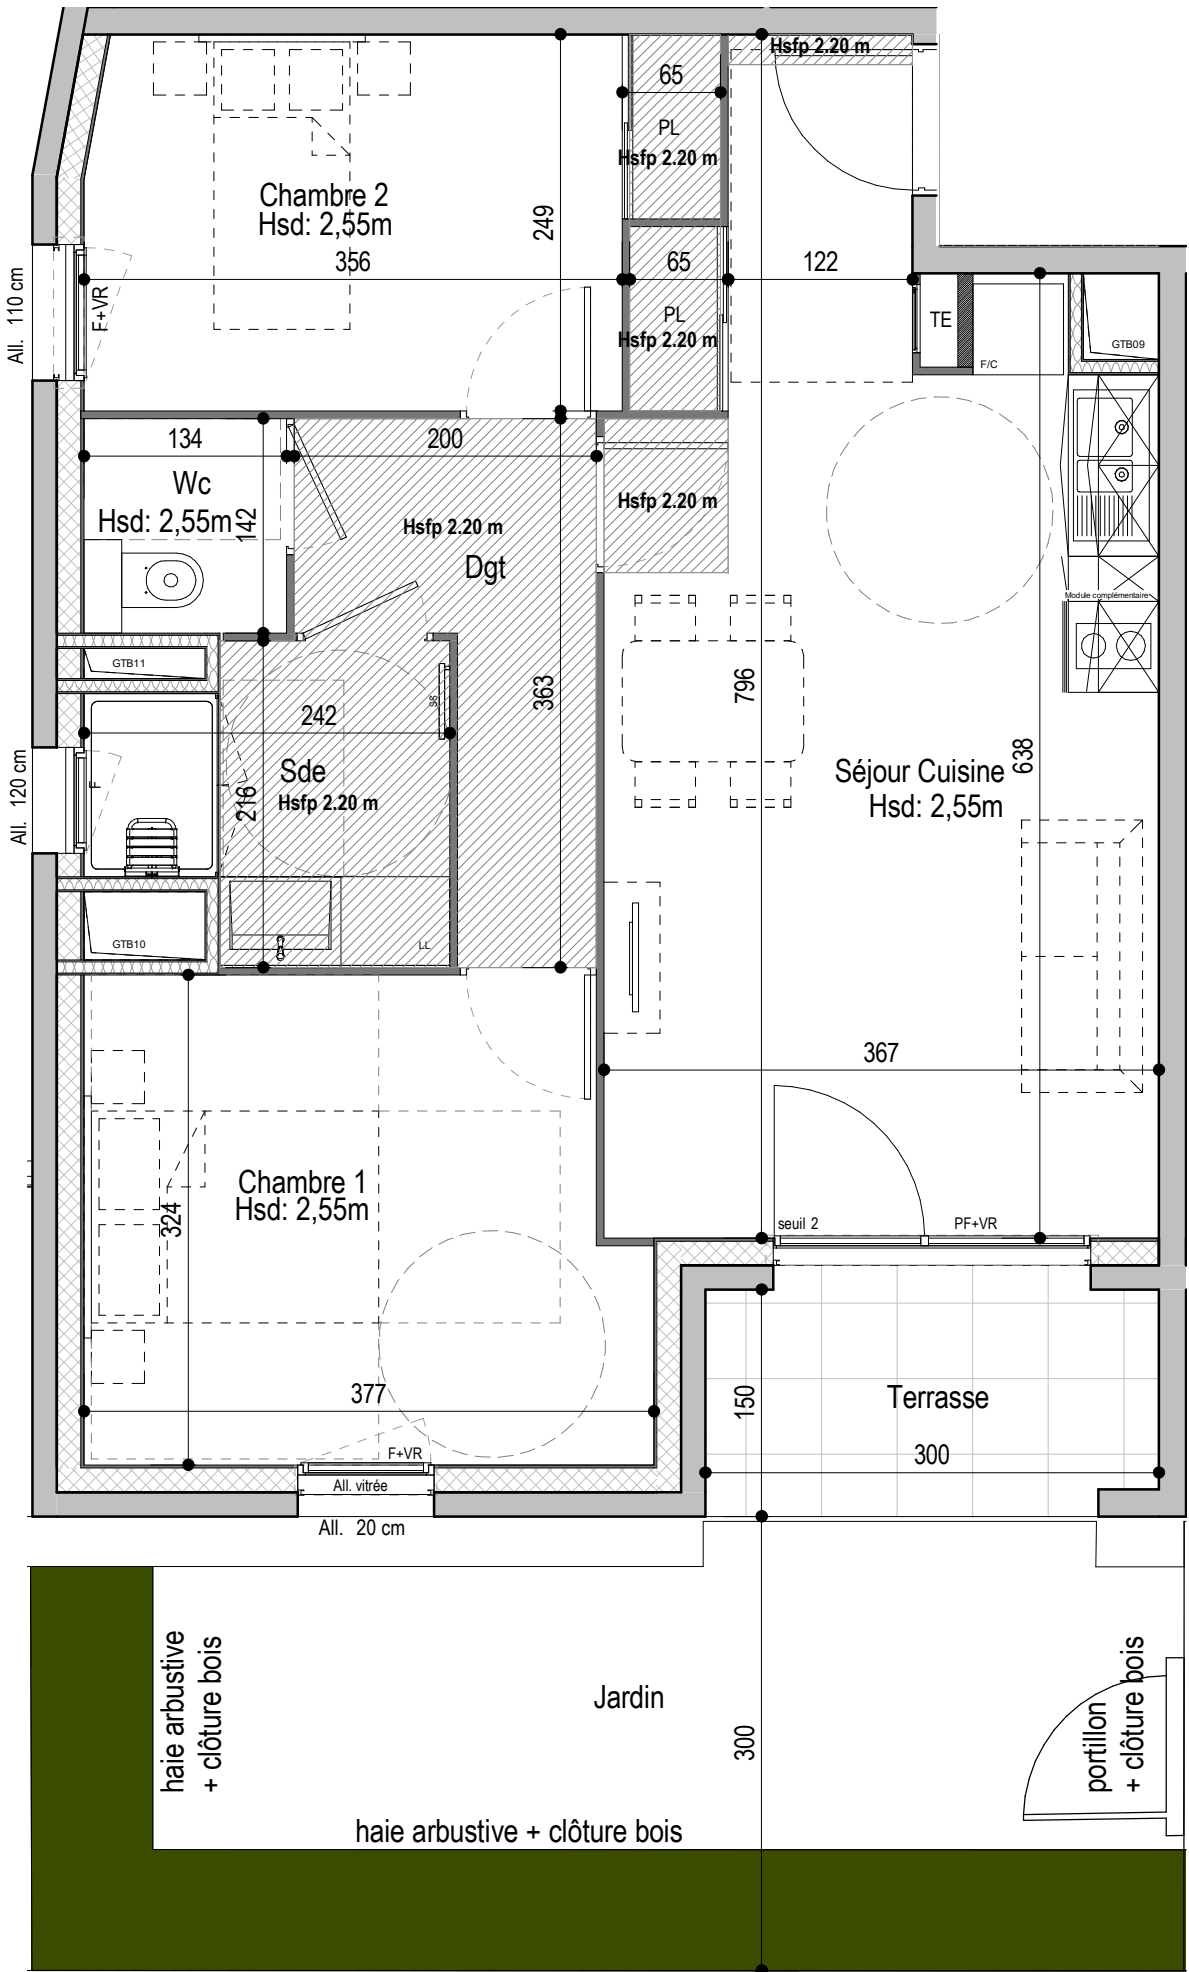





LE HAMEAU DES AMOUREUX

43 à 57 rue de la République
69150 DECINES CHARPIEU

LES BALCONS DE JULIETTE

TYPE	BATIMENT	ETAGE	N° APPT
T3	B	0	B005

PIECE	SURFACE
Séjour Cuisine	24.68 m²
Chambre 1	11.53 m²
Chambre 2	9.57 m²
Dgt	4.87 m²
Sde	4.37 m²
Wc	1.9 m²
TOTAL	56.94 m²

Terrasse	4.43 m²
Jardin	22.62 m²

Le 23/09/2022

Indice : A



ATLAS • IN FINE

NOTA : Des modifications sont susceptibles d'être apportées à ce plan en fonction des nécessités techniques de la réalisation tant en ce qui concerne les dimensions libres que l'équipement.
Les surfaces indiquées sont approximatives. Les retombées, les faux-plafonds ainsi que des équipements sont figurés à titre indicatif. Les surfaces habitables sont conformes au décret du 23 mars 1997 (ART 4,1)

