




LE HAMEAU DES AMOUREUX

43 à 57 rue de la République
69150 DECINES CHARPIEU

LES BALCONS DE JULIETTE

TYPE	BATIMENT	ETAGE	N° APPT
T3	A	1	A105

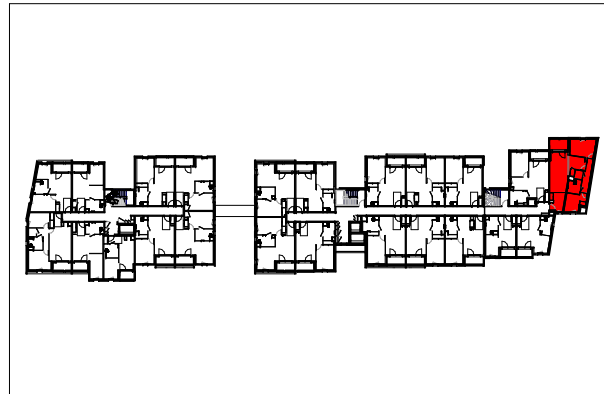


PIECE	SURFACE
Entrée	7.27 m²
Séjour Cuisine	26.37 m²
Chambre 1	11.89 m²
Chambre 2	9.27 m²
Dgt	6.28 m²
Sde	4.74 m²
Wc	1.95 m²
TOTAL	67.78 m²
Balcon	5.61 m²



Le 23/09/2022	Indice : A
	

LEGENDE :

 SOFFITE ET/OU FAUX PLAFOND

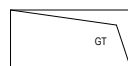 GAINTE TECHNIQUE

F FENETRE
PF PORTE FENETRE
VR VOLET ROULANT AVEC COFFRE INTERIEUR
TE TABLEAU D'ALIMENTATION ELECTRIQUE
PL PLACARD
LL EMPLACEMENT LAVE LINGE
RF REFRIGERATEUR ENCASTRE
C EMPLACEMENT CUISSON
SS SECHE SERVIETTE
GC GARDE CORPS

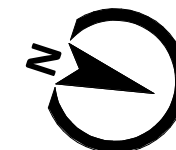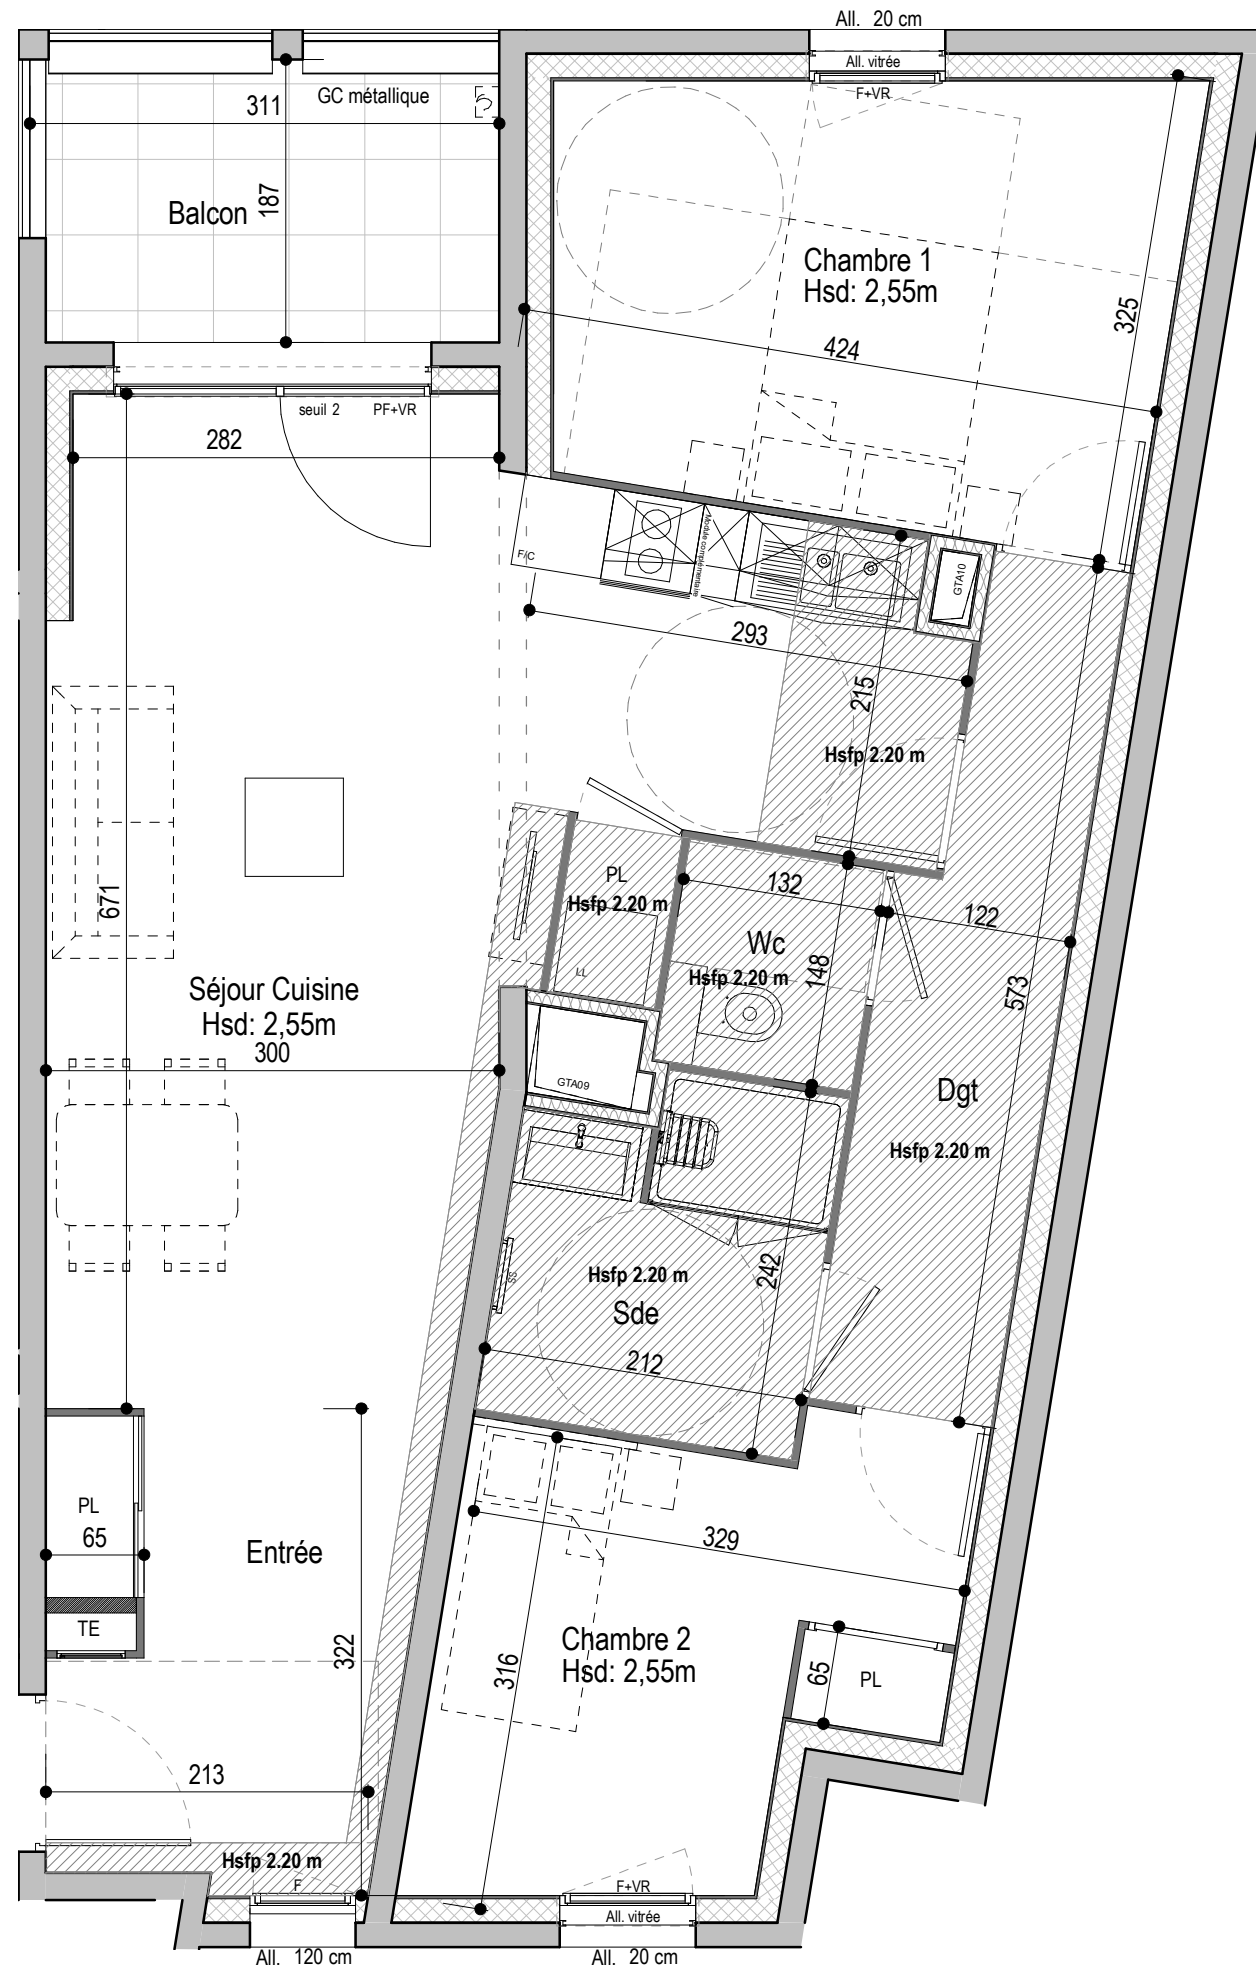

NOTA : Des modifications sont susceptibles d'être apportées à ce plan en fonction des nécessités techniques de la réalisation tant en ce qui concerne les dimensions libres que l'équipement.
Les surfaces indiquées sont approximatives. Les retombées, les faux-plafonds ainsi que des équipements sont figurés à titre indicatif. Les surfaces habitables sont conformes au décret du 23 mars 1997 (ART 4,1)

0 6m