




LA PRESQU'ÎLE

617 Corniche Philippe Giovannini  
83500 La Seyne-sur-Mer

## PLAN DE REPÉRAGE

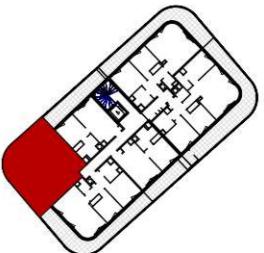

Bâtiment E  
E25 (T2) - R+2

## TABLEAU DE SURFACE


LOGEMENT	
Séjour / Cuisine	25.7 m <sup>2</sup>
Chambre 1	11.6 m <sup>2</sup>
Sdb	4.9 m <sup>2</sup>
SURFACE HABITABLE TOTALE	42.2 m <sup>2</sup>

ANNEXE	
Terrasse	25.5 m <sup>2</sup>
Rangement	3.8 m <sup>2</sup>
SURFACE ANNEXE TOTALE	29.3 m <sup>2</sup>

# PROVISOIRE

## LEGENDE

PL : placard	F : fenêtre
PF : porte-fenêtre	OF : ouvrant à la française
TE : tableau électrique	OB : oscillo-battant
LV : lave-vaiselle	AV : allège vitrée
LL : lave-linge	VR : volet roulant manuel
Cu : plaques de cuisson	VRE : volet roulant électrique
R : réfrigérateur	Bti : ballon thermodynamique
Tri : tri sélectif	EP : descente d'eau pluviale
Eo : eau chaude	
	faux-plafond / soffite

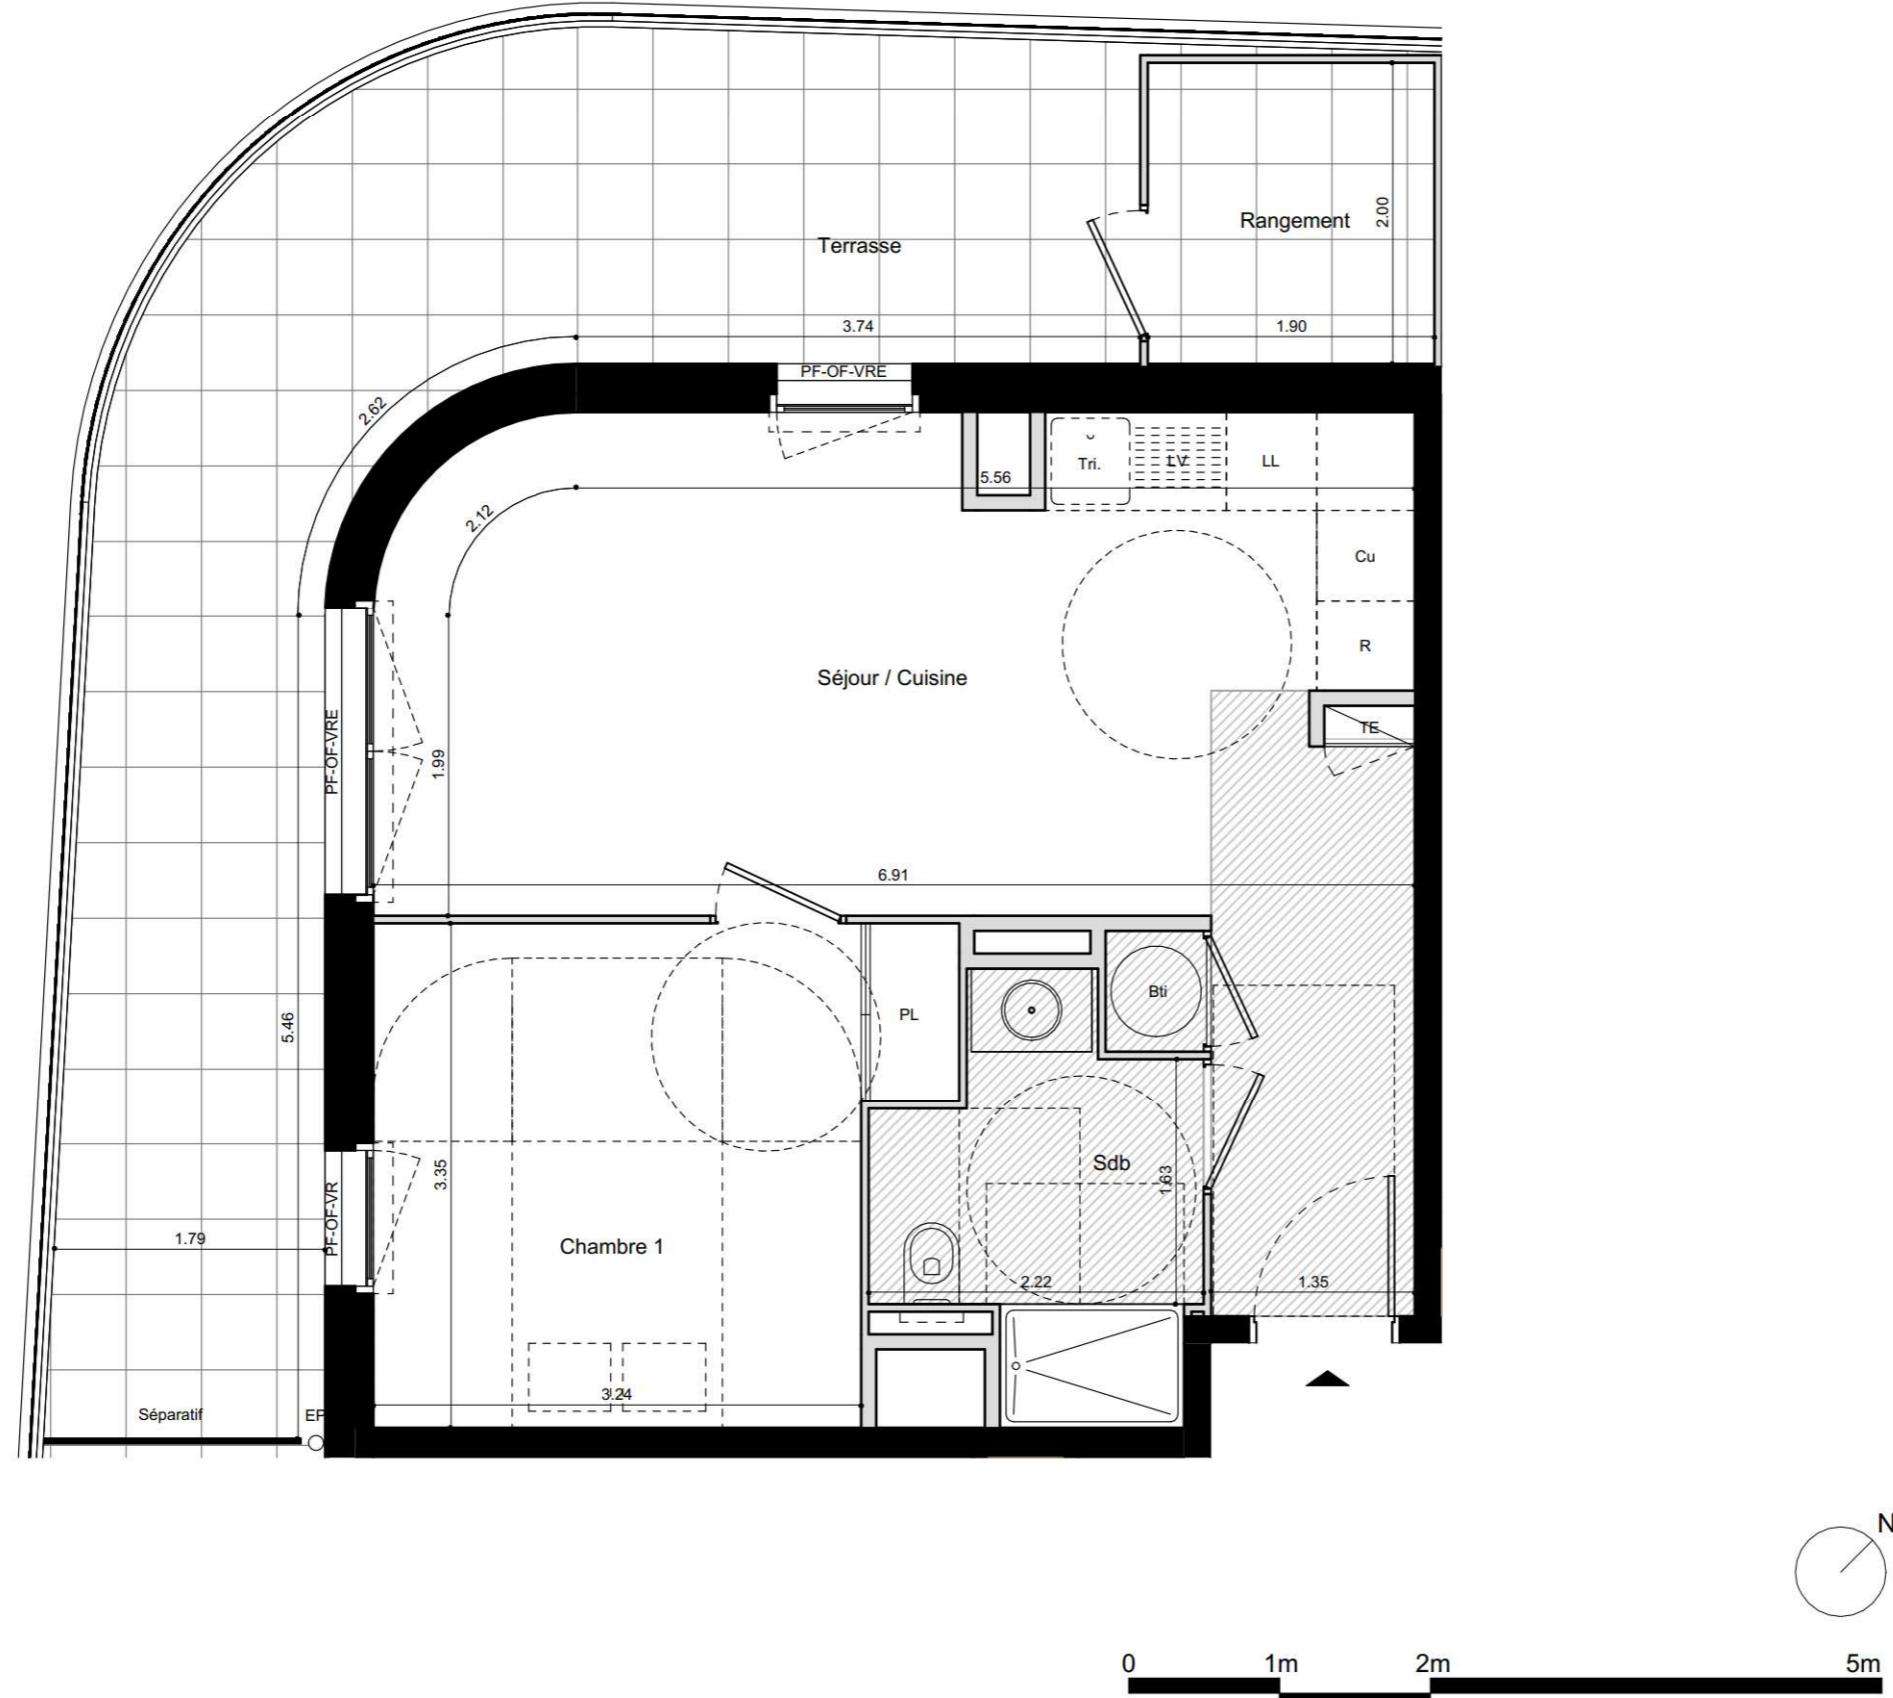

### NOTA :

Les surfaces, cotes, gaines, descentes d'eaux pluviales, retombées, soffites et faux-plafond ainsi que l'emplacement des sanitaires ne sont pas tous figurés ou le sont à titre indicatif. Les surfaces et les cotes pourront varier dans une limite de 5%. Des modifications sont susceptibles d'être apportées à ce plan en fonction des impératifs administratifs, des contraintes techniques de conception et de tolérances d'exécution, tant en ce qui concerne les dimensions libres que les équipements et réseaux divers, les appareillages sanitaires et électriques. Les seuils des portes-fenêtres auront une hauteur inférieure à 25cm et seront adaptés selon les cas. Seuls seront fournis les équipements figurants sur le descriptif en annexe de l'acte de vente.

PLAN DE VENTE INDICE A 30.04.2024

Constructa  
Les Éditeurs  
Urbains.

VINCI  
IMMOBILIER