


DATE
NOM DU RESERVATAIRE
VISA DU RESERVATAIRE
VISA DU RESERVANT

LEGENDE	
LV	Lave vaisselle
LL	Lave linge
R	Réfrigérateur
C	Cuisinière
TRI	Poubelle de tri
■■■■■	Radiateur
—○—	Sèche serviette
VR	Volet roulant
FAV	Fenêtre avec allège vitrée
PF	Porte fenêtre
FF	Fenêtre fixe
PL	Placard
■■■■■	Faux plafond (HSP mini 2.30m)
GC	Garde-corps
PV	Pare-vue
CL	Clôture
■■■■■	Terrasse plantée
—○—	Tableau électrique
RP	Robinet de puisage
EP	Descente eaux pluviales
○×	Sortie de Fils en Plafond
○□	Sortie de Fils en applique
○—	Interrupteur simple allumage
○—○—	Interrupteur simple allumage à voyant
○—○—○—	Interrupteur double allumage
○—	Va et vient
○—○—	Va et vient double allumage
○T	Télérupteur
○S	Bouton Pousoir Sonnette
○—	Prise de courant Piece Seche/Humide
○—	Prise de courant à 1.10m
○—	Prise de courant étanche à 0.50m du sol
○—	Prise de courant spécialisée MLL/MLV/FOUR
○—	Sortie de Cable 32A Plaque de cuisson
○—	Prise de courant à 1.80m - Hotte
■■■■■	Tableau D'Abonne dans GTL 600Larg *250Prof
—○—	Détecteur autonome avertisseur de fumée
○—	Alim en attente
○—○—	Prise TV coaxiale ; Prise RJ45
○—	Combine Videophone Logement

NOTA:
- En fonction des nécessités techniques et / ou de la réglementation, des modifications sont susceptibles d'être apportées à ce plan.
- Les surfaces et les cotés indiquées (dimensionnelles ou arithmétiques) sont soumises aux tolérances réglementaires.
- Les soffites, faux plafonds, rampants, gaines sont susceptibles d'évoluer en situation, nombre et dimensions.
- Les canalisations, retombées, regards ne sont pas figurés.
- Les plantations figurant sur les plans de présentation du lot sont indicatives et pourront faire l'objet de modifications, aussi bien en nombre qu'en type.
- Des modifications mineures ou des aménagements de détails nécessaires pour des raisons d'ordre technique ou administratif pourront être reportés sur les plans.
- La surface habitable comprend les placards.
- Les emplacements machines sont en pointillés, mais les appareils ne sont pas fournis.
- La literie indiquée dans la chambre est à titre indicatif de la norme handicapée. La literie est non fournie.
- Les rectangles, ronds et cotés de signalisation PMR sont représentés à titre indicatif pour respect de la norme PMR.
- En ce qui concerne les radiateurs et séches serviettes, il s'agit d'emplacements et de dimensions de principe.

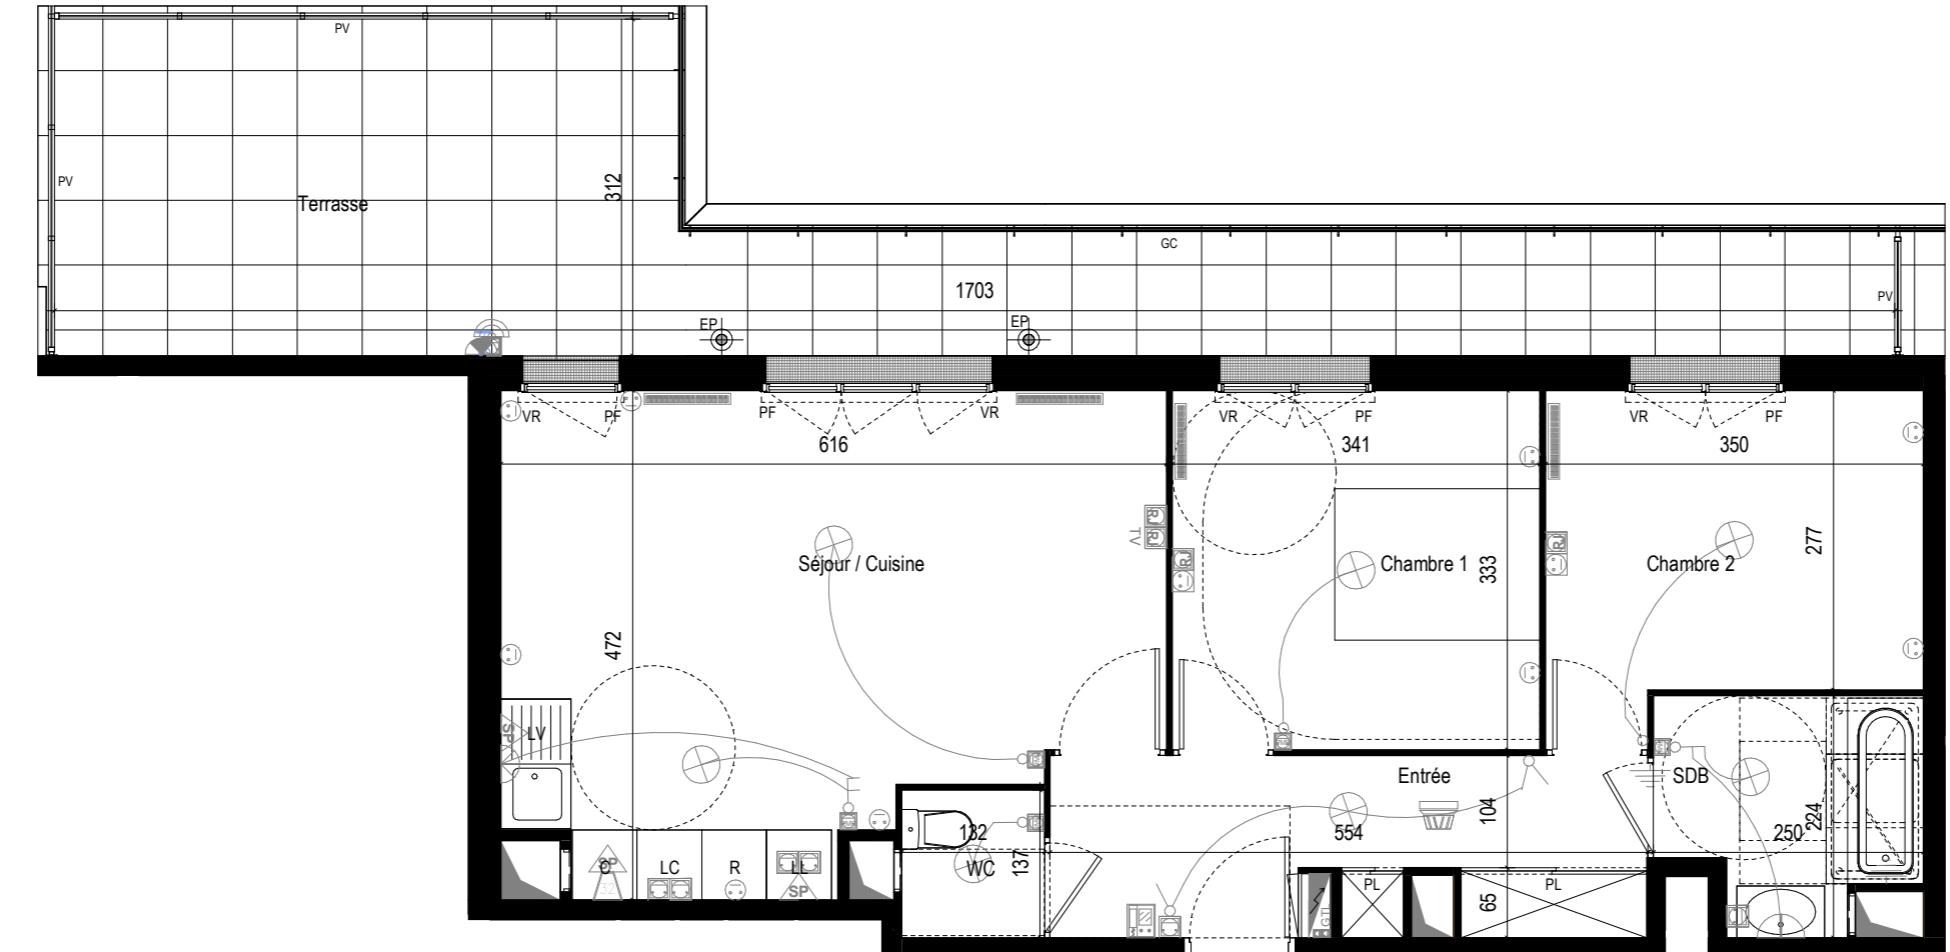

0 1 2.5 5m



BATIMENT E - ETAGE 5


APPARTEMENT E501-T3

SURFACES HABITABLES

Surface

Entrée	8.74 m ²
Séjour / Cuisine	25.26 m ²
Chambre 1	11.33 m ²
Chambre 2	10.23 m ²
SDB	4.75 m ²
WC	1.81 m ²
TOTAL SURFACES HABITABLES	62.12 m²
Terrasse	32.09 m ²
TOTAL SURFACES ANNEXES PRIVATIVES	32.09 m²

PLAN DE SITUATION

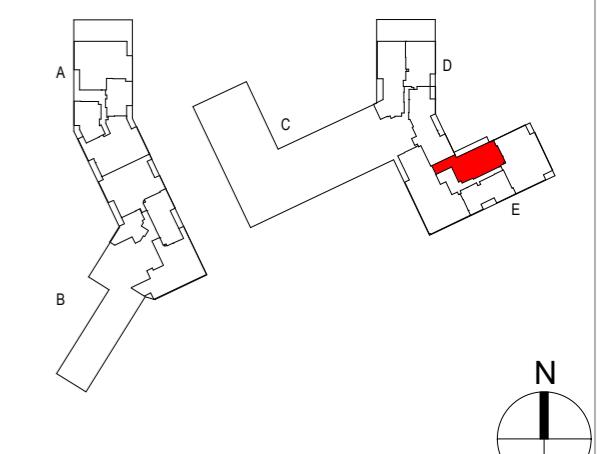

DATE: AVRIL 2024

INDICE: 1