


Rez-de-chaussee



REPERAGE 1003

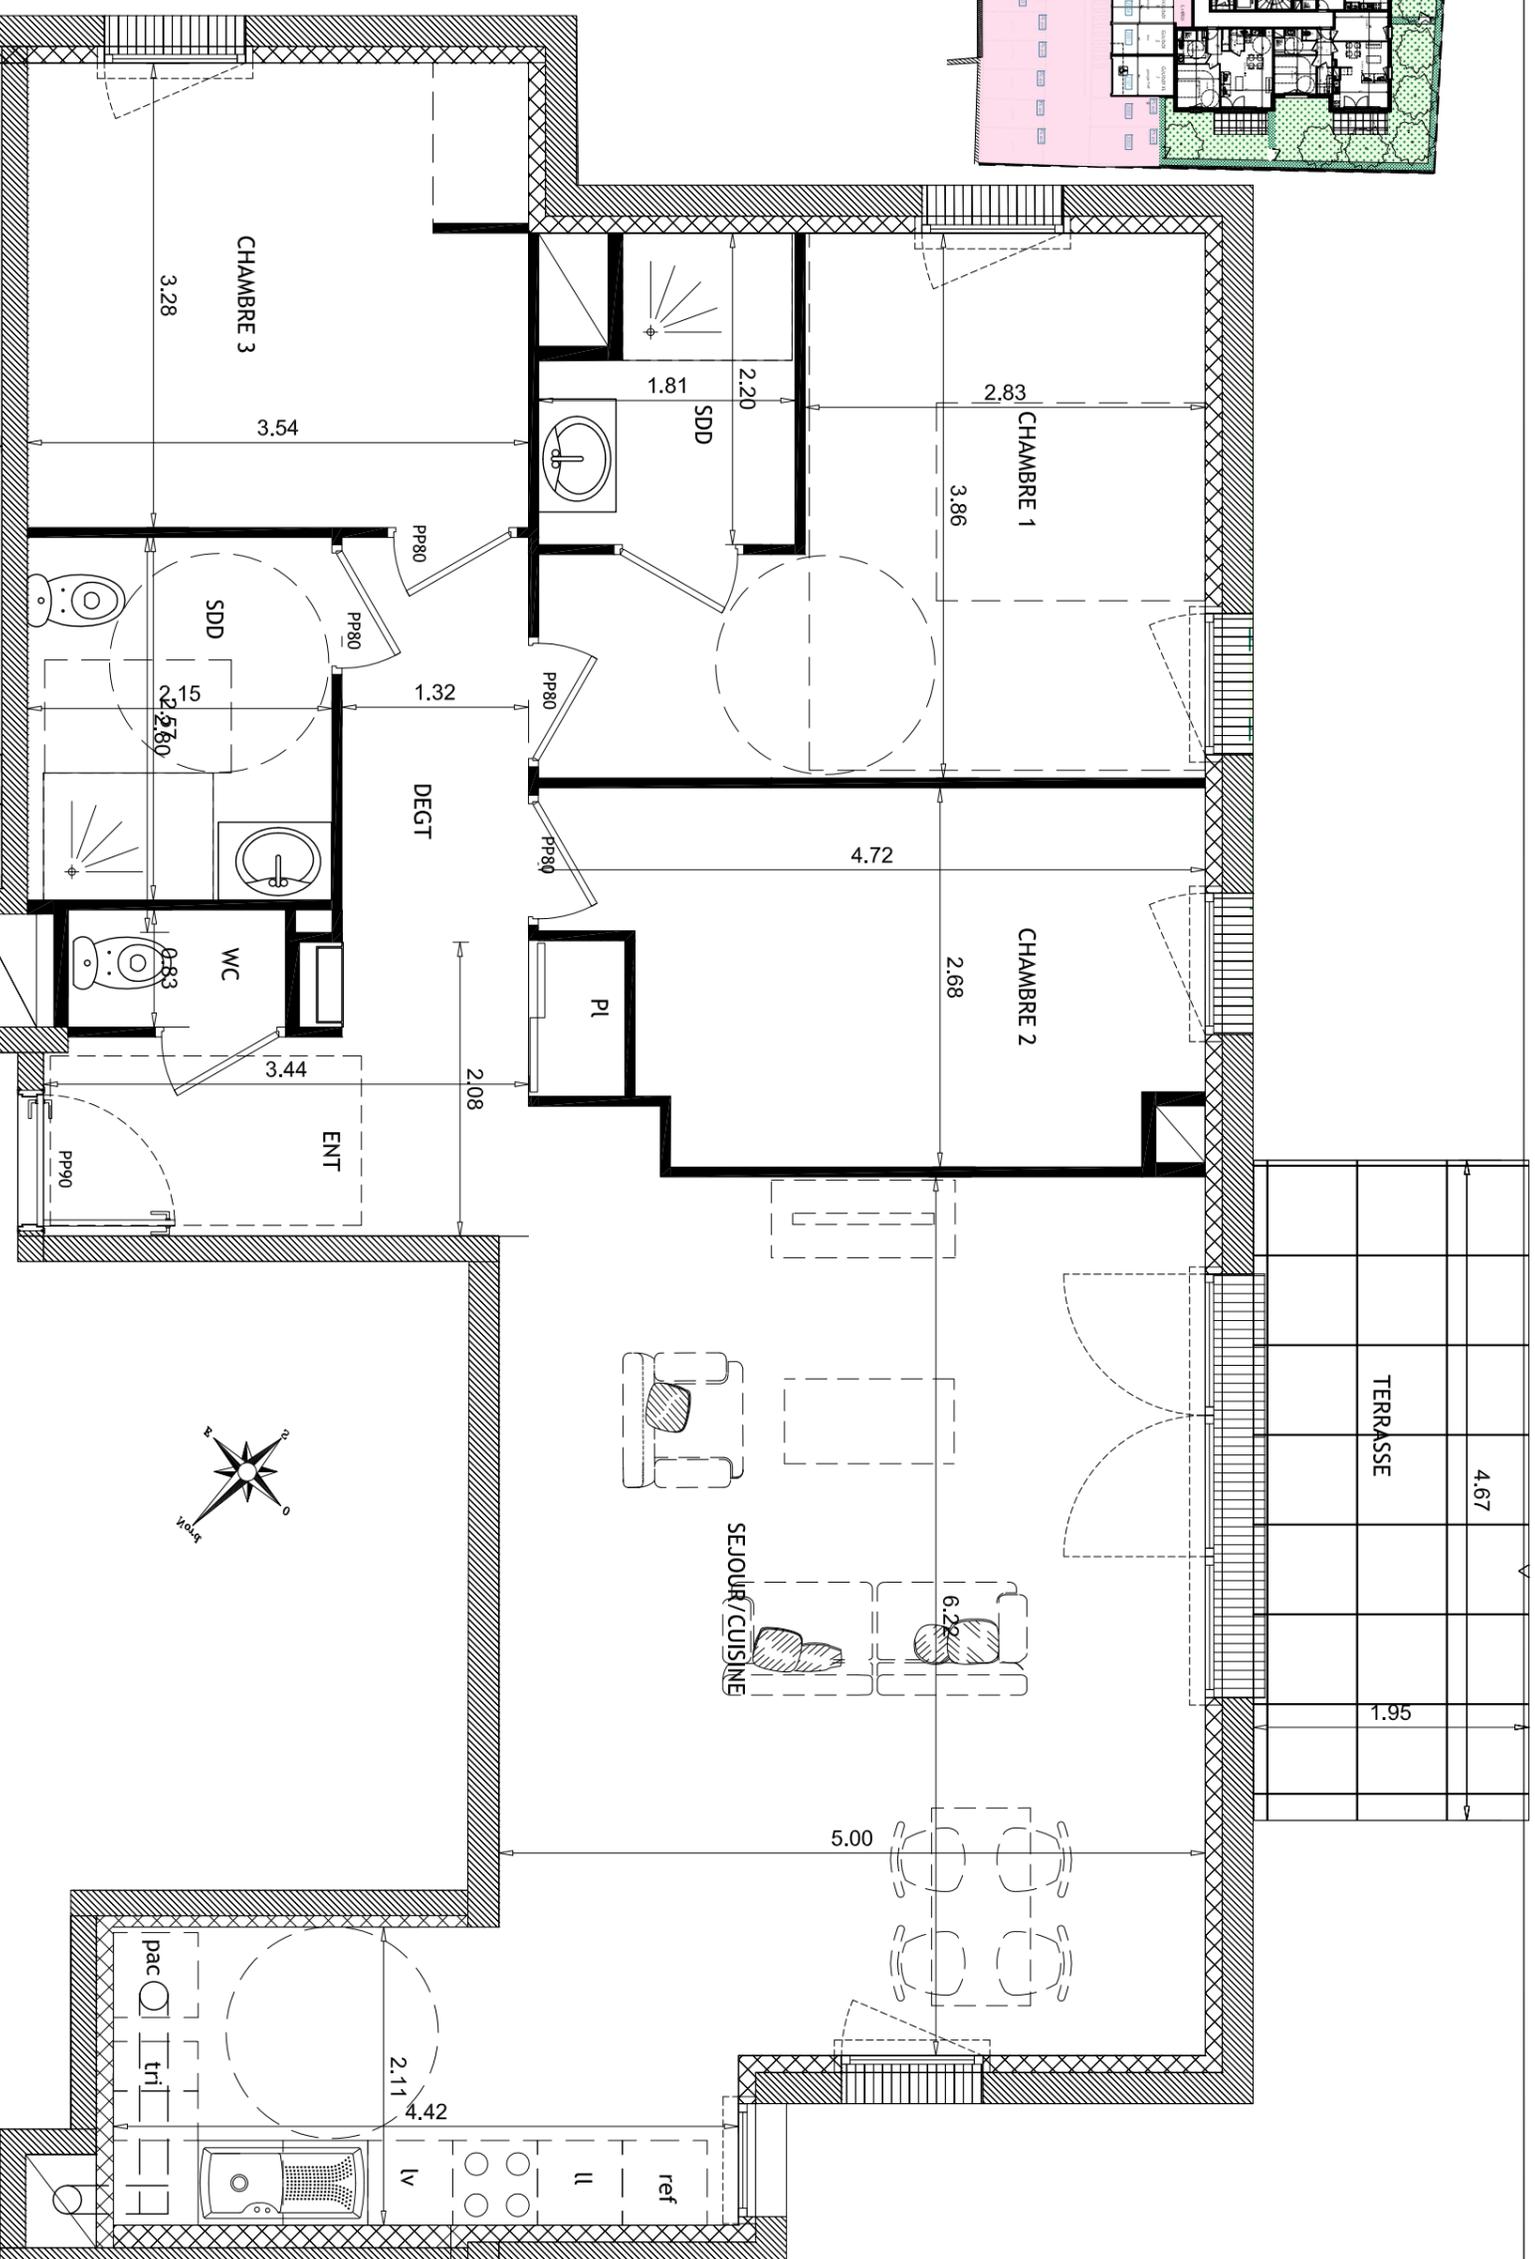

| Etage1-Lgt 1003-T4  |                      |
|---------------------|----------------------|
| Nom                 | Surface              |
| Séjour/cuisine      | 39,24 m <sup>2</sup> |
| Chambre 1           | 13,90 m <sup>2</sup> |
| Chambre 2           | 11,15 m <sup>2</sup> |
| Chambre 3           | 11,65 m <sup>2</sup> |
| Sdb                 | 5,53 m <sup>2</sup>  |
| Sdd                 | 3,46 m <sup>2</sup>  |
| Entée               | 5,71 m <sup>2</sup>  |
| Wc                  | 1,27 m <sup>2</sup>  |
| Degt                | 3,68m <sup>2</sup>   |
| Pl                  | 0,75m <sup>2</sup>   |
| 96,34m <sup>2</sup> |                      |
| Terrasse            | 9,11m <sup>2</sup>   |
| Jardin              | 182,81m <sup>2</sup> |

191,92m<sup>2</sup>

Plan de vente 1003 -ech 1/50eme

NOTA: Ce plan reflète un état de principe pouvant être modifié en cours de chantier pour des raisons techniques ou administratives.  
Les équipements de cuisine ne sont pas contractuels et leur position est indicative. Les retombées, soffites, canalisations, radiateurs et équipements électriques ne sont pas figurés.  
Le pré-ameublement est proposé à titre indicatif et non contractuel

ind: B

Date:20 Juin 2024