



LA PRESQU'ÎLE

Batiment D

617 Corniche Philippe Giovannini
83500 La Seyne-sur-Mer

PLAN DE REPÉRAGE


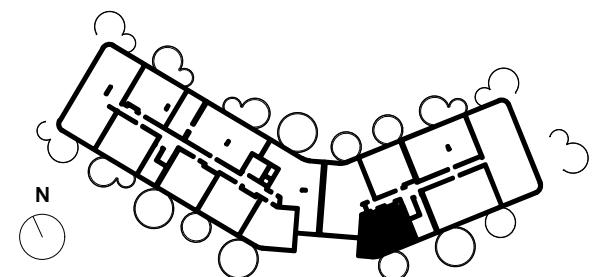


TABLEAU DE SURFACES

D310	2 pièces	R+3
SURFACE HABITABLE		
Séjour / Cuisine	24.7 m ²	
Chambre 1	12.0 m ²	
SdB	5.8 m ²	
SURFACE HABITABLE TOTALE 42.5 m ²		
SURFACE ANNEXE TOTALE 15.1 m ²		
Balcon	15.1 m ²	
SURFACE TOTALE DU LOT 57.6 m ²		

PLAN DE VENTE NOTAIRE

INDICE C - 11.09.2023

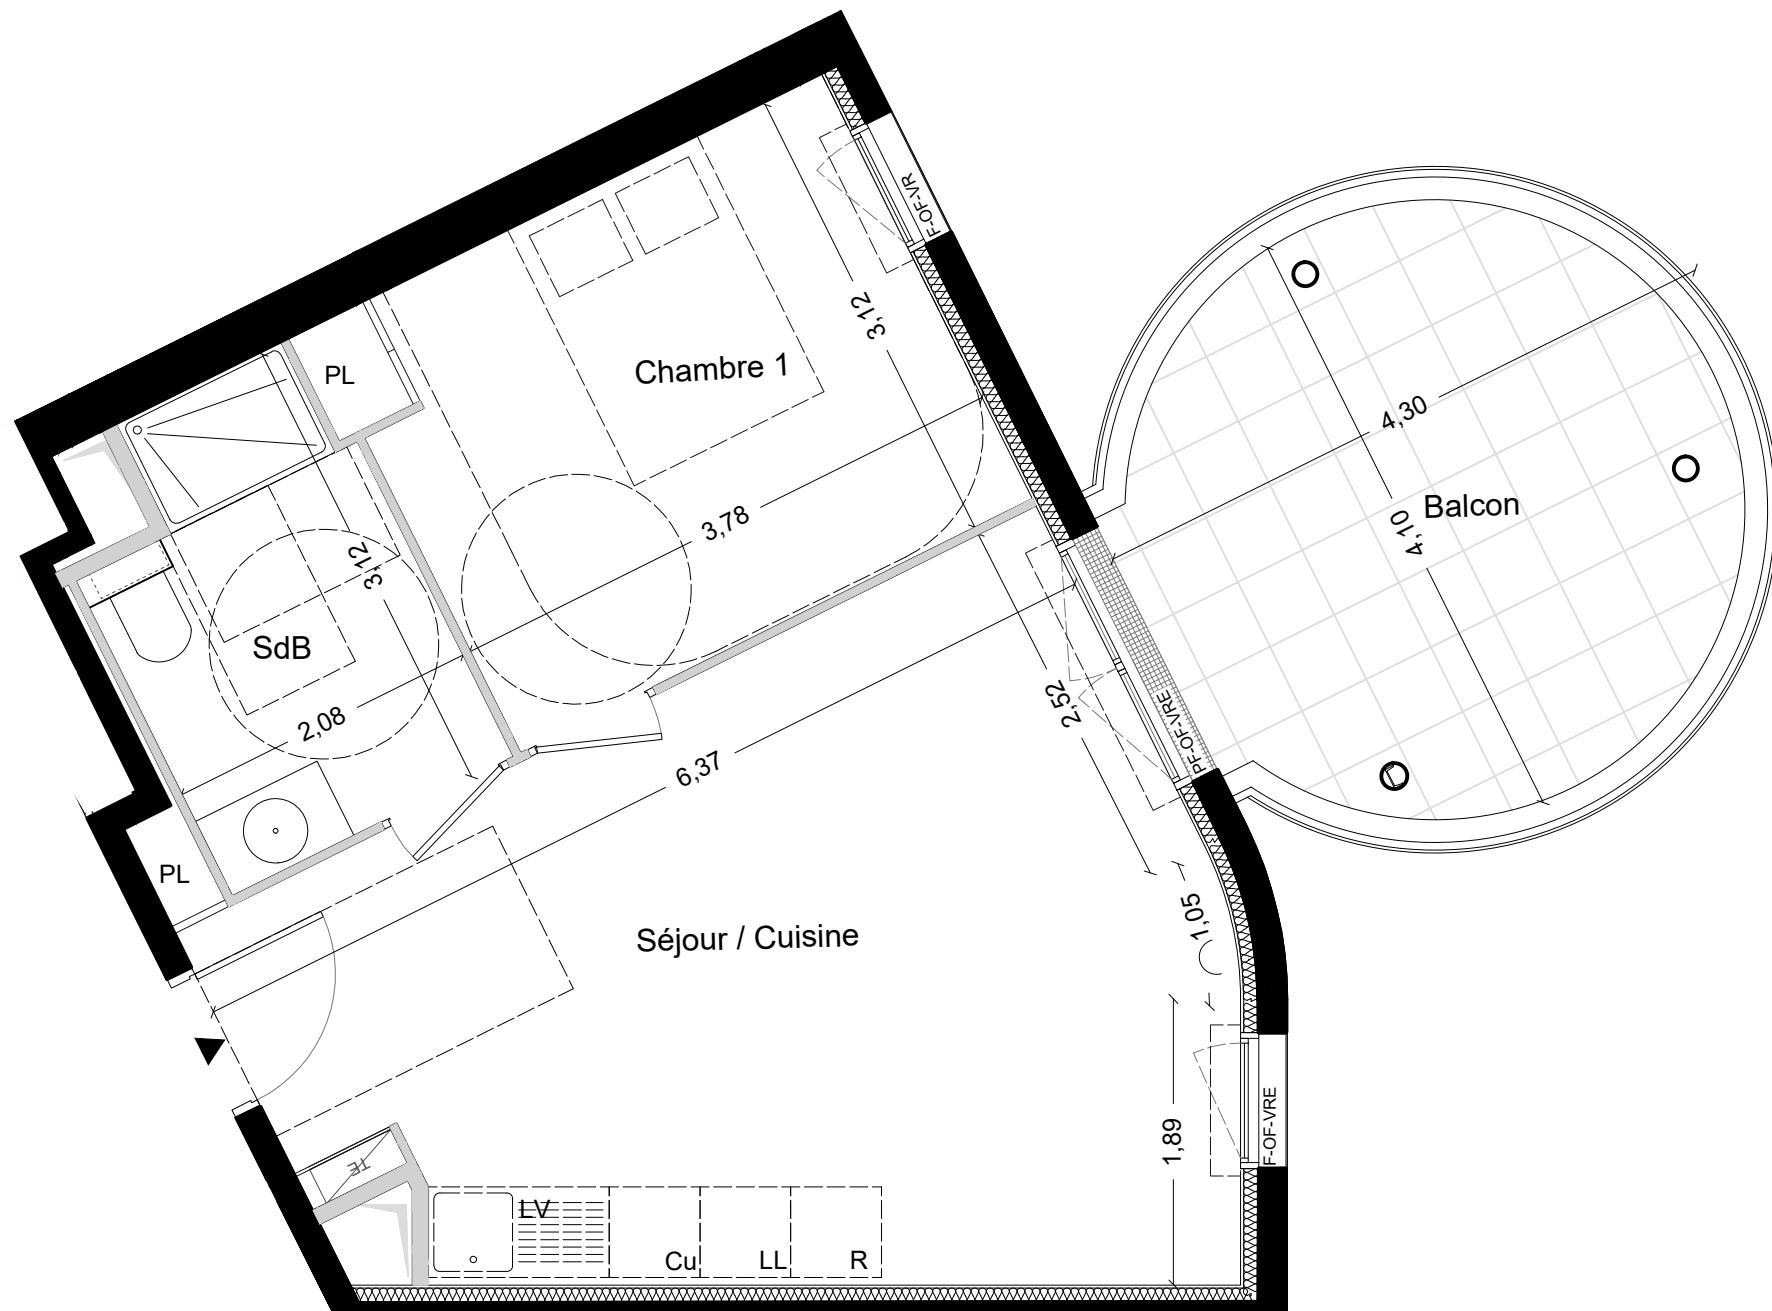

NOTA:

Les surfaces et les côtes des pièces sont données à titre indicatif. Elles pourront varier dans une limite de 5%. Tout en conservant les caractéristiques essentielles du plan, l'architecte est susceptible d'y apporter des modifications pour des raisons techniques ou réglementaires tant en ce qui concerne les dimensions libres que les équipements techniques et réseaux divers, les appareils sanitaires et électriques. Les retombées, faux-plafonds, soffites ne sont pas tous figurés. Les emplacements des équipements ne sont pas tous figurés ou le sont à titre indicatif.

LÉGENDES

TE : tableau électrique	LL : lave-linge	EP: descente eaux pluviales	soffites / faux plafond
PL : placard	R : réfrigérateur	OF : ouvrant à la française	○ poteau métallique 16cm
CU : cuisson	PF : porte-fenêtre	GC : garde-corps	
LV : lave-vaisselle	VR: volet roulant		



FICHE DE CHOIX - La Presqu'île - Bâtiment D



Constructa
Les Éditeurs
Urbains.

ACQUEREURS:

NUMERO LOGEMENT: 1310

REFERENCES

	SAN DIEGO	La Jolla 45*45	OPTION
	SAN DIEGO	Coronado 45*45	
CARRELAGE DE SOL	PICADILLY	Bianco 45*45	
	PICADILLY	Grigio Medio 45*45	
	PICADILLY	Antracite 45*45	

FAIENCE	Salle d'eau	
2 COLORIS AU CHOIX	A Lithos white 20x50 Decors	B
CALEPINAGE	CHOIX 1	CHOIX 3
	CHOIX 2	CHOIX 4

FAIENCE	Salle de bain	
2 COLORIS AU CHOIX	A	B
CALEPINAGE	CHOIX 1	CHOIX 3
	CHOIX 2	CHOIX 4

OPTIONS (sur devis)		
Faience complémentaire	O/N	N
Surcout choix gamme supérieure	O/N	N

OBSERVATIONS	

MEUBLE VASQUE Taupo de WUEKO A tiroirs	Salle de bain	CHENE FONCE	CHENE CLAIR	BLANC BRILLANT	GRIS MAT
	Salle d'eau	CHENE FONCE	CHENE CLAIR	BLANC BRILLANT	GRIS MAT

DATE :

VINCI IMMOBILIER

SIGNATURE(S) CLIENT(S)