

Villa CONSTANCE

Narbonne




PLAN DE VENTE

R+4

Hall C

T2

C405

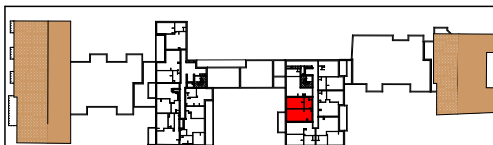

15 quai d'Alsace - 11100 NARBONNE

TABLEAU DE SURFACES

Surfaces intérieures

Chambre	14,16
Cuisine / Séjour	22,33
SDE	5,16
	41,65 m ²

Surfaces extérieures



Terrasse	4,54
----------	------

DEPUIS 1979
SM SANGALLI
MARATUECH
AMÉNAGEUR & PROMOTEUR

VINCI
IMMOBILIER

11/05/2023 - Indice 1

N

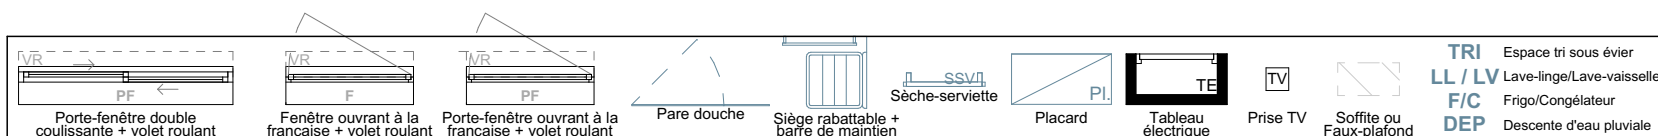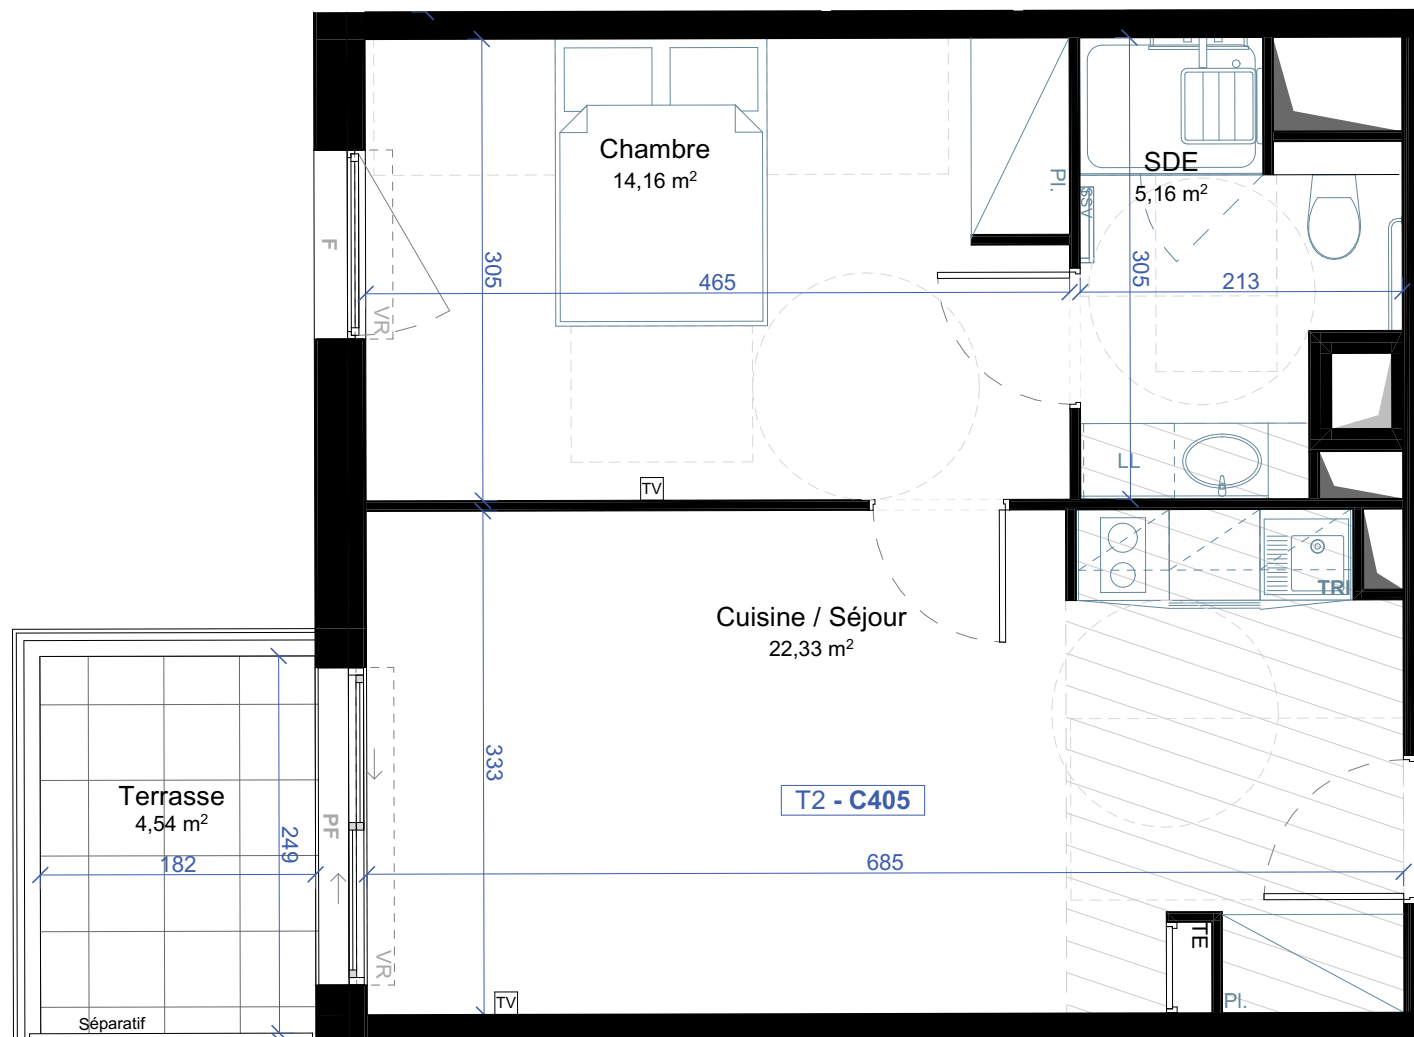

Des modifications sont susceptibles d'être apportées à ce plan en fonction des nécessités techniques de la réalisation, tant en ce qui concerne les dimensions libres que les équipements. Les surfaces indiquées sont approximatives, les retombées, soffites, faux-plafonds, canalisations sont figurés à titre indicatifs. La surface habitable des placards est incluse dans celle de la pièce.

