

Villa CONSTANCE

Narbonne




PLAN DE VENTE

R+2

Hall D

D207

T3

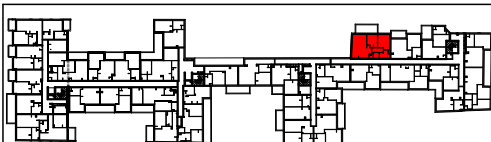

15 quai d'Alsace - 11100 NARBONNE

TABLEAU DE SURFACES

Surfaces intérieures

Chambre 1	12,30
Chambre 2	9,23
Cuisine / Séjour	27,71
Dgt	3,63
SDE	5,13
WC	2,38
	60,38 m ²



Surfaces extérieures

Terrasse	12,37
----------	-------

DEPUIS 1979
SM SANGALLI
MARATUECH
AMÉNAGEUR & PROMOTEUR

VINCI
IMMOBILIER

18/07/2023 - Indice 1

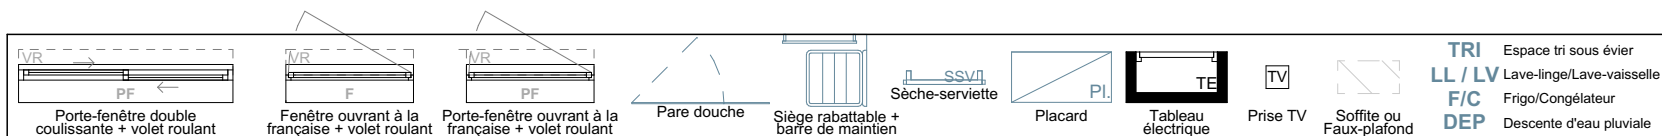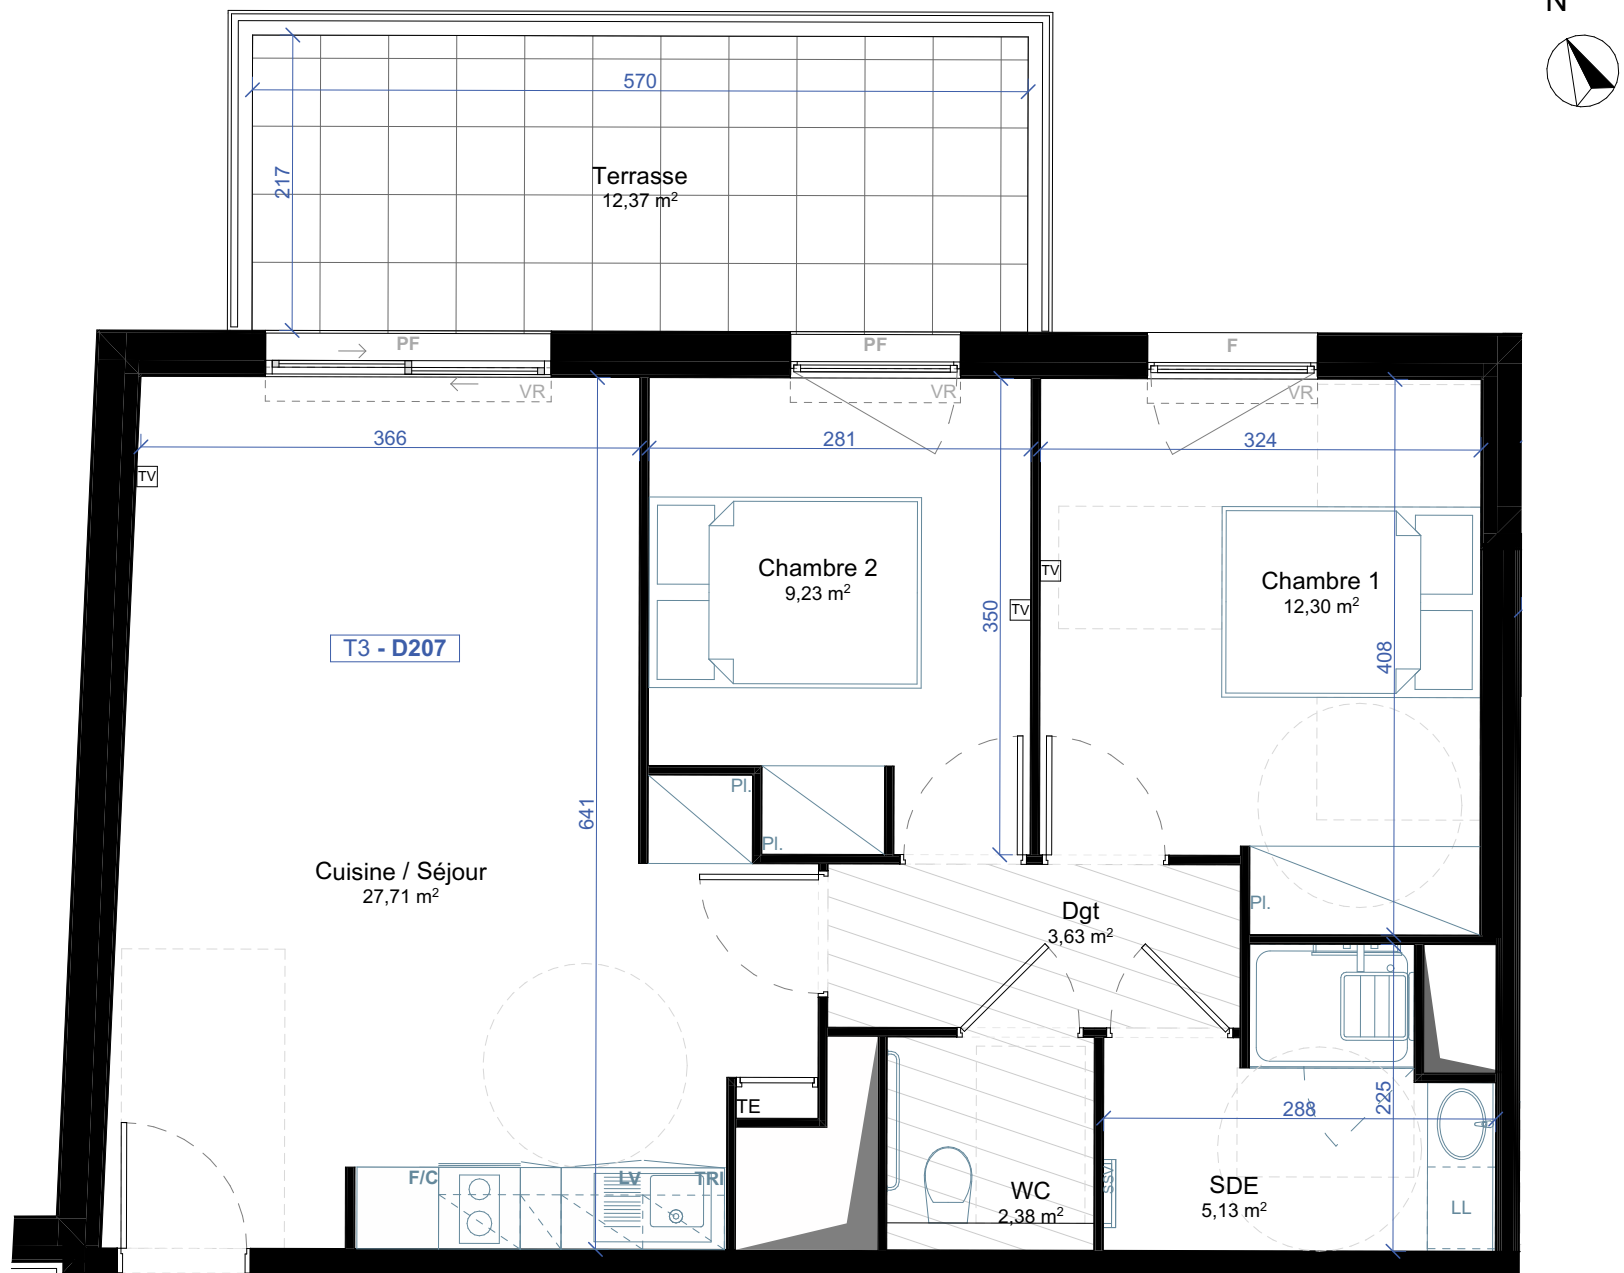

Des modifications sont susceptibles d'être apportées à ce plan en fonction des nécessités techniques de la réalisation, tant en ce qui concerne les dimensions libres que les équipements. Les surfaces indiquées sont approximatives, les retombées, soffites, faux-plafonds, canalisations sont figurés à titre indicatifs. La surface habitable des placards est incluse dans celle de la pièce.

