
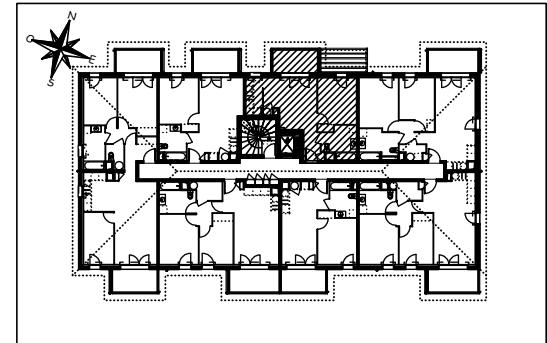


CÔTÉ SWING

5 rue Edmond Deyris
40100 - DAX

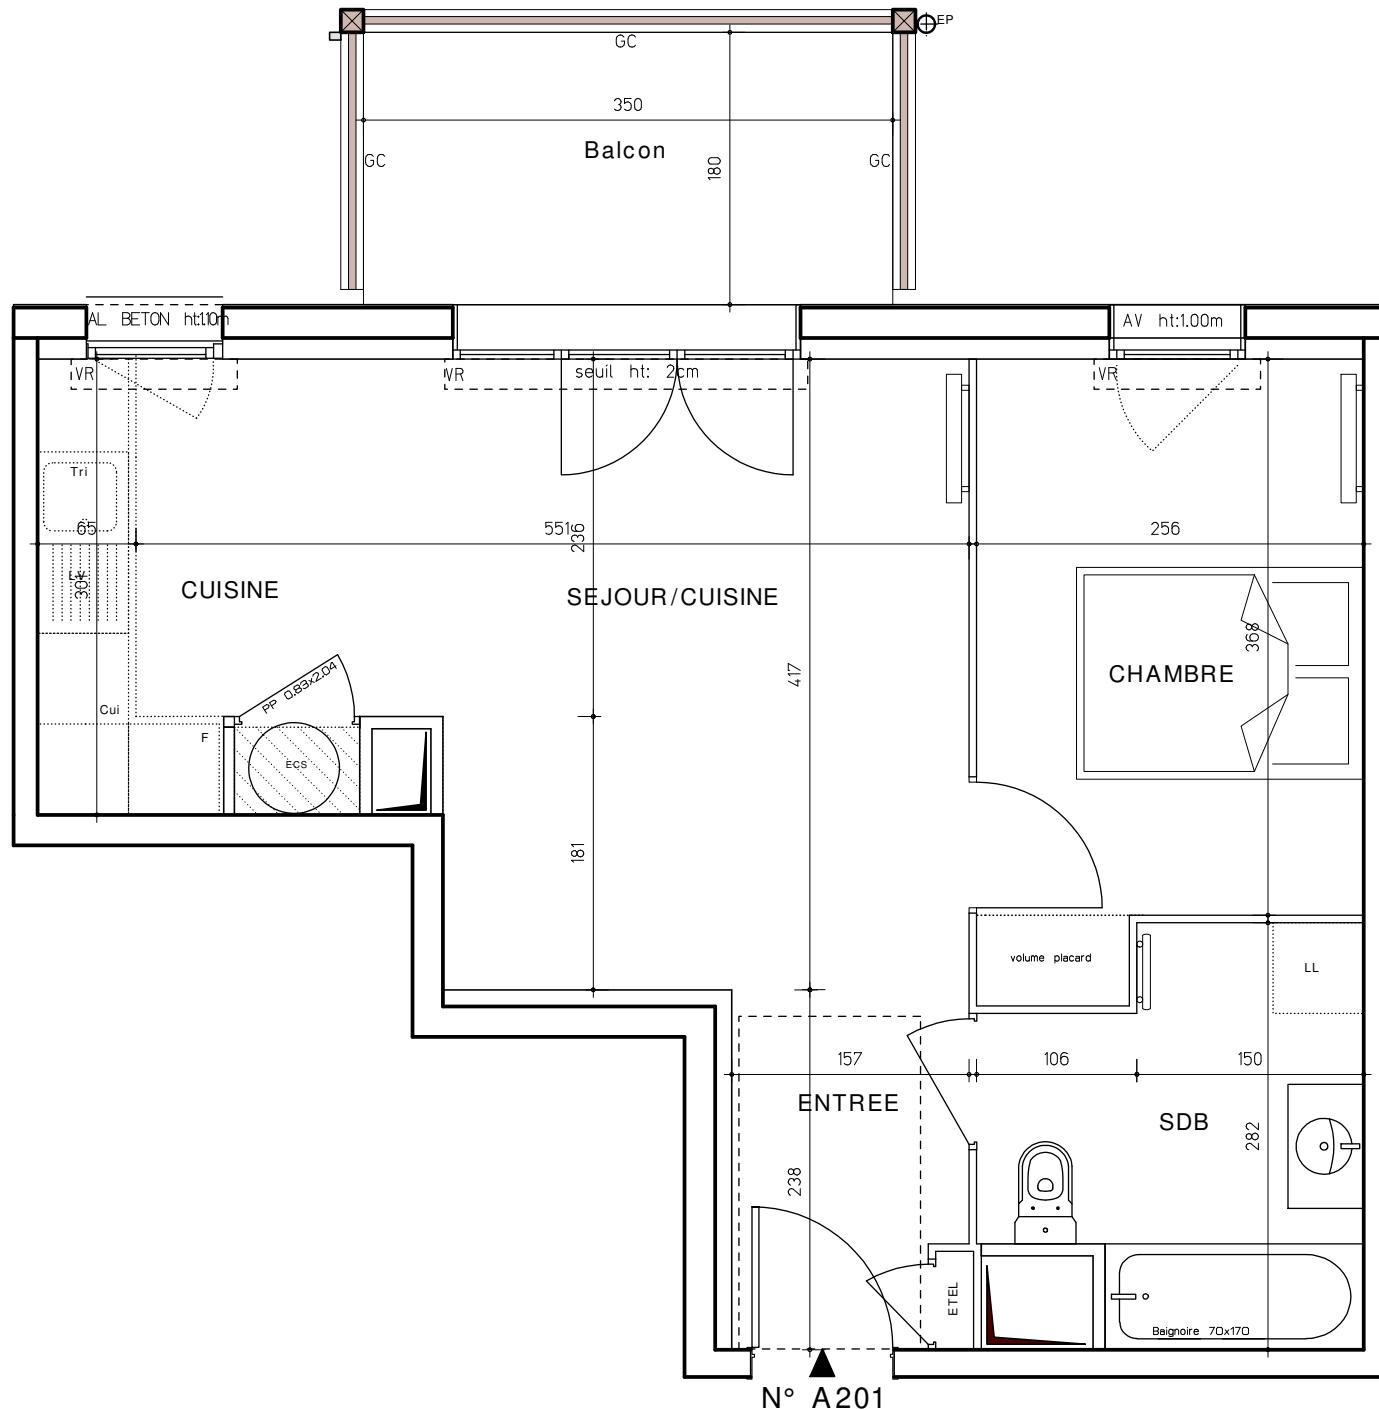

HALL A
Appartement de 2 pièces
n° 201 au Niveau 2

ENTREE/SEJOUR/CUISINE	25.73 m ²
CHAMBRE	10.02 m ²
SALLE DE BAIN	5.99 m ²
SURFACE TOTALE HABITABLE	41.74 m ²
BALCON	6.30 m ²
SURFACE TOTALE PRIVATIVE	48.04 m ²

LEGENDE	
LL	LAVE-LINGE
LV	LAVE-VAISSELLE
TRI	TRI SELECTIF
MP	MOBILE PACK <small>SI PACK CUISINE ACHETE EN SUPPLEMENT</small>
AV	ALLEGÉ VITRÉE
GC	GARDE-CORPS
PF	PORTE FENETRE
	CUI BLOC CUISSON
	F REFRIGERATEUR
	LC LINÉAIRE COMPLÉMENT/EXIGENCE NF HABITAT
	VR VOLET ROULANT
	ETEL ESPACE TECH. ELEC. DU LOGEMENT
	<small>LIMITE SUR DES TRAPPES DE VISITE DES CLASSES < 100% DU SOL FINI</small>
	CF CHASSIS FIXE
	SOFFITE
	RADIATEUR
	RETOMBEE DE POUTRE
	SECHE-SERViette

DES MODIFICATIONS SONT SUSCEPTIBLES D'ETRE APPERTES A CE PLAN EN FONCTION DES NECESSITES TECHNIQUES OU REGLEMENTAIRES DE LA REALISATION,TANT EN CE QUI CONCERNE LES DIMENSIONS LIBRES,QUE L'EQUIPEMENT,LES SURFACES,LES HAUTEURS SOUS PLAFOND AINSI QUE LES HAUTEURS DE SEUILS OU D'ALLEGÉ INDIQUEES SONT APPROXIMATIVES,LES RETMBES,SOFFITES,FAUX PLAFONDS,TRAPPES DE VISITE,AINSII QUE L'EMPLACEMENT DES DESCENTES D'EAU PLUVIALES,DES EQUIPEMENTS SANITAIRES NE SONT PAS TOUS FIGURES OU LE SONT A TITRE INDICATIF , LE NOMBRE, LA TAILLE ET L'EMPLACEMENT DES RADIATEURS SONT DONNES A TITRE INDICATIF ET SERONT PRECISES APRES ETUDE THERMIQUE,AUCUN ELEMENT DE CUISINE N'EST FOURNI HORS ACHAT PACK

UNE MARQUE ALTAREA

Hauteur sous plafond des pièces principales sauf mention particulière : 2.50m
Echelle 0 0,5 1m Date 10/06/2025 Indice : 1