





DAX

5 rue Edmond Deyris
40100 - DAX

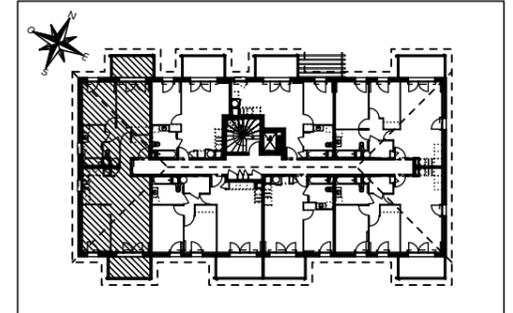

HALL B

Appartement de 4 pièces
n° 206 au Niveau 2

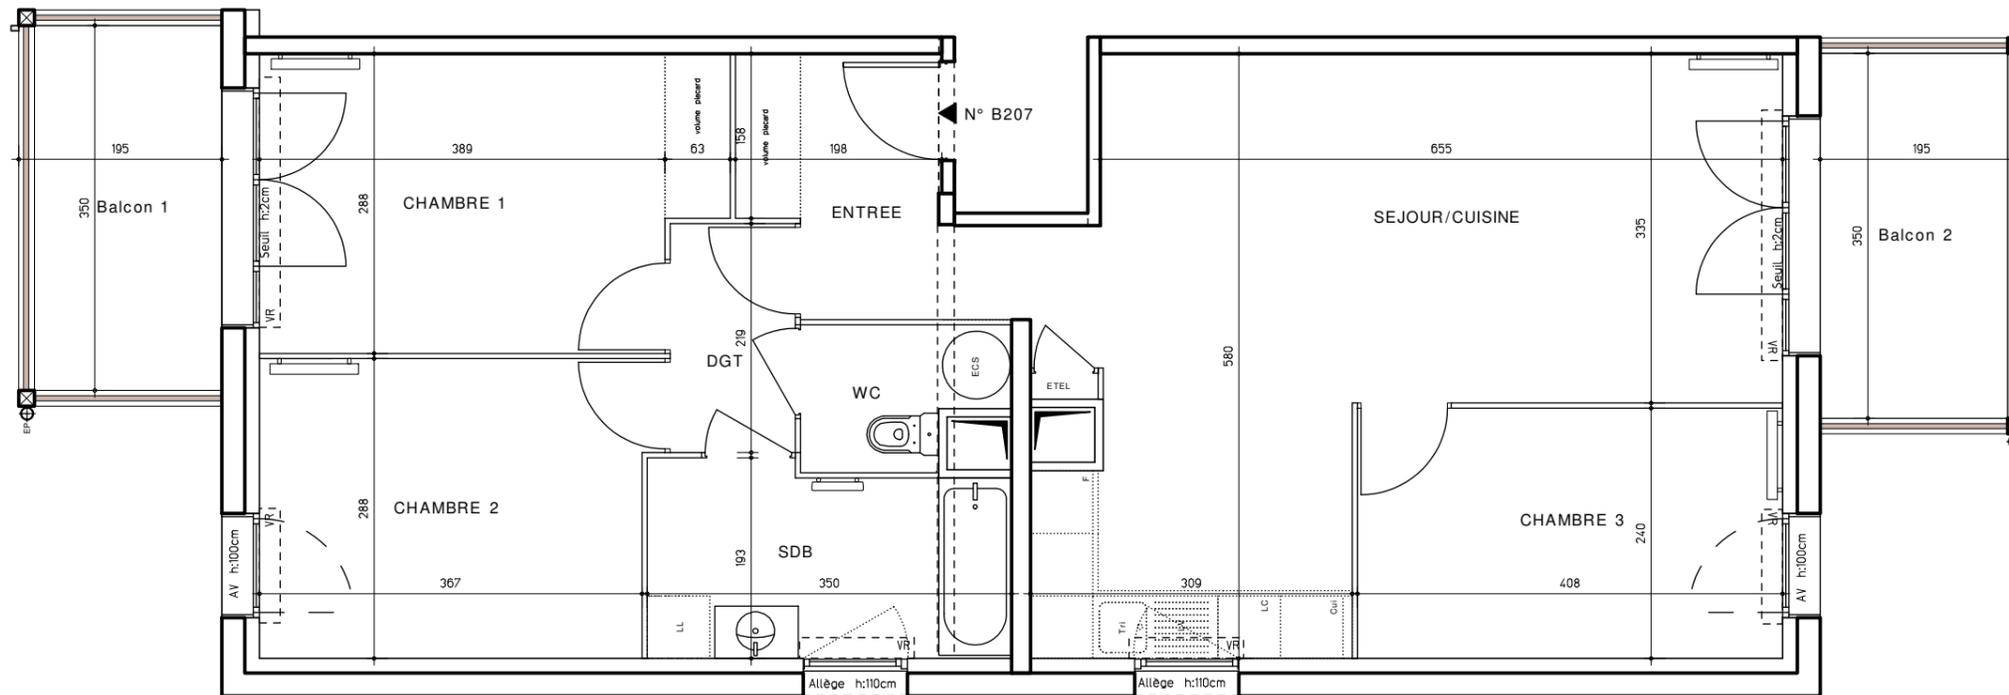

ENTREE	4.36 m ²
SEJOUR/CUISINE	30.76 m ²
CHAMBRE 1	12.22 m ²
CHAMBRE 2	10.76 m ²
CHAMBRE 3	9.79 m ²
DEGAGEMENT	2.63 m ²
SALLE DE BAIN	6.33 m ²
WC	2.45 m ²
SURFACE TOTALE HABITABLE	79.30 m²
BALCON 1	6.30 m ²
BALCON 2	6.30 m ²
SURFACE TOTALE PRIVATIVE	91.90 m²

LEGENDE			
LL	LAVE-LINGE	CUI	BLOC CUISSON
LV	LAVE-VAISSELLE	F	REFRIGERATEUR
TRI	TRI SELECTIF	LC	LINEAIRE COMPLEMENT D'ENJONCEMENT
MP	MOBILE PACK OU PACK COBBRE ACHETE EN SUPPLEMENT	VR	VOLET ROULANT
AV	ALLEGE VITREE	ETEL	ESPACE TECH. ELEC. DU LOGEMENT
GC	GARDE-CORPS	LIMITE SUP. DES TRAPPES DE VISITE DES CUISINES + 75CM DU SOL FIN	
PF	PORTE FENETRE	CF	CHASSIS FIXE
	SOFFITE		RADIATEUR
	RETOMBEE DE POUTRE		SECHE-SERVIETTE

Hauteur sous plafond des pièces principales sauf mention particulière : 2.50m

Echelle		Date	10/07/2024	Indice : 0
---------	--	------	------------	------------