



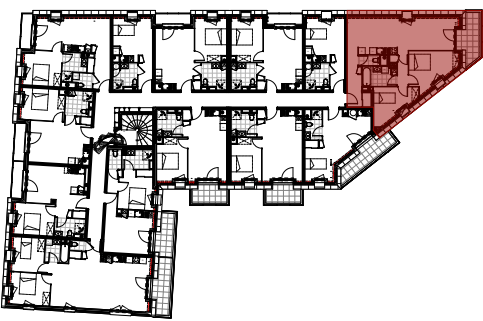

**LE NOBEL**  
Rue Guynemer  
76800 SAINT ETIENNE DU ROUVRAY

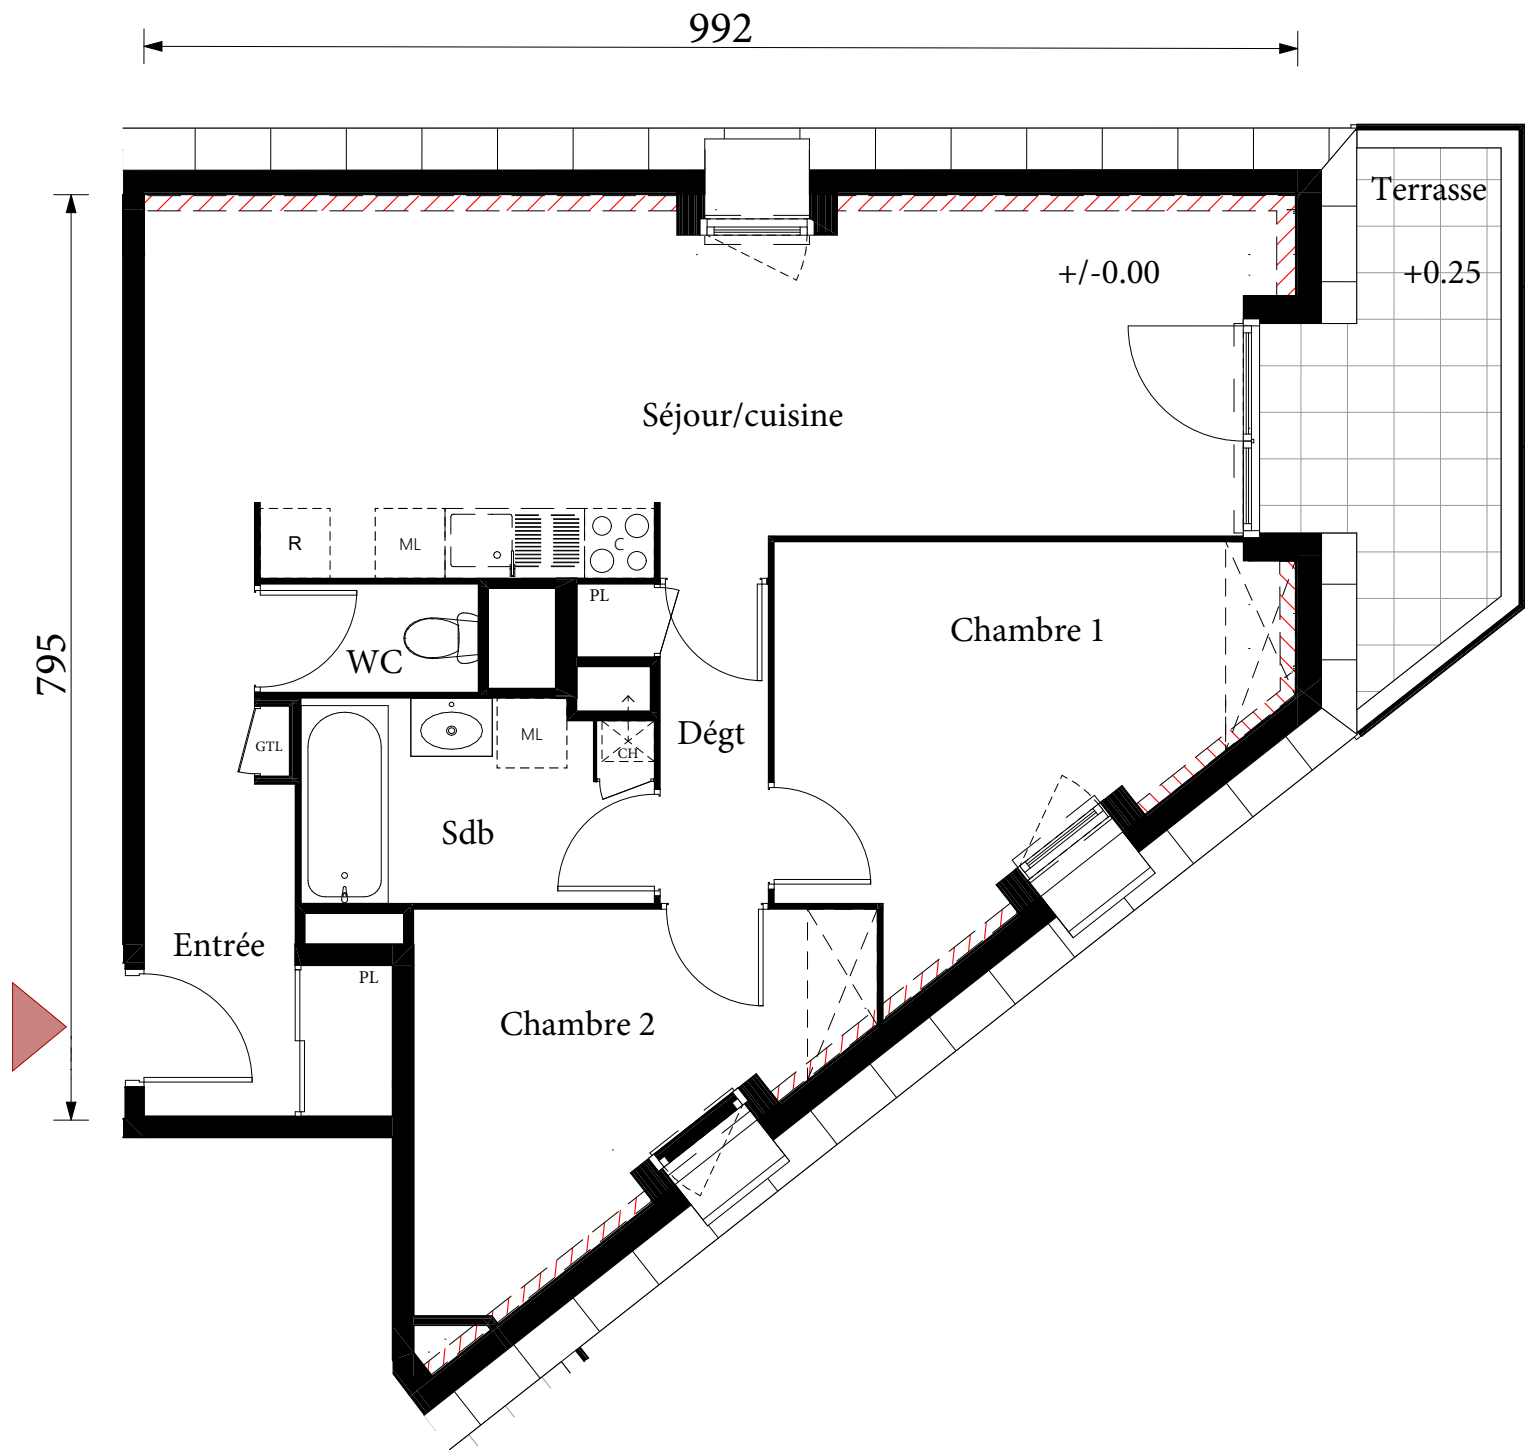

T3

210


R+2

|             |                        |
|-------------|------------------------|
| Entrée + PL | 5,51                   |
| Dégt + PL   | 2,60                   |
| Séjour/cuis | 29,29                  |
| Chambre 1   | 9,21                   |
| Chambre 2   | 11,54                  |
| Sdb         | 5,21                   |
| WC          | 1,74                   |
|             | <b><u>65,10 m²</u></b> |

|          |                       |
|----------|-----------------------|
| Terrasse | 6,88                  |
|          | <b><u>6,88 m²</u></b> |

Légende

hauteur 1.80m

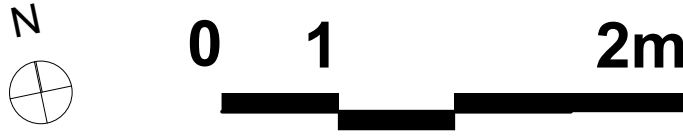

NOTA : Des modifications sont susceptibles d'être apportées sur ce plan , en fonction des nécessités techniques de la réalisation , tant en ce qui concerne les dimensions libres que l'équipement. Les surfaces indiquées sont approximatives. Les retombées , soffites , faux-plafonds , canalisations ainsi que l'emplacement des équipements ne sont pas tous figurés ou le sont à titre indicatif.