

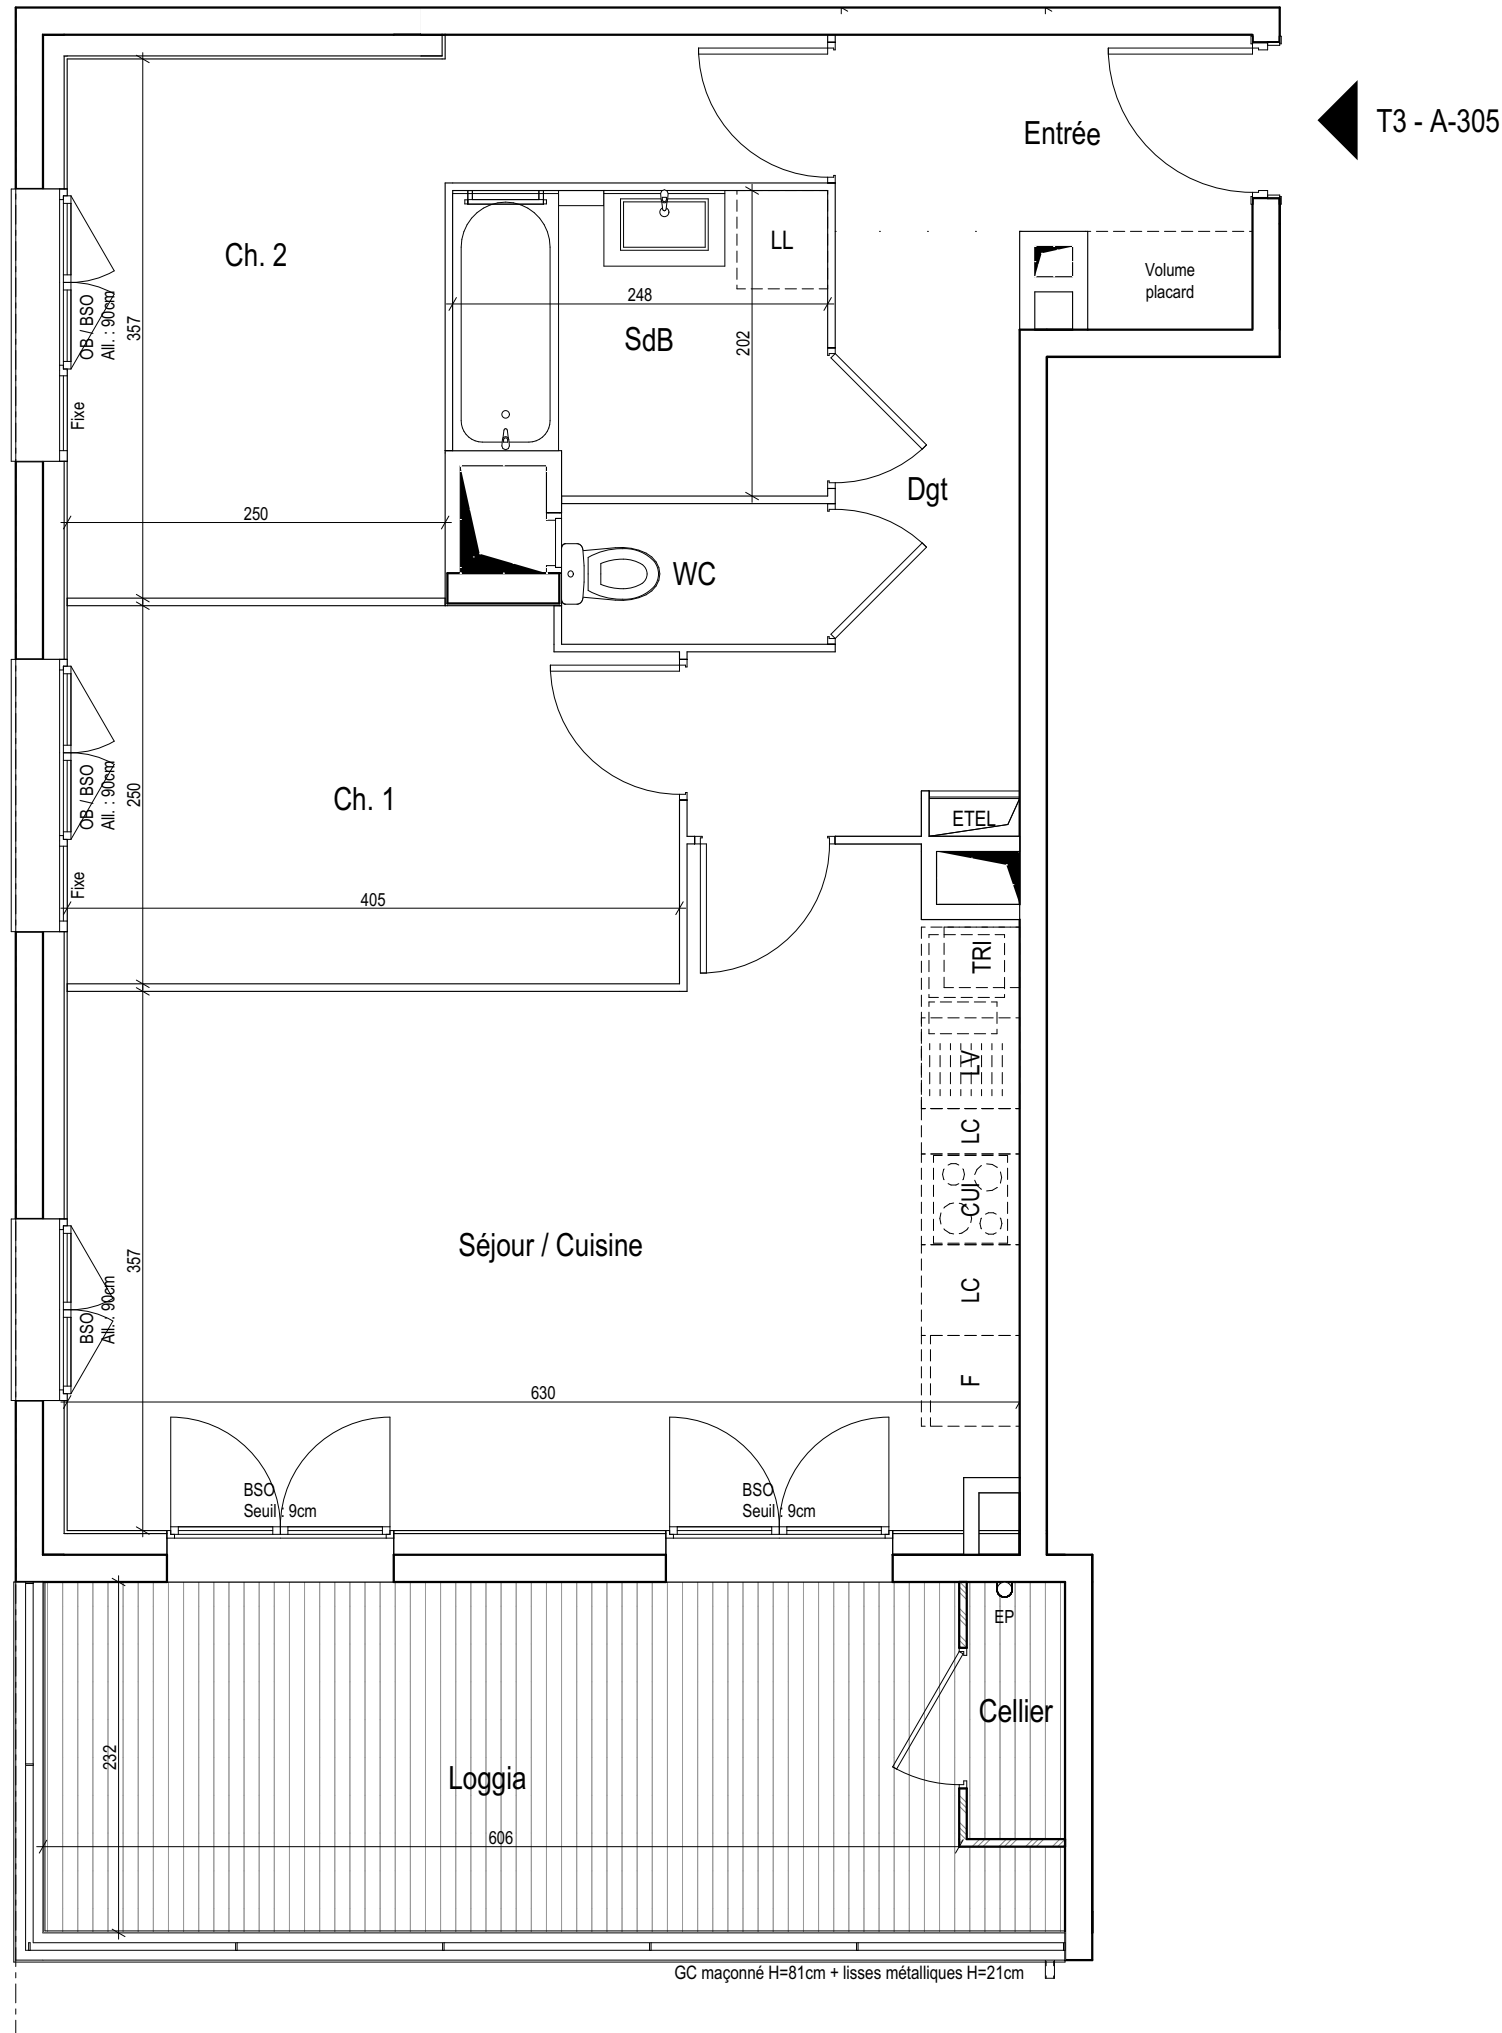


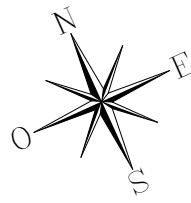

NATURE EN VILLE

Avenue Gabriel Péri
69120 - VAUX-EN-VELIN

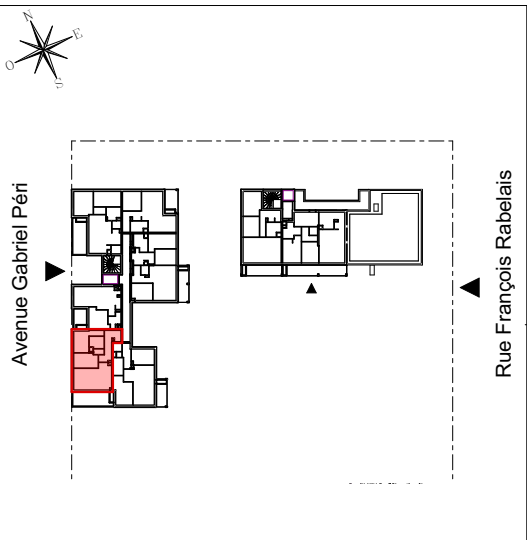

ACHILLÉE

Appartement de 3 pièces
n° 305 au 3ème étage

Entrée	4,3
Séjour / Cuisine	24,1
Ch. 1	9,9
Ch. 2	11,4
SdB	4,8
WC	1,6
Dgt	5,9
SURFACE TOTALE HABITABLE	62,0 m²
Loggia	14,5
Cellier	1,1
SURFACE TOTALE EXTERIEUR	15,6 m²
SURFACE TOTALE PRIVATIVE	77,6 m²

LEGENDE			
LL	LAVE-LINGE	CUI	BLOC CUISSON
LV	LAVE-VAISSELLE	F	REFRIGERATEUR
AV	ALLEGE VITREE FIXE	TRI	TRI SELECTIF
OB	OSCILLO-BATTANT	LC	LINEAIRE COMPLEMENT.
GC	GARDE-CORPS	ETEL	ESPACE TECH. ELEC. DU LOGEMENT
ETEL	Deuxième ETEL si pack 2 en 1	BSO	BRISE SOLEIL ORIENTABLE
FAUX-PLAFOND, SOFFITE	Hauteur sous faux-plafond ou soffite indiquée sur plan	CLOISON FUSIBLE	
RETOMBEE DE POUTRE		SECHE-SERVETTE	

Hauteur sous plafond des pièces principales sauf mention particulière : 2.53m

Echelle	0 0,5 1m	Date	16/06/2025	Indice	01
---------	----------	------	------------	--------	----