



NATURE EN VILLE

Avenue Gabriel Péri
69120 - VAUX-EN-VELIN

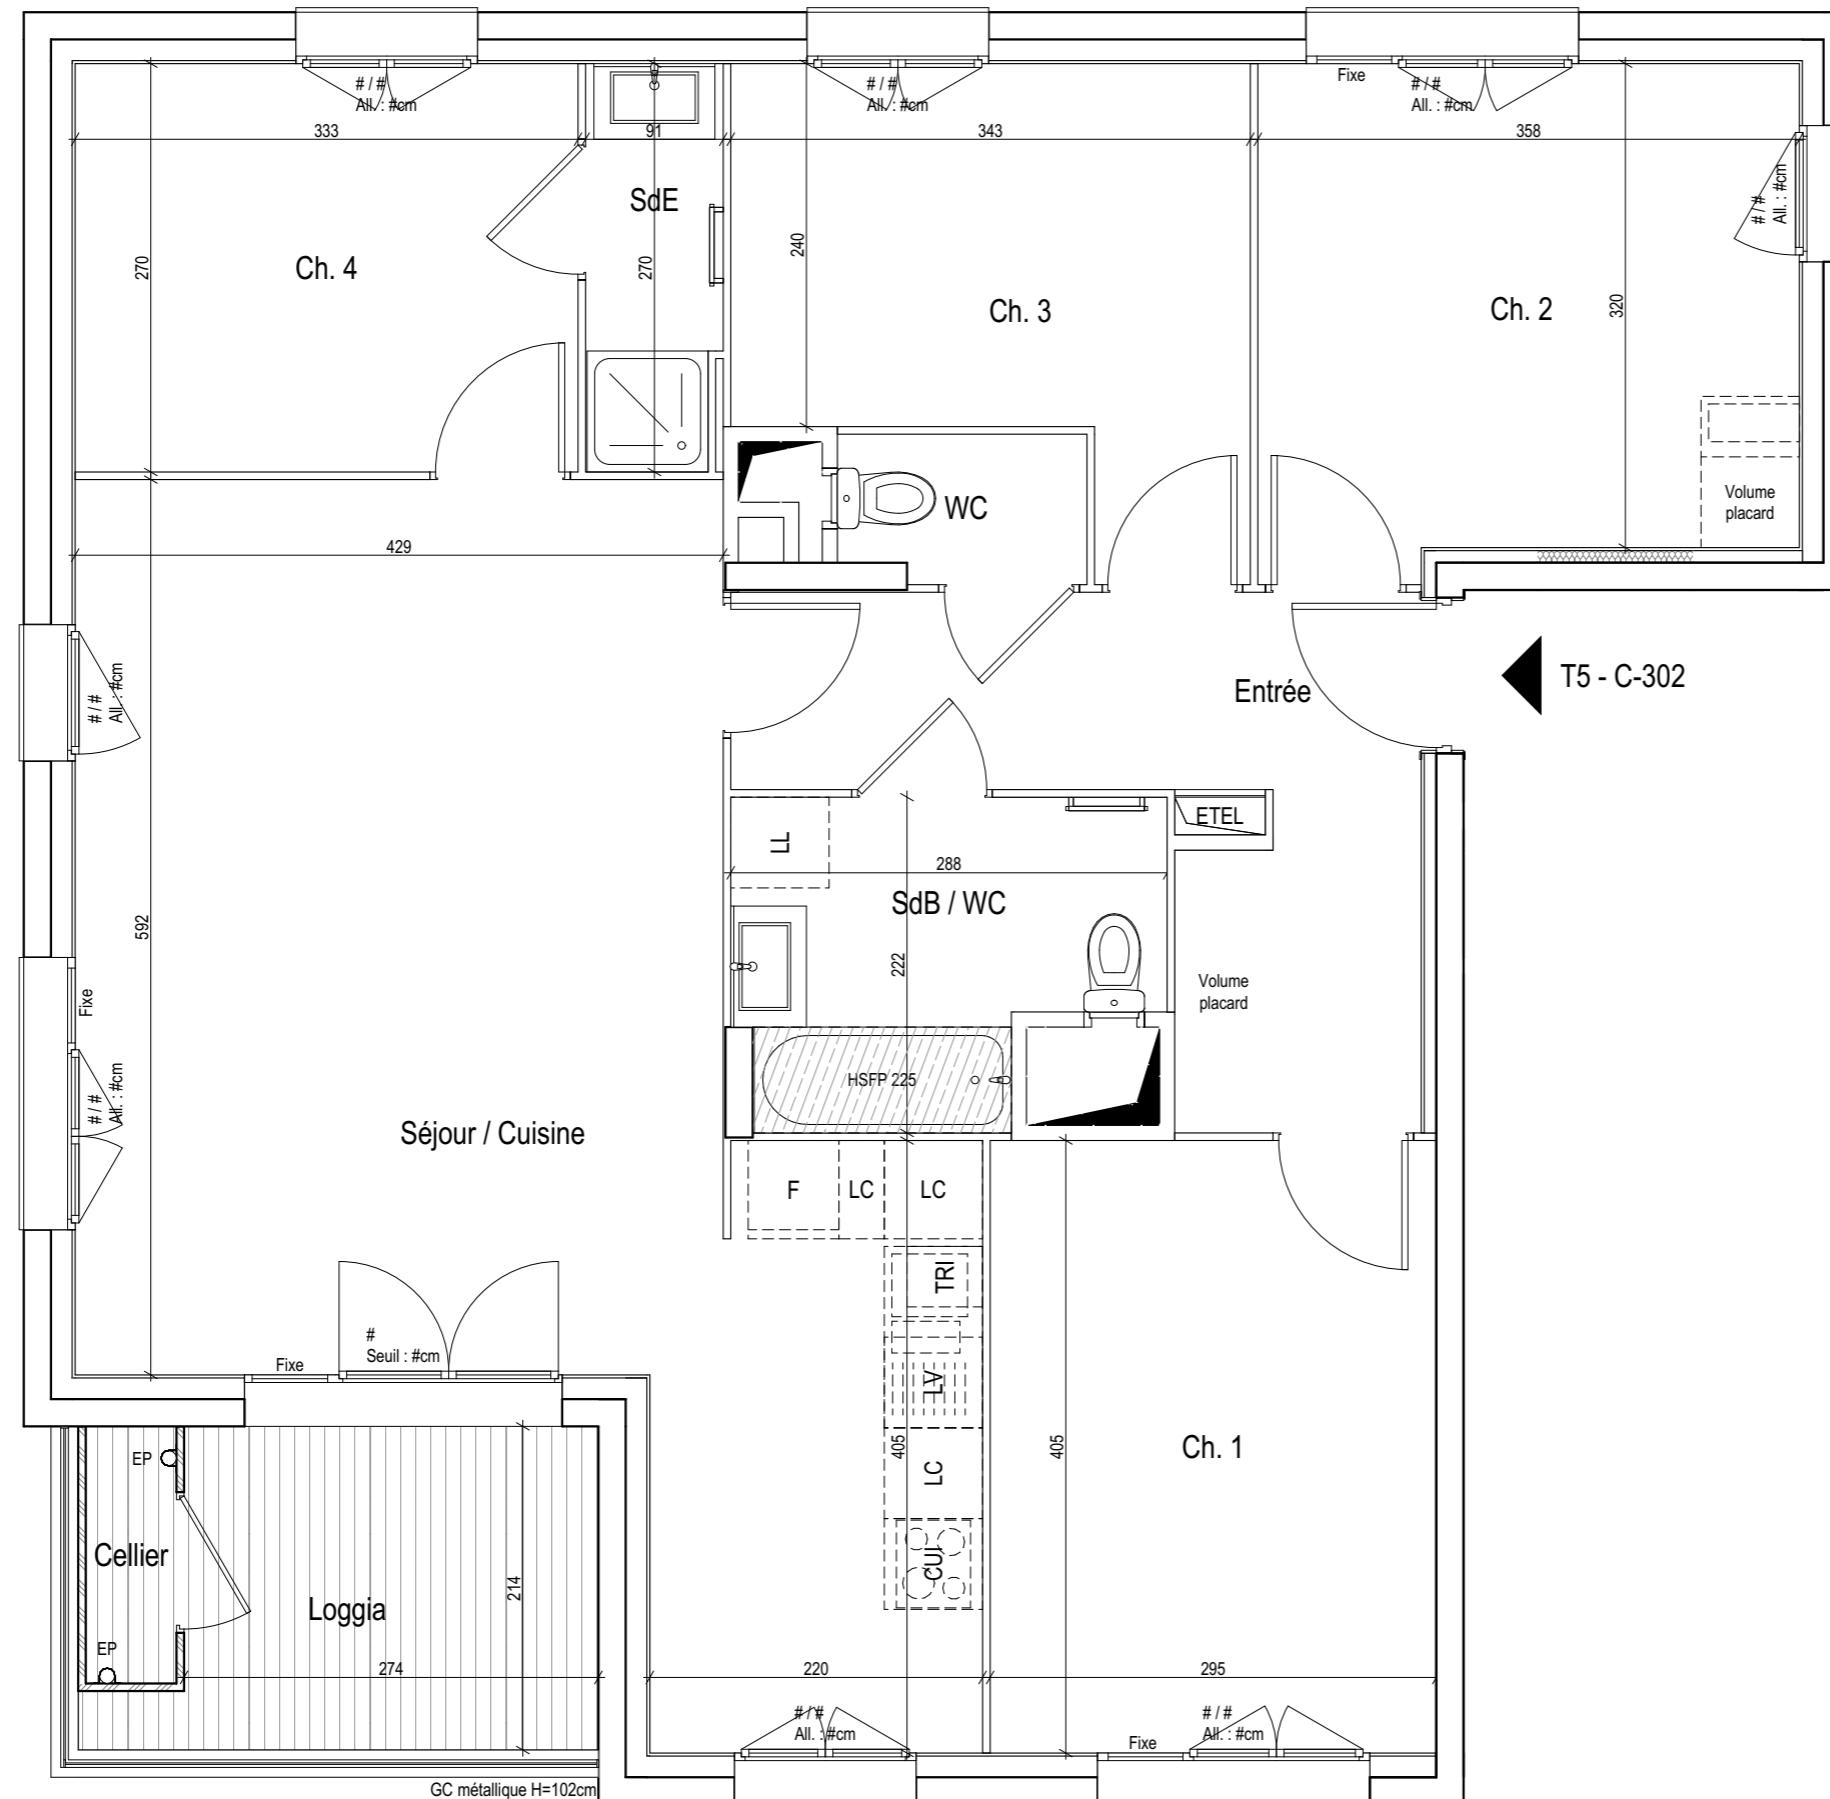

T5 - C-302

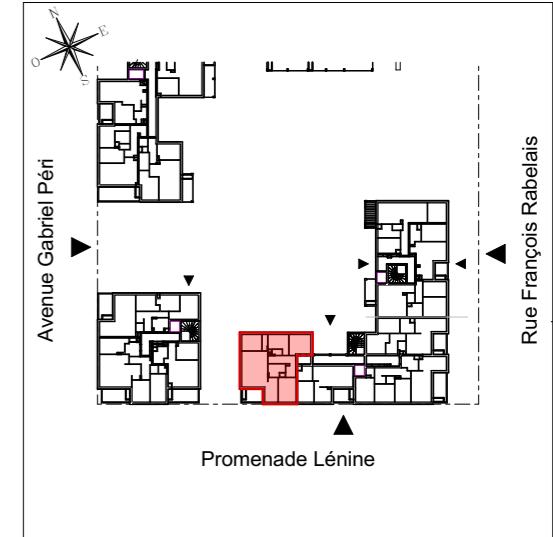

CERISIER

Appartement de 5 pièces
n° 302 au 3ème étage

Entrée	9,4
Séjour / Cuisine	33,5
Ch. 1	11,9
Ch. 2	11,7
Ch. 3	9,3
Ch. 4	9,0
SdB / WC	5,5
SdE	2,4
WC	1,6
SURFACE TOTALE HABITABLE	94,3 m²
Loggia	6,1
Cellier	1,0
SURFACE TOTALE EXTERIEURE	7,1 m²
SURFACE TOTALE PRIVATIVE	101,4 m²

LEGENDE	
LL	LAVE-LINGE
LV	LAVE-VAISSELLE
AV	ALLEGÉ VITREE FIXE
OB	OSCILLO-BATTANT
OF	OUVRANT A LA FRANÇAISE
GC	GARDE-CORPS
ETEL	BLOC CUSSION
ETEL	REFRIGERATEUR
ETEL	TRI SELECTIF
ETEL	LINEAIRE COMPLEMENT.
ETEL	ESPACE TECH. ELEC. DU LOGEMENT
BSO	BRISE SOLEIL ORIENTABLE
FAUX-PLAFOND, SOFFITE	
Hauter sous faux-plafond ou soffite indiquée sur plan	
RETONBEE DE POUTRE	

Hauteur sous plafond des pièces principales sauf mention particulière : 2,53m