


NATURE EN VILLE


Avenue Gabriel Péri
69120 - VAUX-EN-VELIN

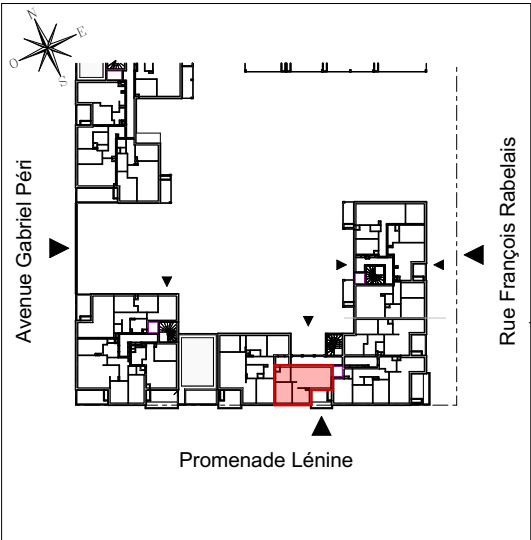

CERISIER

Appartement de 2 pièces + Alcôve
n° 201 au 2ème étage

Séjour / Cuisine	22,6
Ch.	9,5
Alcôve	6,7
SdB / WC	5,5
SURFACE TOTALE HABITABLE	44,3 m²
Loggia	8,5
Cellier	1,1
SURFACE TOTALE EXTERIEURE	9,6 m²
SURFACE TOTALE PRIVATIVE	53,9 m²

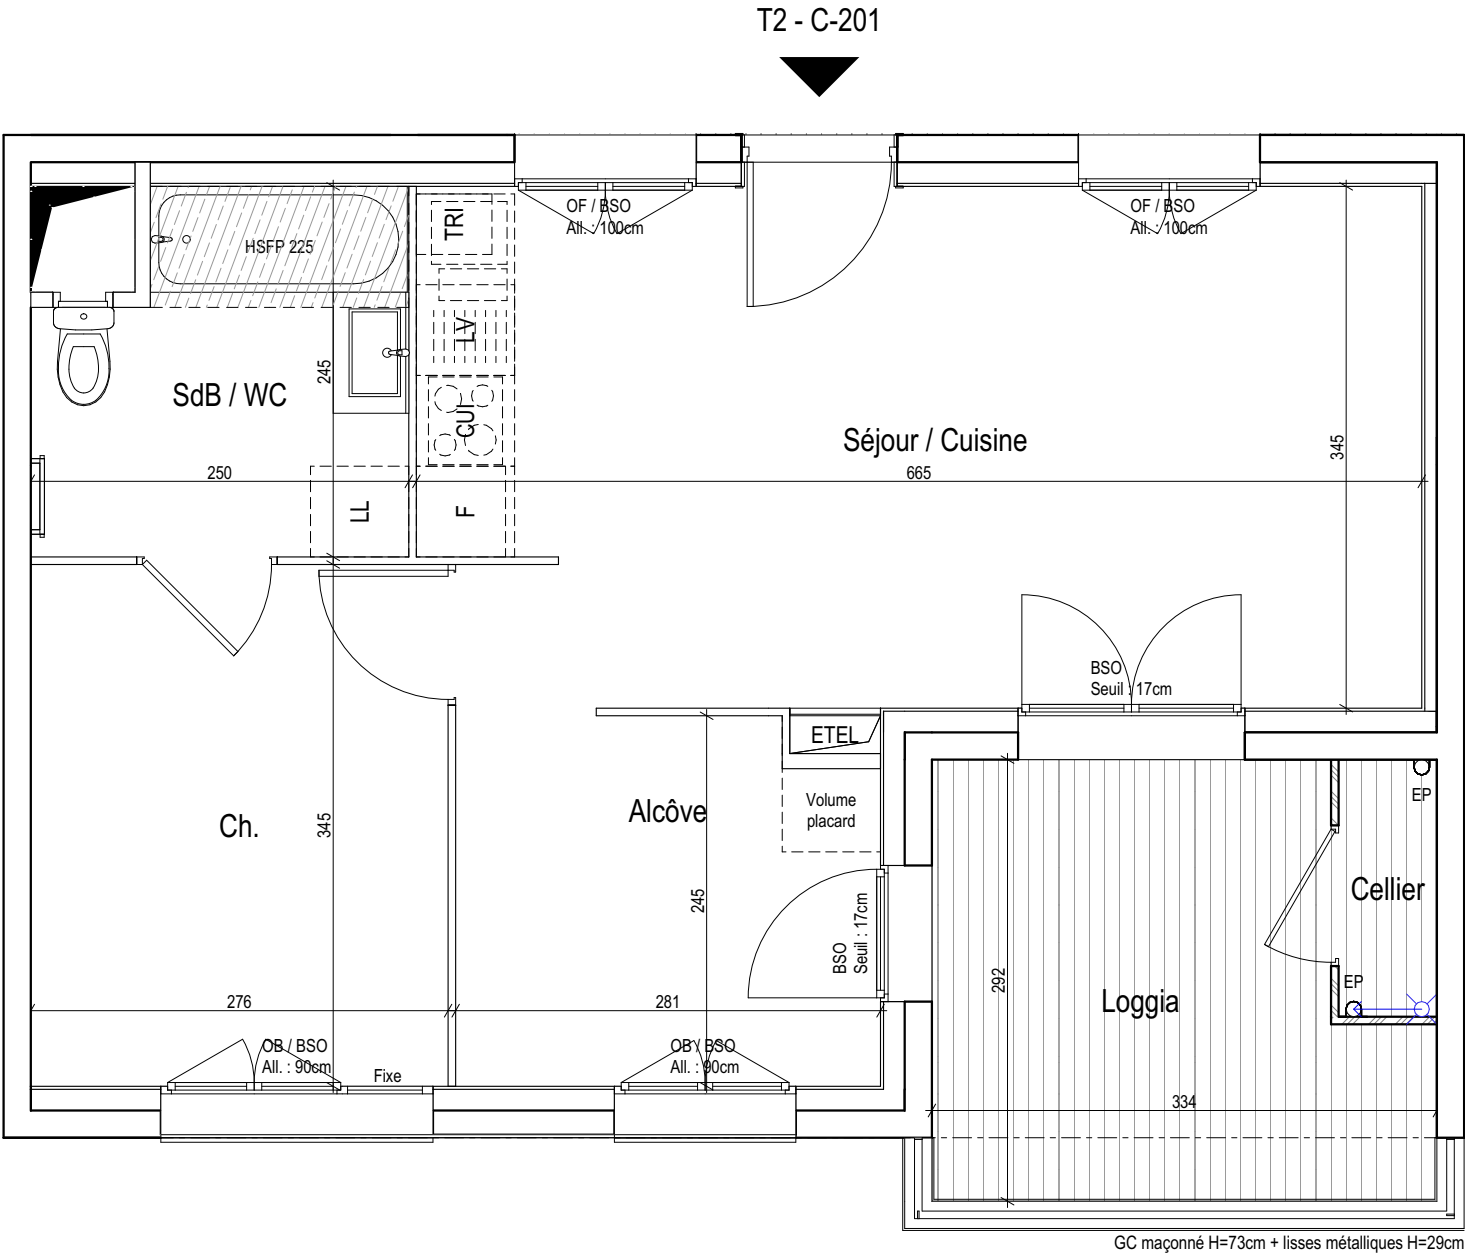

LEGENDE

LL	LAVE-LINGE	CUI	BLOC CUISSON
LV	LAVE-VAISSELLE	F	REFRIGERATEUR
AV	ALLEGE VITREE FIXE	TRI	TRI SELECTIF
OB	OSCILLO-BATTANT	LC	LINEAIRE COMPLEMENT.
GC	GARDE-CORPS	ETEL	ESPACE TECH. ELEC. DU LOGEMENT
ETEL	Deuxième ETEL si pack 2 en 1	BSO	BRISE SOLEIL ORIENTABLE
FAUX-PLAFOND, SOFFITE	Hauteur sous faux-plafond ou soffite indiquée sur plan	CLOISON FUSIBLE	
RETOMBEE DE POUTRE		SECHE-SERVETTE	

Hauteur sous plafond des pièces principales sauf mention particulière : 2.53m

Echelle	0 0,5 1m	Date	16/06/2025	Indice	: 01
---------	----------	------	------------	--------	------

