




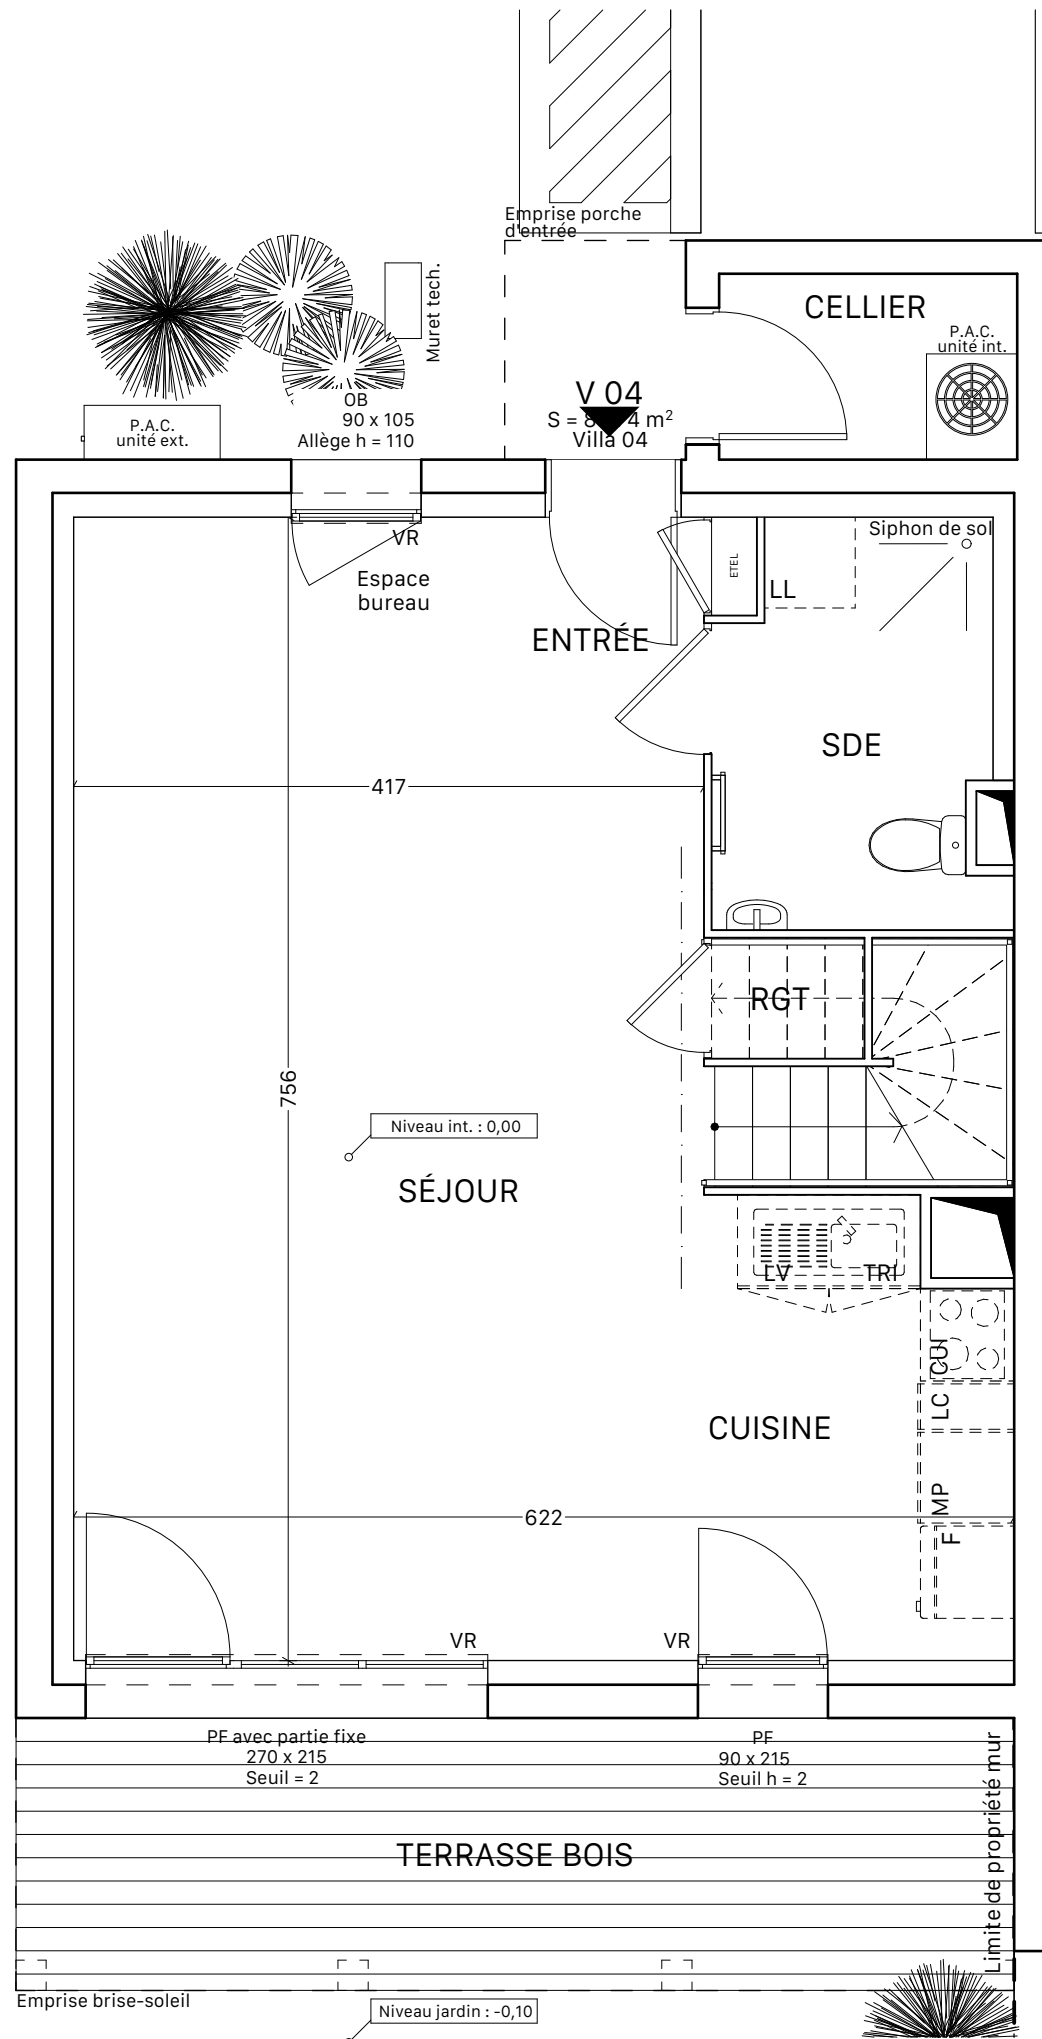


Niveau bas

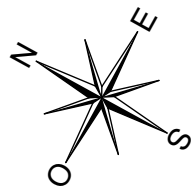

Niveau haut

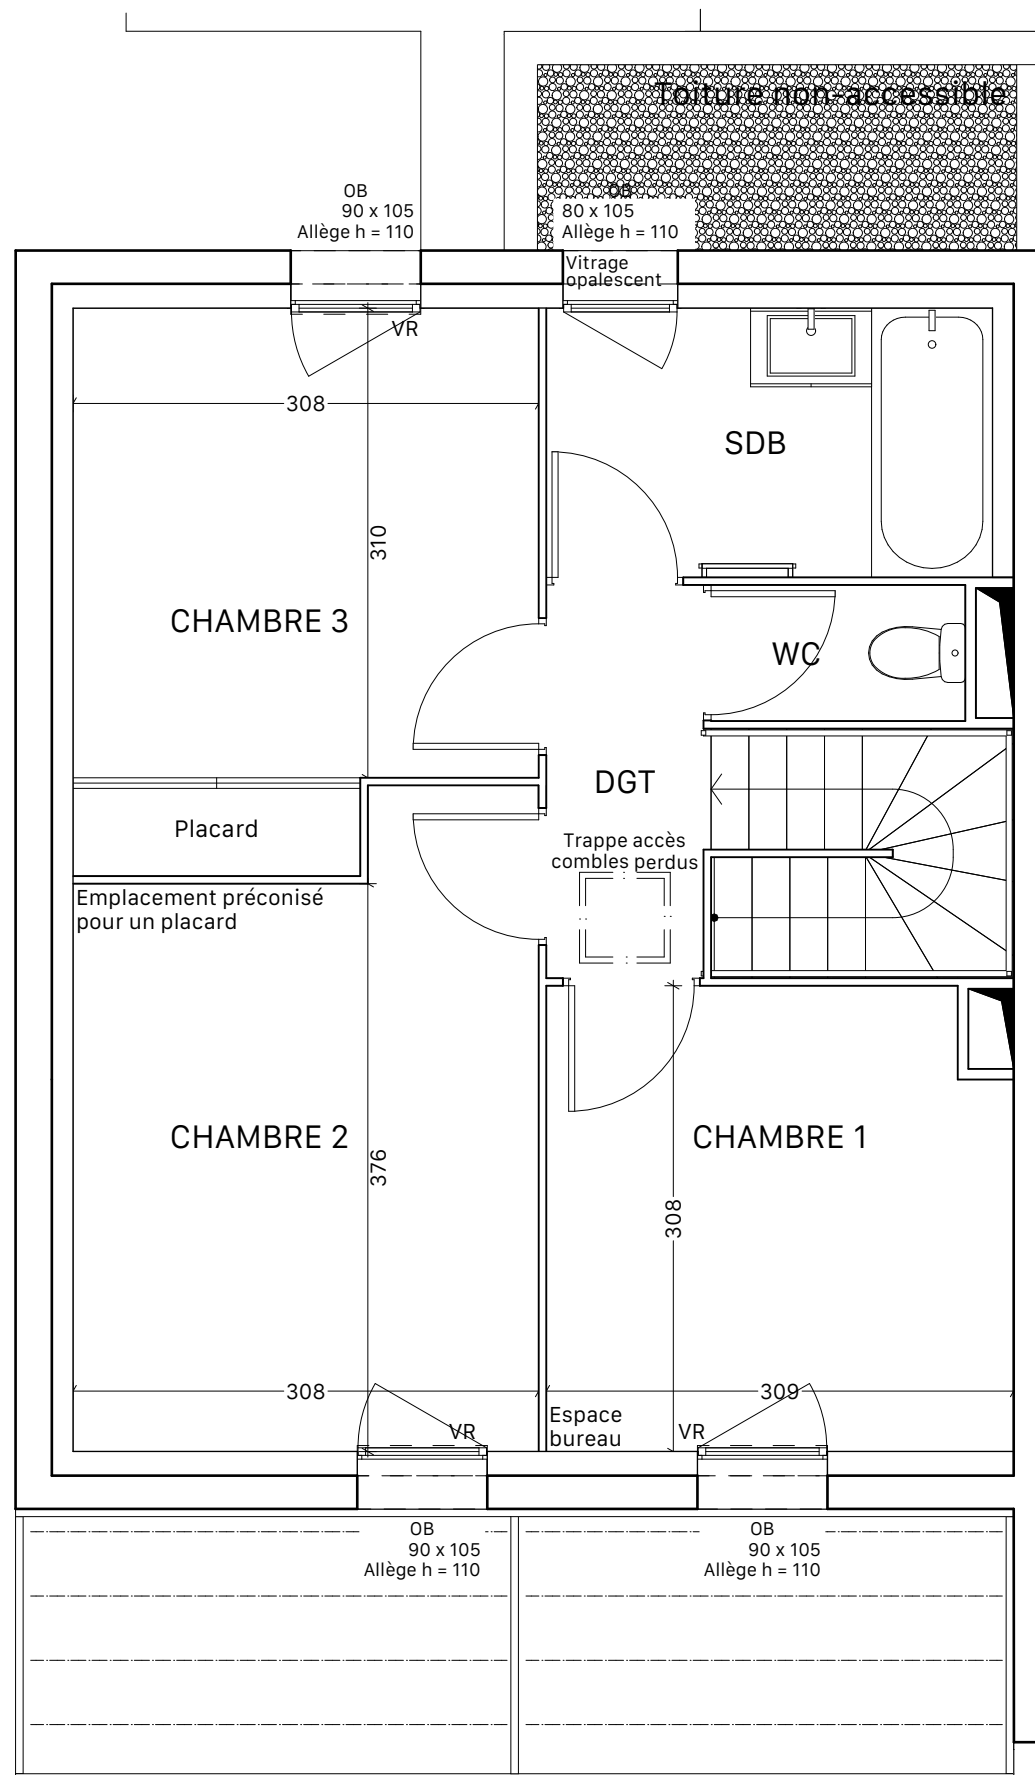

ÉCRIN BOISÉ

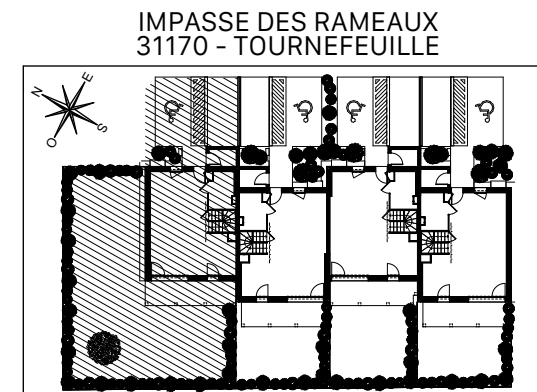

VILLA 04 Maison mitoyenne de 4 pièces duplex

ENTRÉE	1,50 m ²
SÉJOUR / CUISINE	36,01 m ²
CHAMBRE 1	9,30 m ²
CHAMBRE 2	12,30 m ²
CHAMBRE 3	10,70 m ²
SALLE DE BAIN	5,25 m ²
SALLE D'EAU	4,79 m ²
WC	1,51 m ²
RANGEMENT	0,81 m ²
DÉGAGEMENT	2,74 m ²
SURFACE TOTALE HABITABLE	84,91 m ²
CELLIER	2,43 m ²
TERRASSE	11,88 m ²
JARDIN	137,43 m ²
SURFACE TOTALE PRIVATIVE	236,65 m ²

LÉGENDE			
LL	LAVE-LINGE	CUI	BLOC CUISSON
LV	LAVE-VAISSELLE	F	RÉFRIGÉRATEUR
TRI	TRI SÉLECTIF	LC	LINÉAIRE COMPLÉMENT. (EXIGENCE NF HABITAT)
MP	MODULE PACK (SI PACK CUISINE ACHETÉ EN SUPPLÉMENT)		LIMITES SUP. DES TRAPPES DE VISITE DES CUISINES < 75 CM DU SOL FINI
OB	OSCILLO-BATTANT		
AV	ALLÈGE VITRÉE	VR	VOLET ROULANT
GC	GARDE-CORPS	ETEL	ESPACE TECH. ELEC. DU LOGEMENT
	SOFFITE		RADIATEUR
	RETOMBÉE DE POUTRE		SÈCHE-SERV.

Hauteur sous plafond des pièces principales sauf mention particulière : 2.50m

Échelle	0 0,5 1m	Date	24/02/2025	Indice : 0
---------	----------	------	------------	------------

