


LE DOMAINE PENELOPE


AVENUE FRANCOIS GODIN
62780 - CUCQ

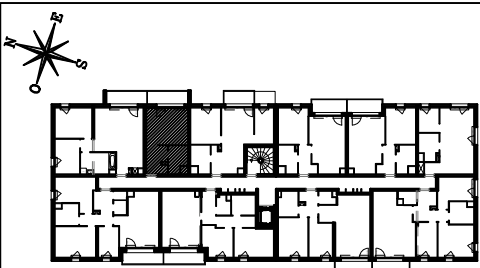

HALL PRUNELLIER

Appartement de 1 pièce
n° 2109 au 1^{er} étage

ENTREE	6,30 m²
SEJOUR / CUISINE	16,20 m²
SALLE D'EAU	5,25 m²
SURFACE TOTALE HABITABLE	27.75 m²
BALCON	5,55 m²
SURFACE TOTALE PRIVATIVE	33.30 m²

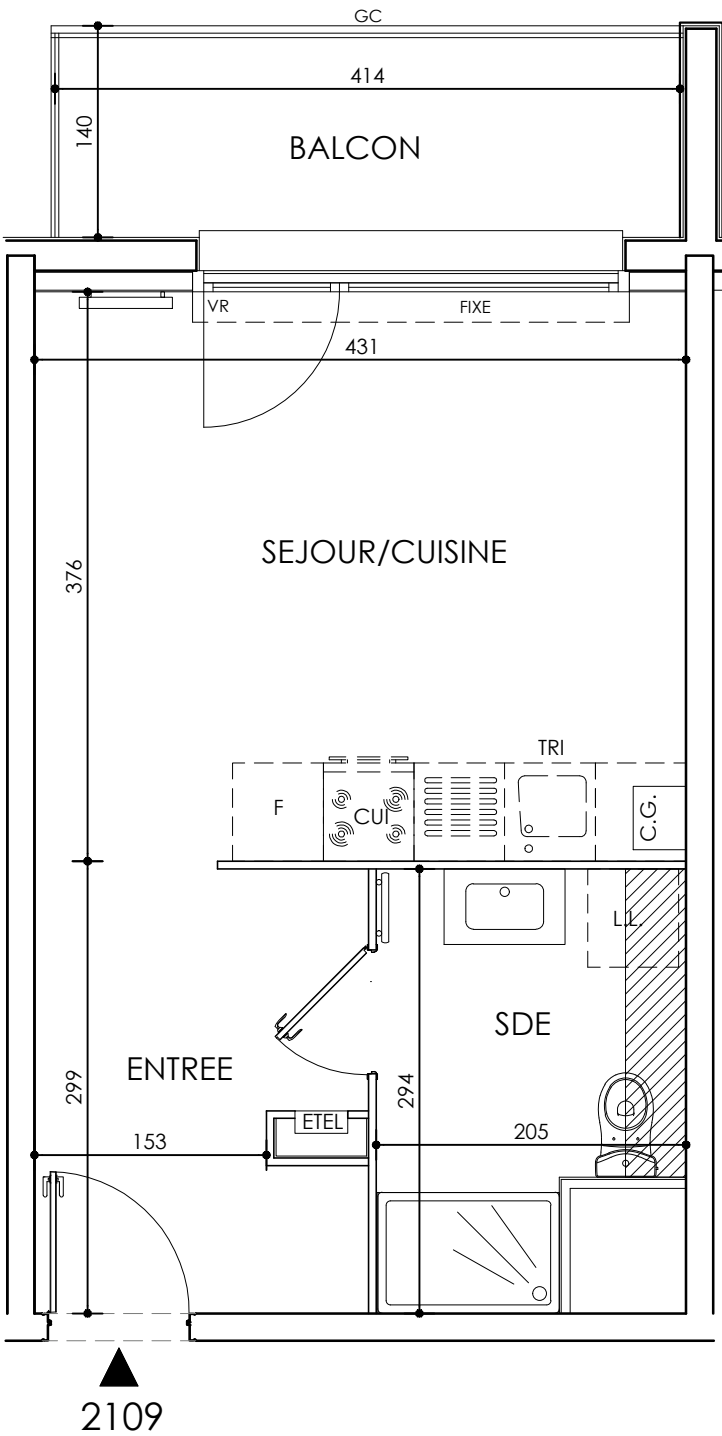

LEGENDE			
L.L.	LAVE-LINGE	CUI	BLOC CUISSON
LV	LAVE-VAISSELLE	F	REFRIGERATEUR
TRI	TRI SELECTIF		
OB	OSCILLO-BATTANT	VR	VOILET ROULANT
AV	ALLEGE VITREE	ETEL	ESPACE TECH. ELEC. DU LOGEMENT
GC	GARDE-CORPS		
		C.G.	CHAUDIERE
			RADIATEUR
			SECHE-SERV.

Hauteur sous plafond des piéces principales sauf mention particulière : 2.50 m

Echelle	0 0.5 1m	Date	11/03/2025	Indice : 1
---------	----------	------	------------	------------

DES MODIFICATIONS SONT SUSCEPTIBLES D'ETRE APPORTEES A CE PLAN EN FONCTION DES NECESSITES TECHNIQUES OU REGLEMENTAIRES DE LA REALISATION, TANT EN CE QUI CONCERNE LES DIMENSIONS LIBRES, QUE L'EQUIPEMENT. LES SURFACES, LES HAUTEURS SOUS PLAFOND AINSI QUE LES HAUTEURS DE SEUILS OU D'ALLEGES INDIQUEES SONT APPROXIMATIVES. LES RETOMBEEES, SOFFITES, FAUX-PLAFONDS, TRAPPES DE VISITES, AINSI QUE L'EMPLACEMENT DES DESCENTES D'EAUX PLUVIALES, DES EQUIPEMENTS SANITAIRES NE SONT PAS TOUS FIGURES OU LE SONT A TITRE INDICATIF. LE NOMBRE, LA TAILLE ET L'EMPLACEMENT DES RADIATEURS SONT DONNES A TITRE INDICATIF ET SERONT PRECISES APRES ETUDE THERMIQUE.