





ALLURE

RUE HENRI DUNANT
95300 PONTOISE

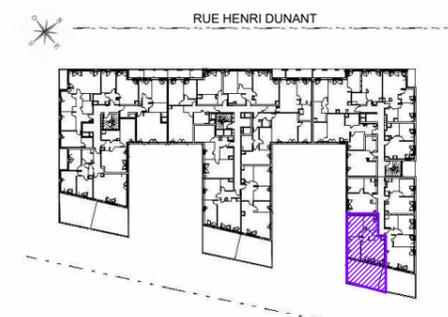

BATIMENT 1 HALL 1

Appartement de 3 pièces
n° 1203 au 2^{ème} étage

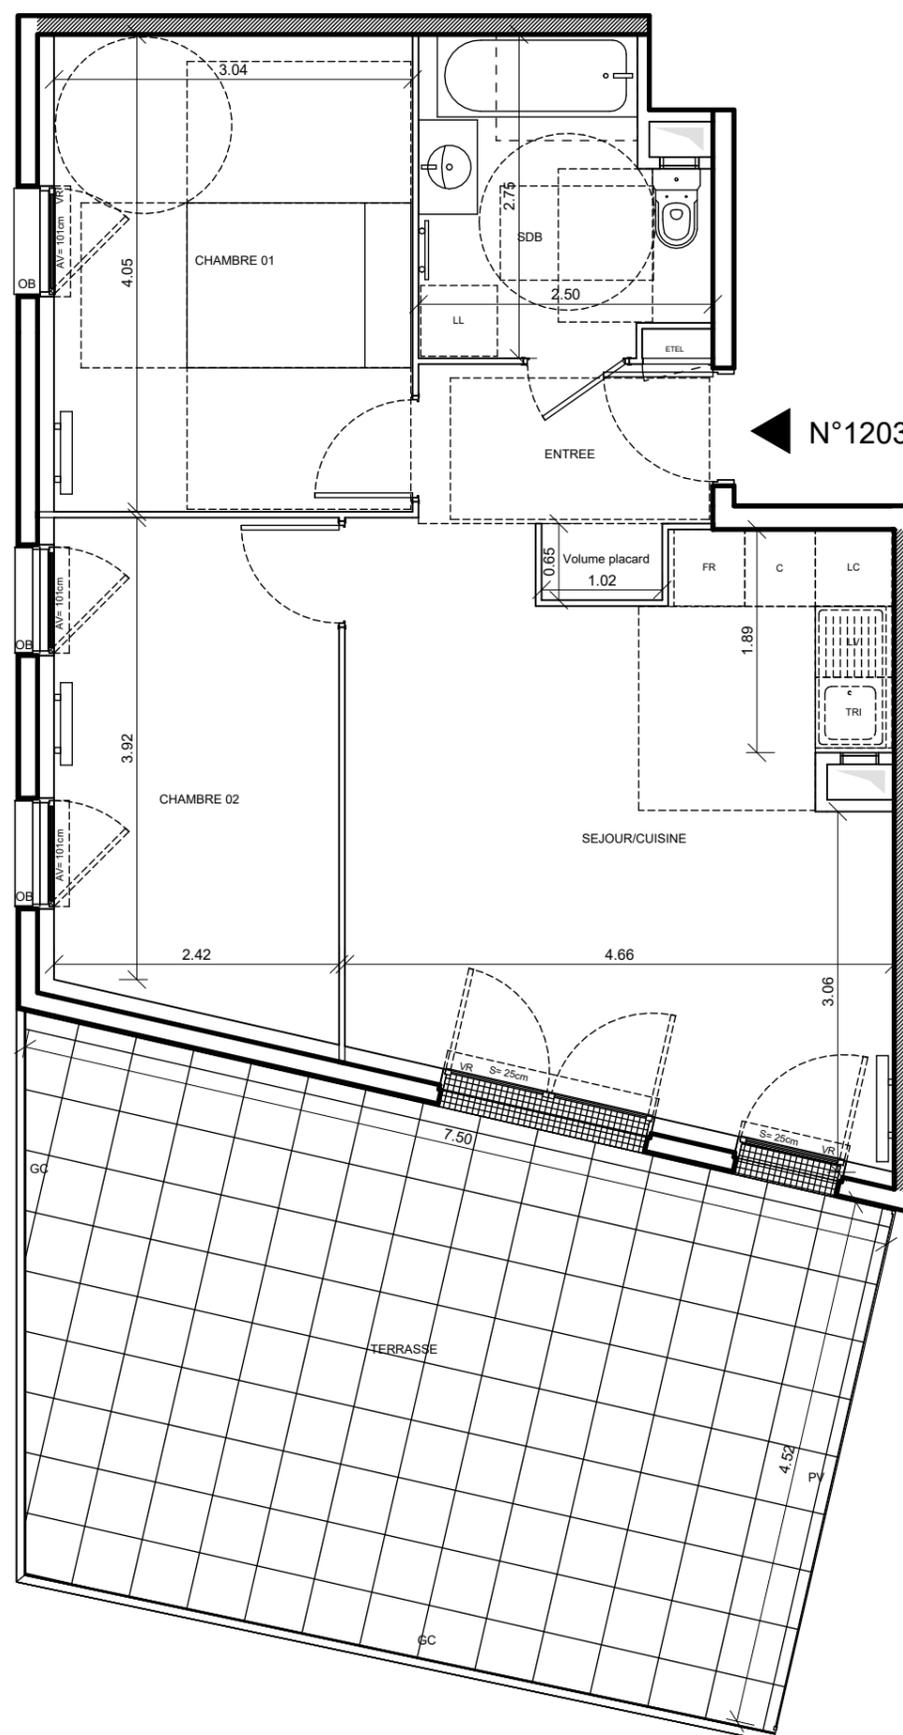

ENTREE	4.02 m ²
SEJOUR/CUISINE	22.03 m ²
CHAMBRE 01	12.33 m ²
CHAMBRE 02	10.16 m ²
SALLE DE BAIN	5.94 m ²
SURFACE HABITABLE TOTALE	54.48 m²
TERRASSE	32.19 m ²
SURFACE TOTALE	86.67 m²

Plan de vente d'un appartement déclaré accessible au titre de la loi ELAN

Logement non compatible avec Packs Essentiel et Premium

LEGENDE			
LL	LAVE-LINGE	C	BLOC CUISSON
LV	LAVE-VAISSELLE	FR	REFRIGERATEUR
TRI	TRI SELECTIF	LC	LINEAIRE COMPLEMENT. (EXIGENCE NF HABITAT)
MP	MEUBLE PACK	LIMITE SUP. DES TRAPPES DE VISITE DES CUISINES < 75CM DU SOL FINI	
AV	ALLEGE VITREE	VR	VOLET ROULANT
GC	GARDE CORPS	ETEL	ESPACE TECH. ELEC DU LOGEMENT
PV	PARE VUE		
S	SEUIL		
OB	OSCILLO-BATTANT		
	SOFFITE		SAD
	RETOMBEE DE POUTRE		RADIATEUR
			SECHE-SERV