




ALLURE


RUE HENRI DUNANT
95300 PONTOISE

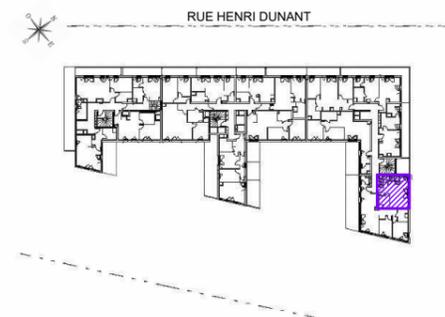


BATIMENT 1 HALL 1

Appartement de 3 pièces duplex
n°1501 au 5/6^{ème} étage

N°1501

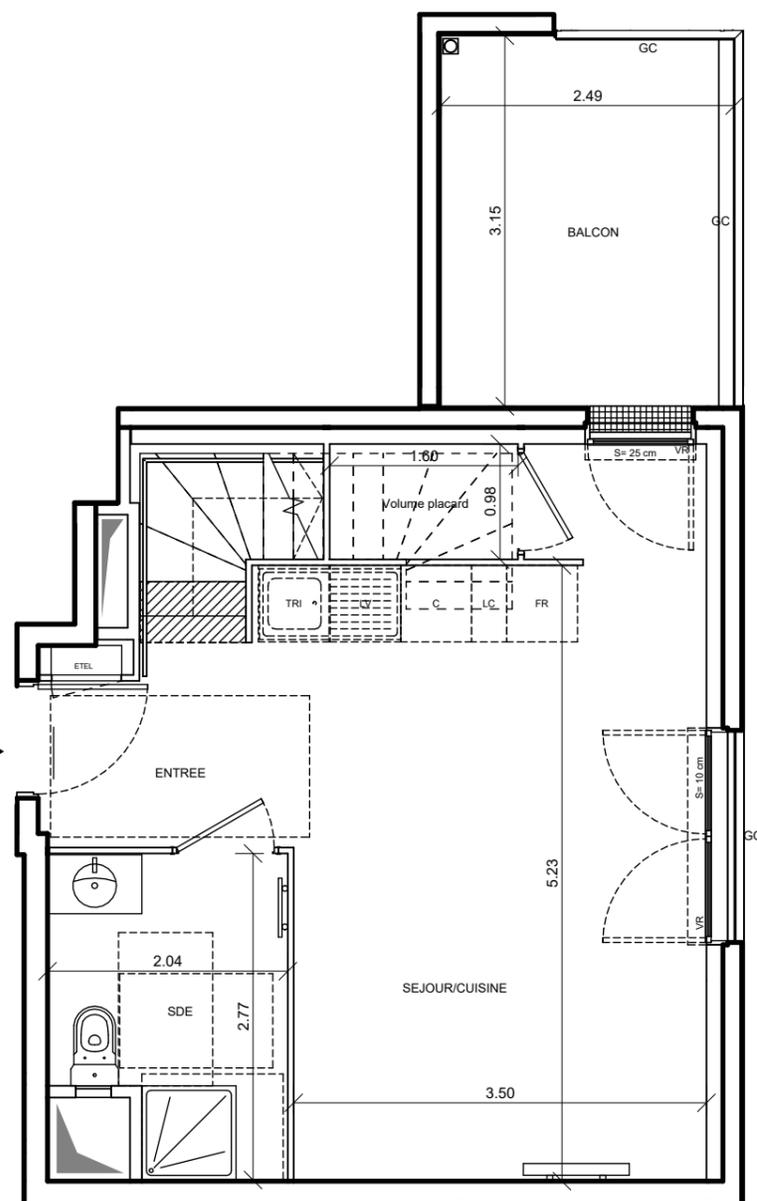

5^{ème} étage

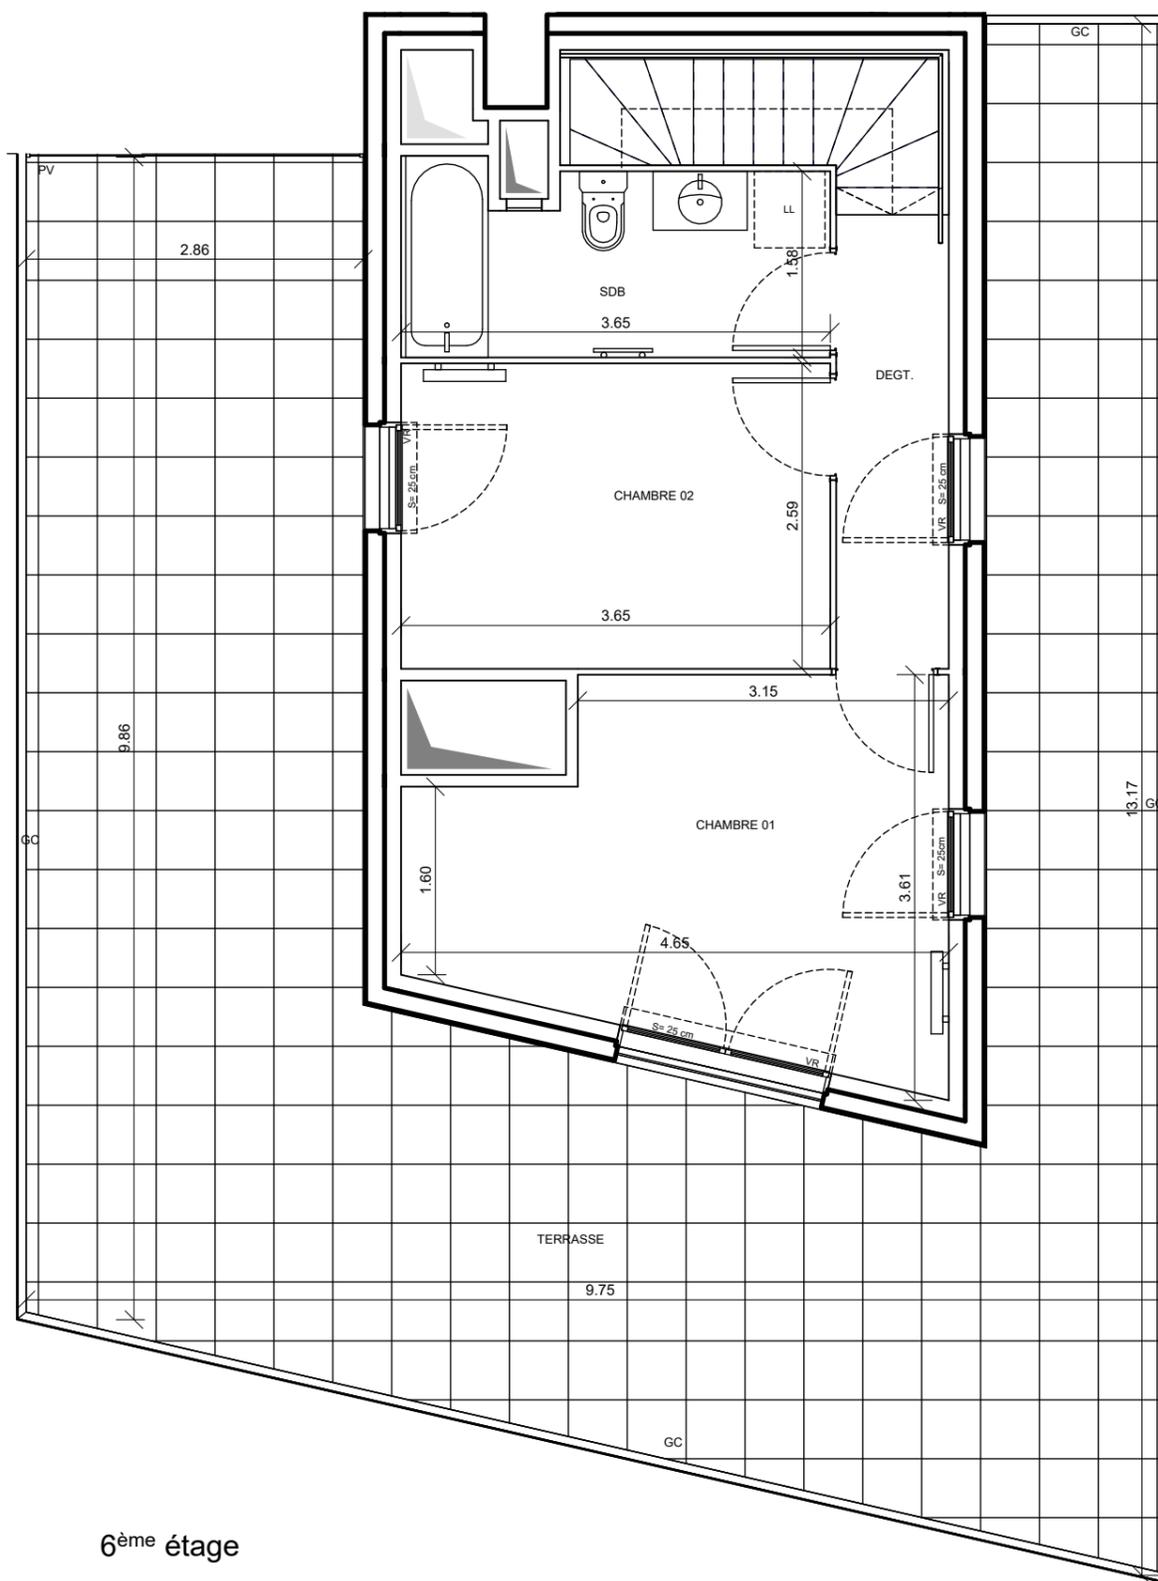

6^{ème} étage

ENTREE	2.59 m ²
SEJOUR/CUISINE	21.50 m ²
CHAMBRE 01	12.89 m ²
CHAMBRE 02	9.45 m ²
DEGAGEMENT	3.62 m ²
SALLE DE BAIN	5.65 m ²
SALLE D'EAU	5.03 m ²
SURFACE HABITABLE TOTALE	60.73 m ²
BALCON	7.76 m ²
TERRASSE	67.22 m ²
SURFACE EXTERIEURE TOTALE	74.98 m ²
SURFACE TOTALE	135.71 m ²

Logement non compatible avec Packs Essentiel et Premium

LEGENDE			
LL	LAVE-LINGE	C	BLOC CUISSON
LV	LAVE-VAISSELLE	FR	REFRIGERATEUR
TRI	TRI SELECTIF	LC	LINEAIRE COMPLEMENT. (EXIGENCE NF HABITAT)
MP	MEUBLE PACK		LIMITE SUP. DES TRAPPES DE VISITE DES CUISINES < 75CM DU SOL FINI
AV	ALLEGE VITREE	VR	VOLET ROULANT
GC	GARDE CORPS	ETEL	ESPACE TECH. ELEC DU LOGEMENT
PV	PARE VUE		
S	SEUIL		
OB	OSCILLO-BATTANT		
	SOFFITE		SAD
	RETOMBEE DE POUTRE		RADIATEUR
			SECHE-SERV