


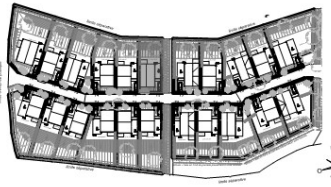

LE HAMEAU FLEURI

Allée des Tilleuls
14 160 Dives-sur-Mer



Lot C env. 234 m²
Pavillon n°06 T5

ENTREE	4,40
CUISINE	8,58
SEJOUR	31,25
WC 1	4,60
CHAMBRE 1	9,10
CHAMBRE 2	9,08
CHAMBRE 3	11,57
CHAMBRE 4	9,30
PALIER	3,84
SDB	2,95
WC 2	1,30

95,97 m²

ABRI/RANGEMENT	4,01
CARPORT	16,58
TERRASSE	6,00
TERRAIN PLAT	23,50
TERRAIN EN PENTE	98,20

148,29 m²

LEGENDE

LL	LAVE-LINGE		SOFFITE
LV	LAVE-VAISSELLE		UNITÉ EXTERIEURE
CUI	BLOC CUISSON		TALUS PLANTE
F	REFRIGERATEUR		STATIONNEMENT EN PENTE
VR	VOLET ROULANT		LIMITÉ DE PROPRIÉTÉ
ETEL	ESPACE TECH. ELEC.		
M.T.	MURET TECHNIQUE		

Hauteur sous plafond des pièces principales sauf mention particulière : 2.50 m

Echelle : 1:100, 1:200	Date 15/01/2025	Indice : 0
------------------------	--------------------	------------





limite de propriété

limite de propriété

limite de propriété

limite de propriété

limite de propriété

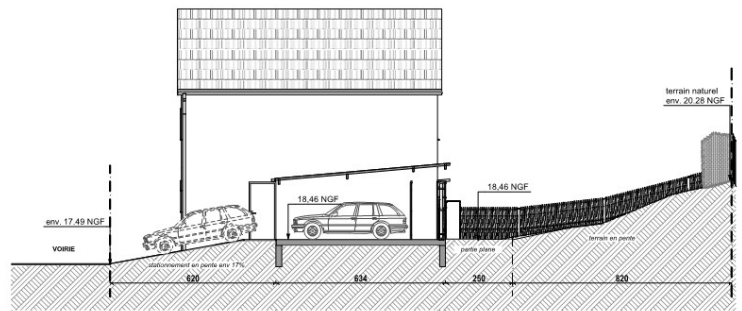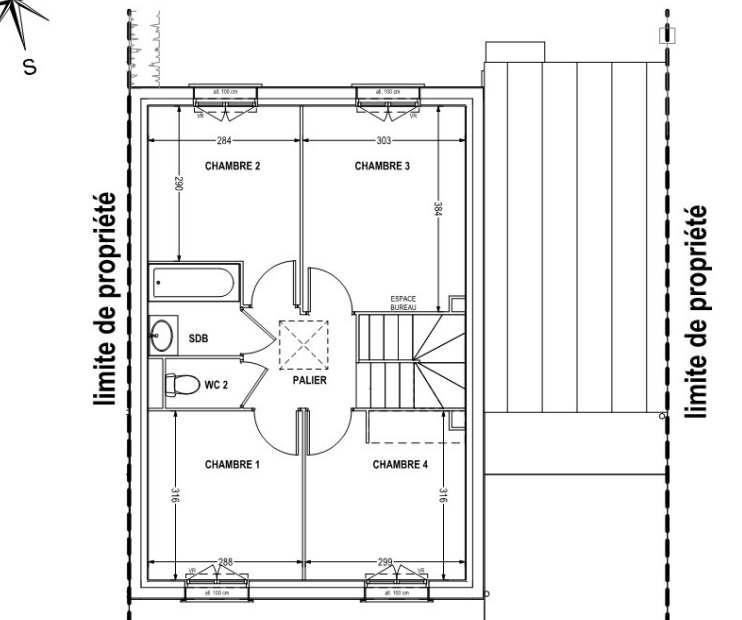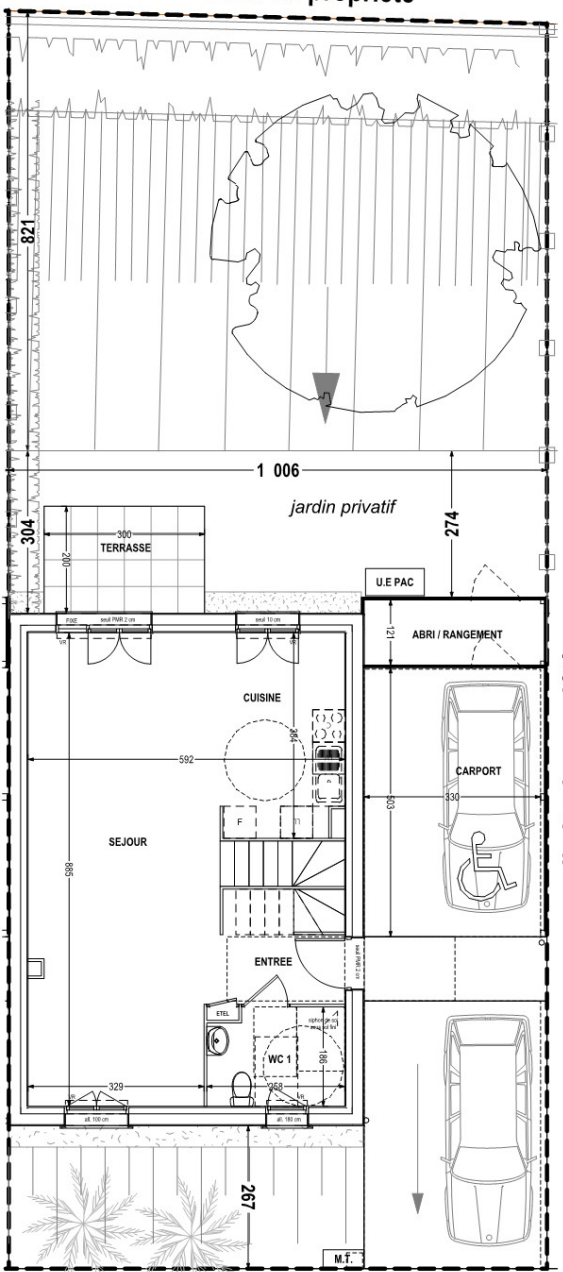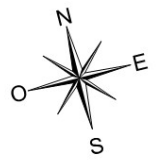

DES MODIFICATIONS SONT SUSCEPTIBLES D'ÊTRE APPORTÉES À CE PLAN EN FONCTION DES BESOINS TECHNIQUES OU RÉGLEMENTAIRES DE LA RÉALISATION, TANT EN CE QUI CONCERNE LES DIMENSIONS LIBRES QUE L'ÉQUIPEMENT. LES SURFACES, LES HAUTEURS SOUS PLAFOND AINSI QUE LES HAUTEURS DE SEUILS OU ALLÉES INDICÉES SONT APPROXIMATIVES. LES RETOMBÉES, SOFFITES, FAUX-PLAFONDS, TRAPPES DE VISITES, AINSI QUE L'EMPLACEMENT DES DESCENTES D'EAUX PLUVIALES, DES ÉQUIPEMENTS SANITAIRES NE SONT PAS TOUS FIGURÉS OU LE SONT À TITRE INDICATIF. LE NOMBRE, LA TAILLE ET L'EMPLACEMENT DES RADIATEURS SONT DONNÉS À TITRE INDICATIF ET SERONT PRÉCISÉS APRÈS ÉTUDE THERMIQUE. AUCUN ÉLÉMENT DE CUISINE N'EST FOURNI HORS AGACI TRACK. LA SURFACE ET LES COTES DES JARDINS PRIVATIFS SONT DONNÉES À TITRE INDICATIF, NOTAMMENT DANS LE CAS DE JARDIN NON PLAT, ET POUVANT PRÉSENTER DES DENIVEAUX, DES TALUS OU TOUT AUTRES OUVRAGES SERVANT AU MODELAGE DU TERRAIN. PLANS RÉALISÉS SUR LA BASE DE PLANS EN PHASE PC.



LE HAMEAU FLEURI

Allée des Tilleuls
14 160 Dives-sur-Mer



Lot C env. 234 m² Pavillon n°06 T5

ENTREE	4,40
CUISINE	8,58
SEJOUR	31,25
WC 1	4,60
CHAMBRE 1	9,10
CHAMBRE 2	9,08
CHAMBRE 3	11,57
CHAMBRE 4	9,30
PALIER	3,84
SDB	2,95
WC 2	1,30

95,97 m²

ABRI/RANGEMENT	4,01
CARPORT	16,58
TERRASSE	6,00
TERRAIN PLAT	23,50
TERRAIN EN PENTE	98,20




148,29 m²

LEGENDE

LL	LAVE-LINGE		SOFITE
LV	LAVE-VAISSELLE		UNITE EXTERIEURE
CUJ	BLOC CUISSON		TALLUS PLANTÉ
F	REFRIGERATEUR		STATIONNEMENT
VR	VOILET ROULANT		EN PENTE
ETEL	ESPACE TECH. ELEC		
M.T.	MUR ET TECHNIQUE		

Hauteur sous plafond des pièces principales sauf mention particulière : 2,50 m

Echelle : 1:100, 1:150
Date : 15/01/2025
Indice : 0

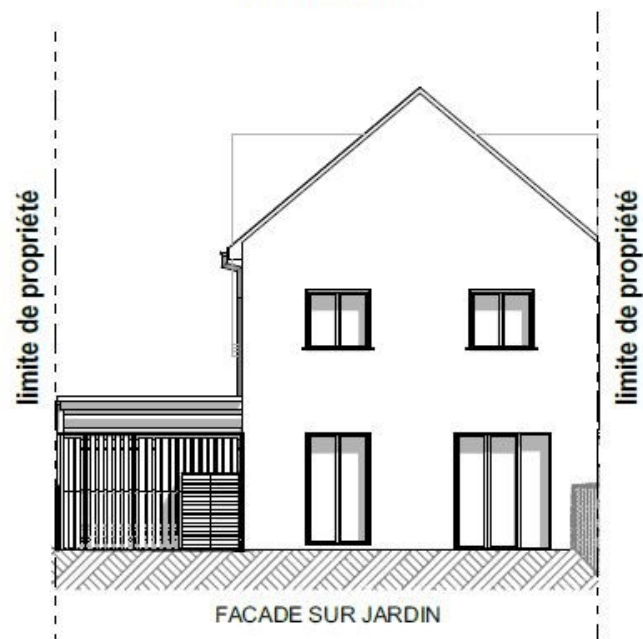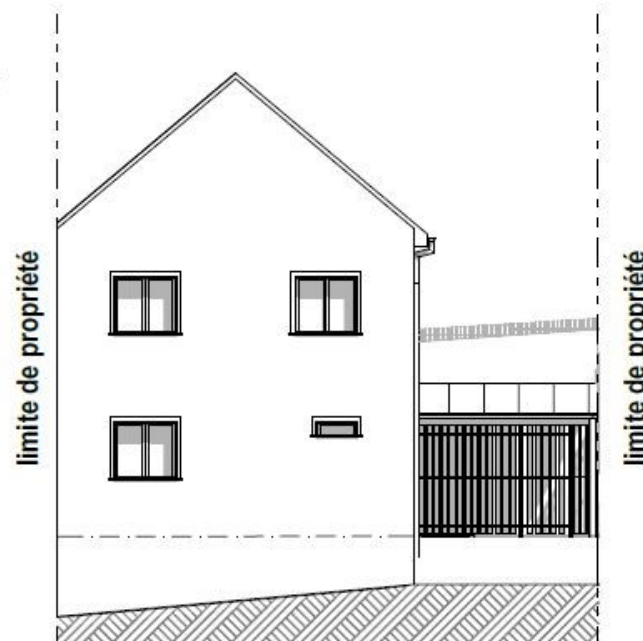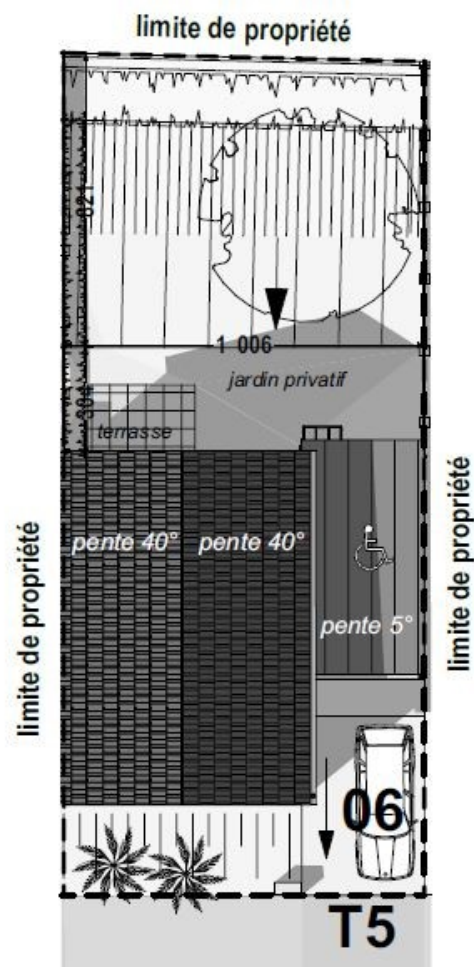

DES MODIFICATIONS SONT SUSCEPTIBLES D'ÊTRE APPORTÉES À CE PLAN EN FONCTION DES NECESSITES TECHNIQUES OU REGLEMENTAIRES DE LA REALISATION, TANTEN DE QU'ON CONCERNE LES DIMENSIONS LIBRES QUE L'EQUIPEMENT. LES SURFACES, LES HAUTEURS SOUS PLAFOND, AINSI QUE LES HAUTEURS DE SEULS OU ALLEGES INDIQUEES SONT APPROXIMATIVES. LES RETOMBÉES, SOFFITES, PALUX-PLAFONDS, TRAVERSE DE VOIERS, AINSI QUE LES EMPLACEMENTS DES CROCHETS D'EAU PLUVIALE, DES EQUIPEMENTS SANITAIRES NE SONT PAS TOUS FIGURES OU LE SONT A TITRE INDICATIF. LE NOMBRE, LA TAILLE ET L'EMPLACEMENT DES RADIALEURS SONT DONNES A TITRE INDICATIF ET SERONT PRECISES APRES ETUDE THERMIQUE. AUCUN ELEMENT DE CUISINE NE SERA FOURNI HORS APPAREIL. LA SURFACE ET LES COTES DES JARDINS PRIVÉS SONT DONNEES A TITRE INDICATIF, NOTAMMENT DANS LE CAS DE JARDIN NON PLAT, ET POURANT PRESENTER DES DENIVEAUX, DES TALLUS OU TOUT AUTRES OUVRAGES SERVANT AU MODELAGE DU TERRAIN. PLANS REALISES SUR LA BASE DE PLANS EN PHASE PC.