


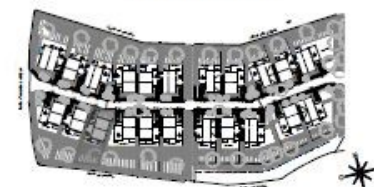

LE HAMEAU FLEURI

Allée des Tilleuls
14 160 Dives-sur-Mer



Lot E env. 263 m² Pavillon n°14 T4

ENTREE	4,57
CUISINE	6,75
SEJOUR	27,45
WC 1	4,60
CHAMBRE 1	15,35
CHAMBRE 2	9,30
CHAMBRE 3	9,44
PALIER	3,30
SDB	2,92
WC 2	1,30

84,98 m²

ABRI/RANGEMENT	4,01
CARPORT	16,58
TERRASSE	6,00
TERRAIN PLAT	21,45
TERRAIN EN PENTE	130,72

178,76 m²

limite de propriété


limite de propriété

limite de propriété

limite de propriété

0 1 2 3 4 5

0 1 2 3 4 5

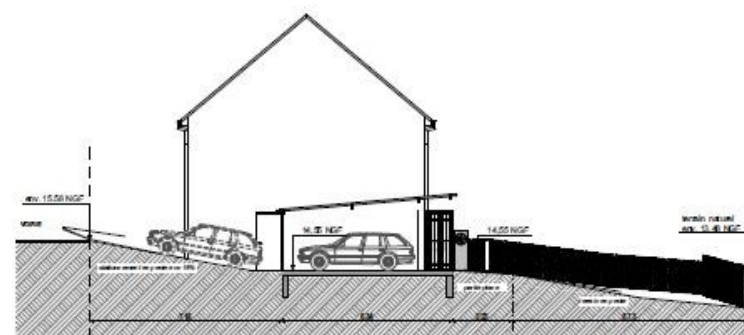


LEGENDE

LL	LAVE-LINGE		SOFRITE
LV	LAVE-VAISSELLE		UNITE EXTERIEURE
CUI	BLOC CUISEON		TALLUS PLANTE
F	REFRIGERATEUR		STATIONNEMENT EN PENTE
VR	VOILET ROLANT		UNITE DE PROPRIETE
ETEL	ESPACE TECH. ELEC		
M.T.	MURST TECHNIQUE		

Hauteur sous plafond des pièces principales sauf mention particulière : 2,50 m

Echelle : 1:100, 1:200 Date : 15/01/2025 Indice : 0

DES MODIFICATIONS SONT SUSCEPTIBLES D'ÊTRE APPORTÉES À CE PLAN EN FONCTION DES BESOINS TECHNIQUES OU RÉGLEMENTAIRES DE LA RÉALISATION, TANT EN CE QUI CONCERNE LES DIMENSIONS LIBRES QUE L'ÉQUIPEMENT, LES SURFACES, LES HAUTEURS SOUS PLAFOND, AINSI QUE LES HAUTEURS DE SEULES OU ALLÉES INDICÉES SONT APPROXIMATIVES. LES RETENUES, SOFFITES, PLAFONNAGES, TRAPPES DE MISES, AINSI QUE LES EMPLACEMENTS DES CROCHETS D'EAUX PLUVIALES, DES ÉQUIPEMENTS SANITAIRES NE SONT PAS TOUS FIGURÉS OU LE SONT À TITRE INDICATIF. LE NOMBRE, LA TAILLE ET L'EMPLACEMENT DES RADIEURS SONT DONNÉS À TITRE INDICATIF ET SERONT PRÉCISÉS APRÈS ÉTUDE THERMIQUE. AUCUN ÉLÉMENT DE CUISINE N'EST FOURNI NI ACHAT TRACK. LA SURFACE ET LES COTES DES JARDINS PRIVATIFS SONT DONNÉES À TITRE INDICATIF, NOTAMMENT DANS LE CAS DE JARDIN NON PLAT, ET POURVANT PRÉSENTER DES DÉRIVÉS, DES TALLUS OU D'AUTRES ÉLÉMENTS SERVANT AU MODÈLE DU TERRAIN. PLANS RÉALISÉS SUR LA BASE DE PLANS EN PHASE PC.

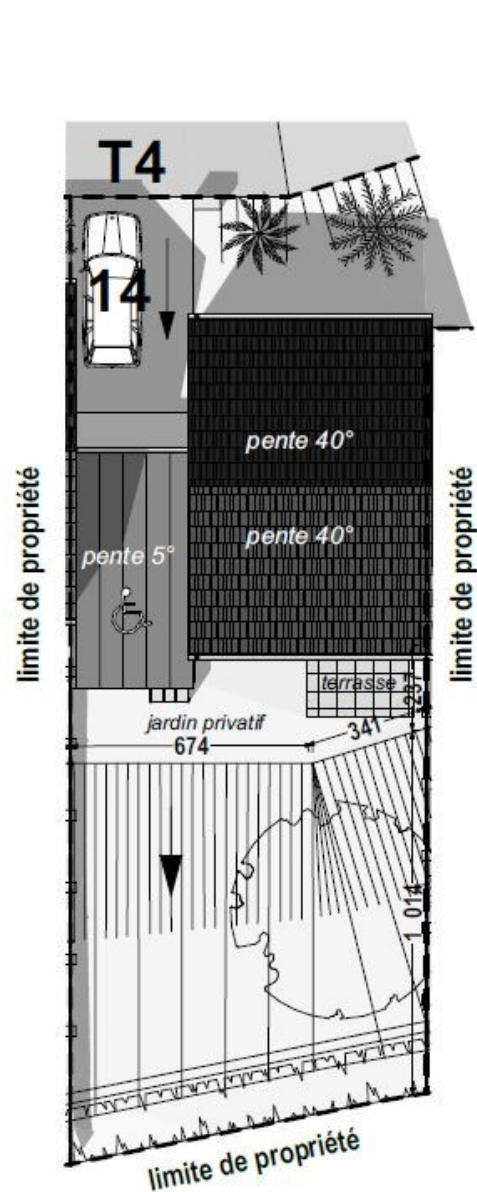

limite de propriété



limite de propriété

limite de propriété




limite de propriété

FACADE SUR JARDIN



LE HAMEAU FLEURI

Allée des Tilleuls
14 160 Dives-sur-Mer

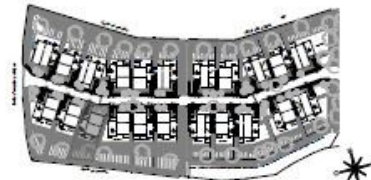

Lot E env. 263 m²
Pavillon n°14 T4

ENTREE	4,57
CUISINE	6,75
SEJOUR	27,45
WC 1	4,60
CHAMBRE 1	15,35
CHAMBRE 2	9,30
CHAMBRE 3	9,44
PALIER	3,30
SDB	2,92
WC 2	1,30
84,98 m²	
ABRI/RANGEMENT	4,01
CARPORT	16,58
TERRASSE	6,00
TERRAIN PLAT	21,45
TERRAIN EN PENTE	130,72
178,76 m²	

LEGENDE	
LL	LAVE-LINGE
LV	LAVE-VAISSELLE
CU1	CUISINE
F	REFRIGERATEUR
VR	VOLET ROLLANT
ETEL	ESPACE TECH. ELEC
M.T.	MUR ET TECHNIQUE
	SOFITE
	UNITE EXTERIEURE
	TALLUS PLANT
	STATIONNEMENT EN PENTE
	--- LIMITE DE PROPRIETE

Hauteur sous plafond des pièces principales sauf mention particulière : 2,50 m

Echelle : 1:150, 1:100 Date 15/01/2025 Indice : 0

DES MODIFICATIONS SONT SUSCEPTIBLES D'ETRE APORTEES A CE PLAN EN FONCTION DES NECESSITES TECHNIQUES OU REGLEMENTAIRES DE LA REALISATION, TANTEN DE QUI CONCERNE LES DIMENSIONS LIBRES QUE L'EQUIPEMENT, LES SURFACES, LES HAUTEURS SOUS PLAFOND AINSI QUE LES HAUTEURS DE SEULS D'ALLEGES INDICQUES SONT APPROXIMATIVES, LES RETENUES, SOFFITES, FAUX PLAFONDS, TRAPPES DE VISITES, AINSI QUE L'EMPLACEMENT DES DISCONTES D'EAL PLUVIALES, DES EQUIPEMENTS SANITAIRES NE SONT PAS TOUS FIGURES OU LE SONT A TITRE INDICATIF. LE NOMBRE, LA TAILLE ET L'EMPLACEMENT DES RADIATEURS SONT DONNES A TITRE INDICATIF ET SERONT PRECISES APRES ETUDE THERMIQUE. AUCUN ELEMENT DE CUISINE N'EST FOURNI HORS ACHAT PACK. LA SURFACE ET LES COTES DES JARDINS PRIVATIFS SONT DONNES A TITRE INDICATIF, NOTAMMENT DANS LE CAS DE JARDIN NON PLAT, ET POURANT PRESENTER DES DEMELES, DES TALLUS OU D'OUTRES OUVRAGES SERVANT AU MODELAGE DU TERRAIN. PLANS REALISES SUR LA BASE DE PLANS EN PHASE PC.