



TYPE	NIVEAU	APPARTEMENT
T3	R+2	A205

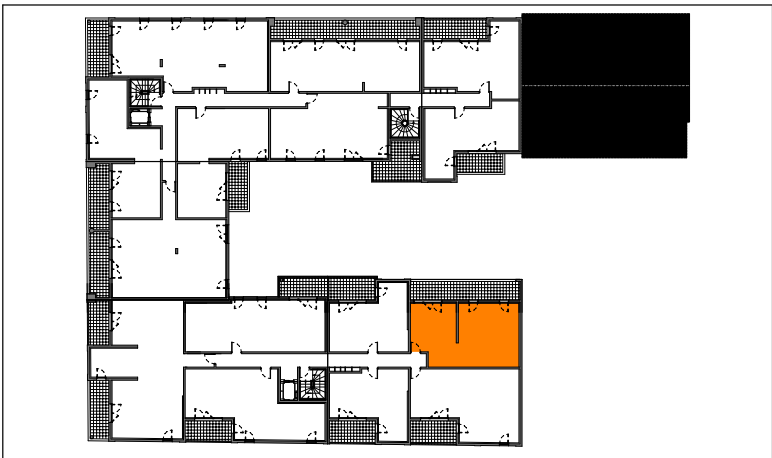

SURFACES HABITABLES	
SÉJOUR / CUISINE	28,86 m ²
CHAMBRE 1 / PL.	9,89 m ²
CHAMBRE 2	11,46 m ²
WC	2,20 m ²
SDB	4,72 m ²
DGT.	2,22 m ²
TOTAL	59,35 m²
LOGGIA	19,12 m ²

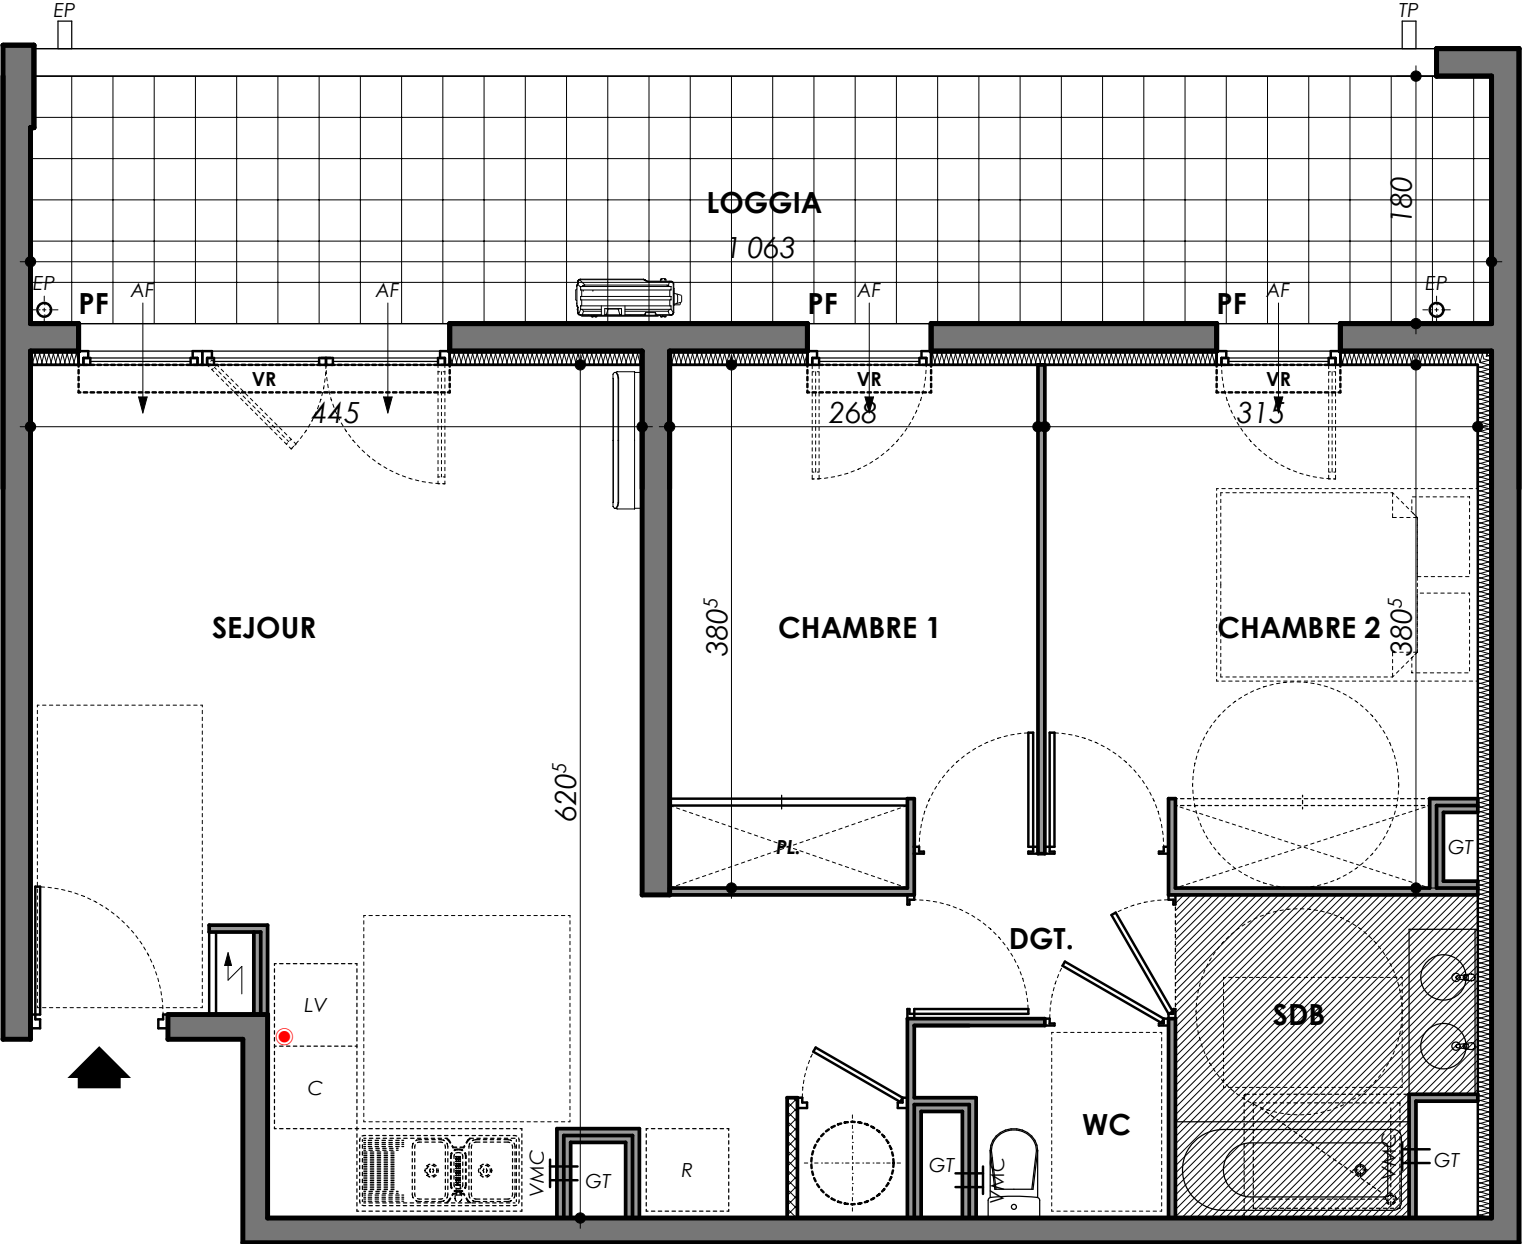

- ÉVIER SUR DEMANDE
- ÉVACUATION LV/LL
- TABLEAU ÉLECTRIQUE
- MONOSPLIT
- BALLON EAU CHAUDE
- ENTRÉE D'AIR
- DALLES SUR PLOTS
- FAUX-PLAFOND, SOFFITE, ...

L'EMPLACEMENT DES GAINES ET SOFFITES ÉVENTUELLES EST SUSCEPTIBLE DE MODIFICATIONS POUR DES RAISONS TECHNIQUES. LES ÉVENTUELS ÉLÉMENTS D'ÉQUIPEMENTS RELATIFS AU CHAUFFAGE NE SONT PAS INDICUES. LA SURFACE HABITABLE PEUT VARIER DE 5% EN FONCTION DES TECHNIQUES DE CONSTRUCTION CHOISIES.