


CLOS DES SOMMELIERS

16 logements collectifs - 68 Rue de Lyon - 71000 MACON

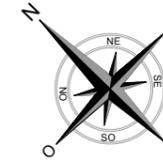



PLAN DE COMMERCIALISATION

Document non contractuel



URBAT PROMOTION - Immeuble OXYGENE - 1401, Avenue du mondial 98 CS 68214 - 34965 Montpellier cedex 2

Type: T3 Niveau: 1 App. A102

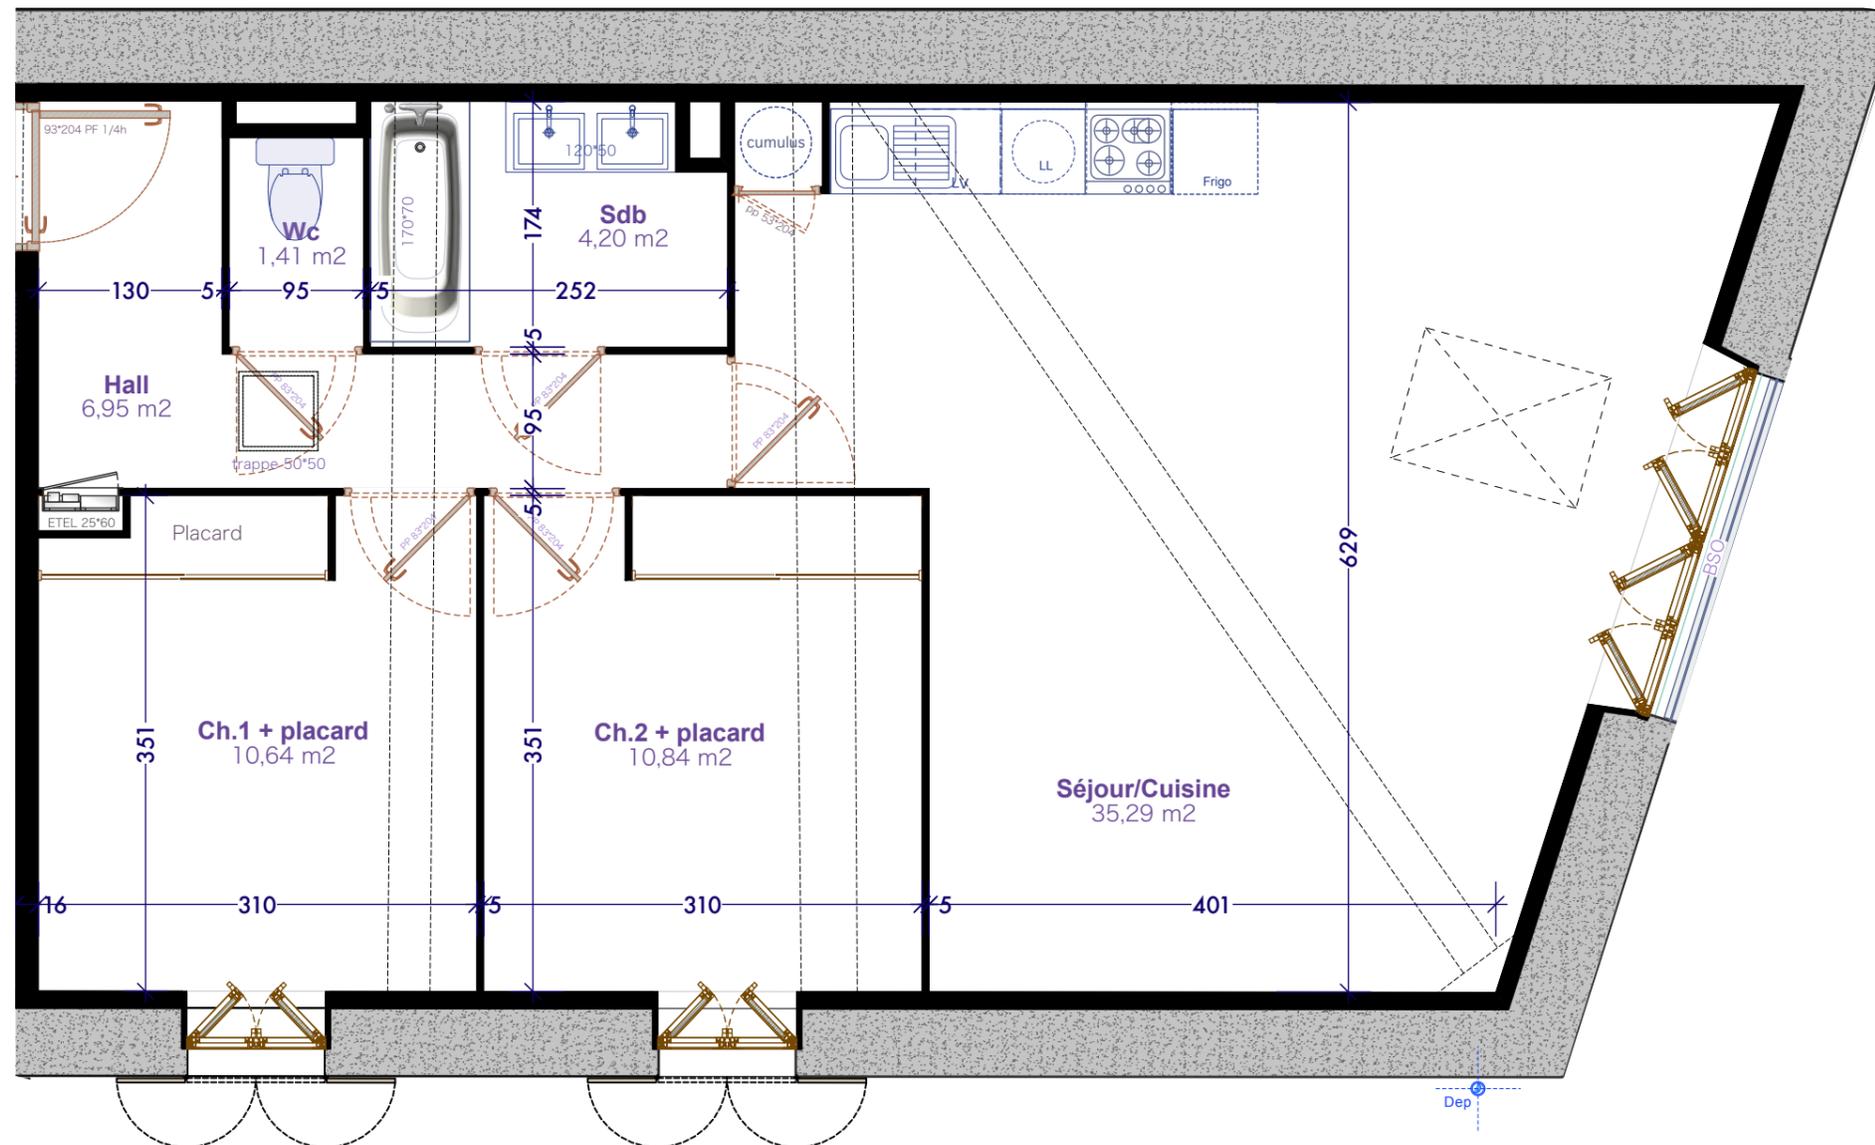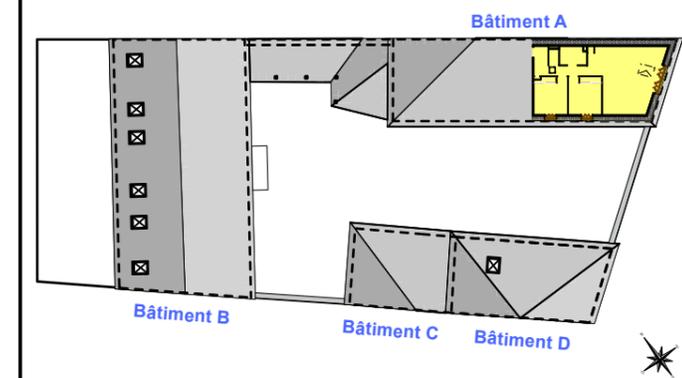

SURFACES HABITABLES

Séjour/Cuisine	35,29 m ²
Ch.2 + placard	10,84 m ²
Ch.1 + placard	10,64 m ²
Hall	6,95 m ²
Sdb	4,20 m ²
Wc	1,41 m ²
TOTAL	69,33 m²

Document non contractuel: L'emplacement des gaines, soffites éventuelles est susceptible de modification pour des raisons techniques, les éventuels éléments d'équipements relatifs au chauffage ne sont pas indiqués. La surface habitable peut varier de 5% en fonction des techniques de construction choisies.

Soffites ou faux-plafonds	Tableau électrique	Cumulus	Descente d'eau pluviale	Trappe accès VMC	Plans de vente version C
					10 Mars 2025