


CLOS DES SOMMELIERS

16 logements collectifs - 68 Rue de Lyon - 71000 MACON

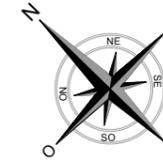


PLAN DE COMMERCIALISATION


Document non contractuel



URBAT PROMOTION - Immeuble OXYGENE - 1401, Avenue du mondial 98 CS 68214 - 34965 Montpellier cedex 2

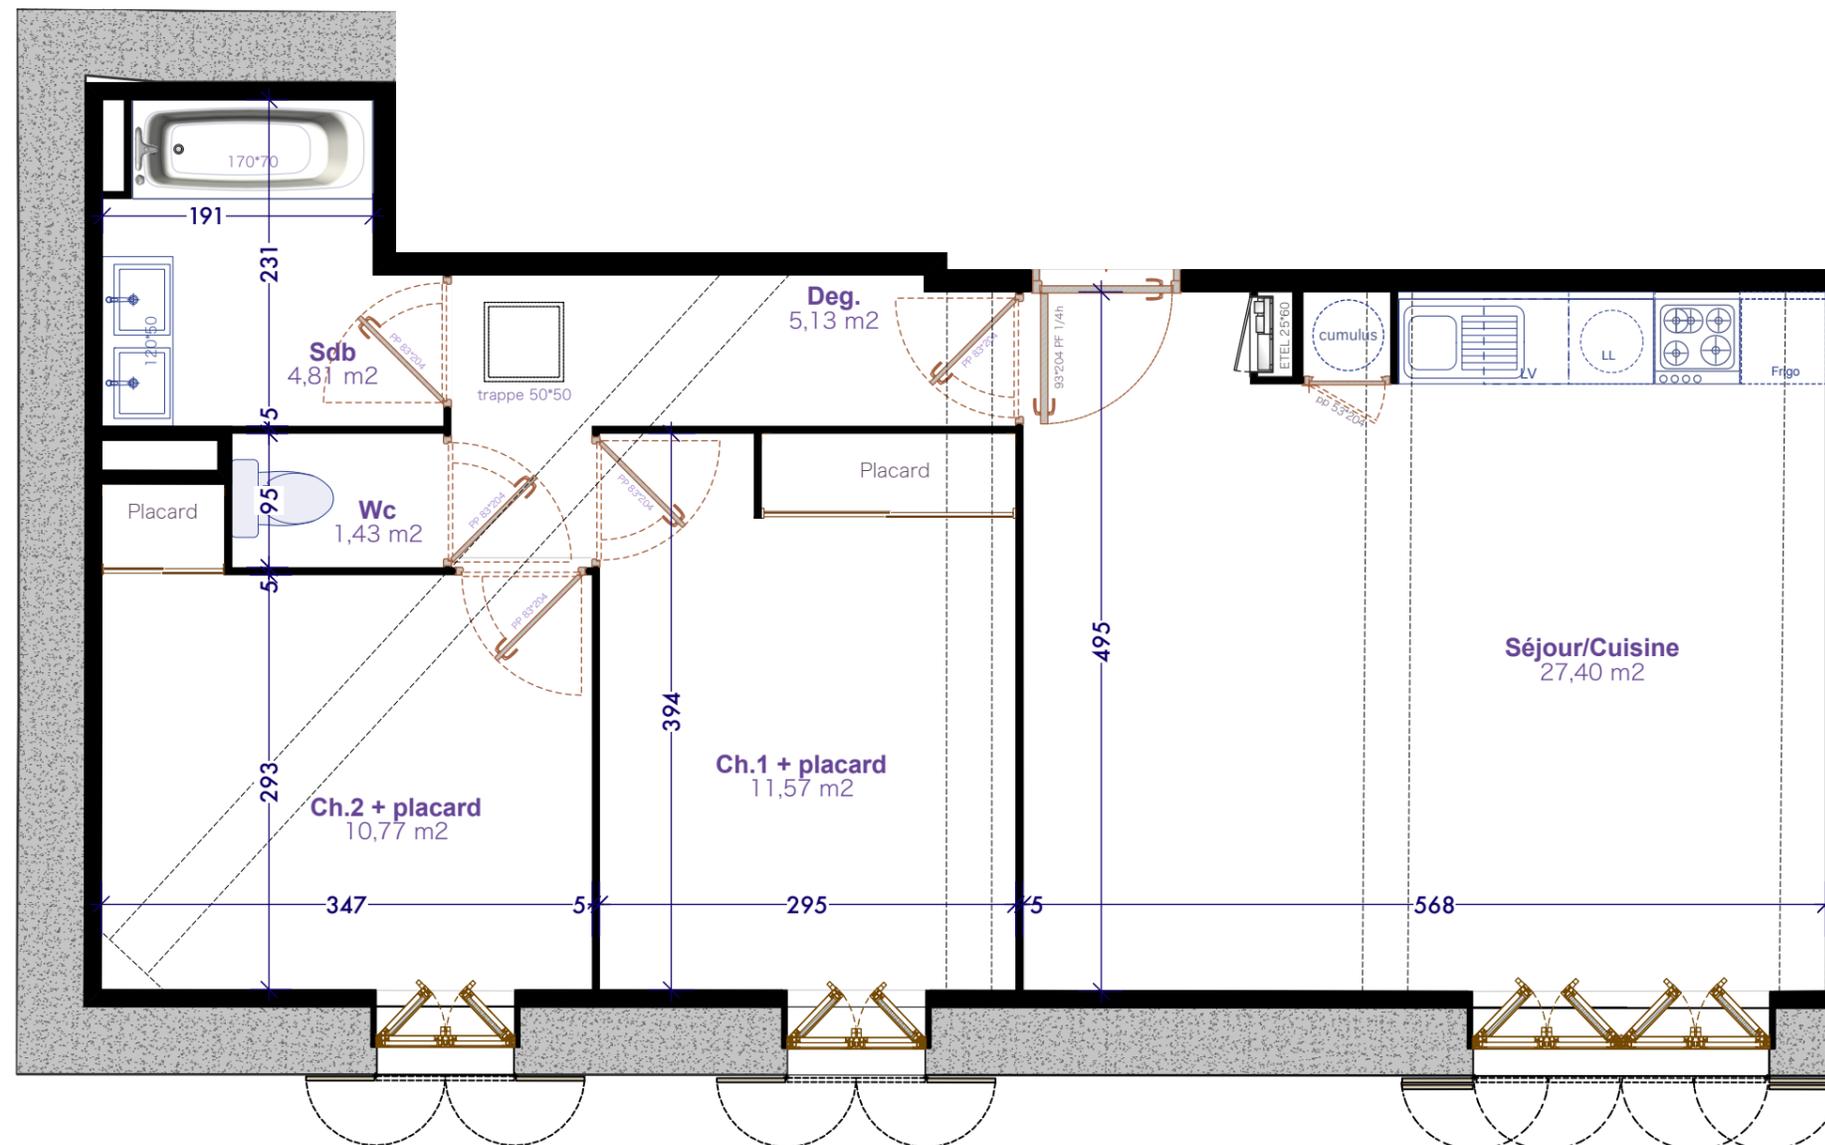

Type: T3 Niveau: 1 App. A101

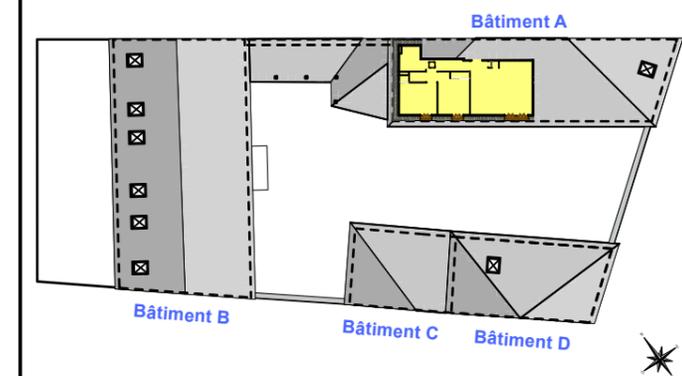

SURFACES HABITABLES

Séjour/Cuisine	27,40 m ²
Ch.1 + placard	11,57 m ²
Ch.2 + placard	10,77 m ²
Deg.	5,13 m ²
Sdb	4,81 m ²
Wc	1,43 m ²
TOTAL	61,10 m²

Document non contractuel: L'emplacement des gaines, soffites éventuelles est susceptible de modification pour des raisons techniques, les éventuels éléments d'équipements relatifs au chauffage ne sont pas indiqués. La surface habitable peut varier de 5% en fonction des techniques de construction choisies.

Soffites ou faux-plafonds

Tableau électrique

Cumulus

Descente d'eau pluviale

Trappe accès VMC

Plans de vente version C

10 Mars 2025