

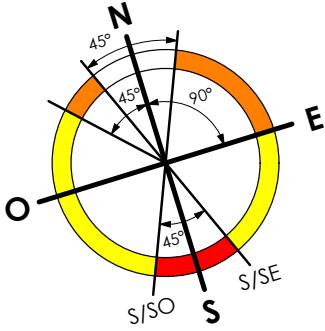
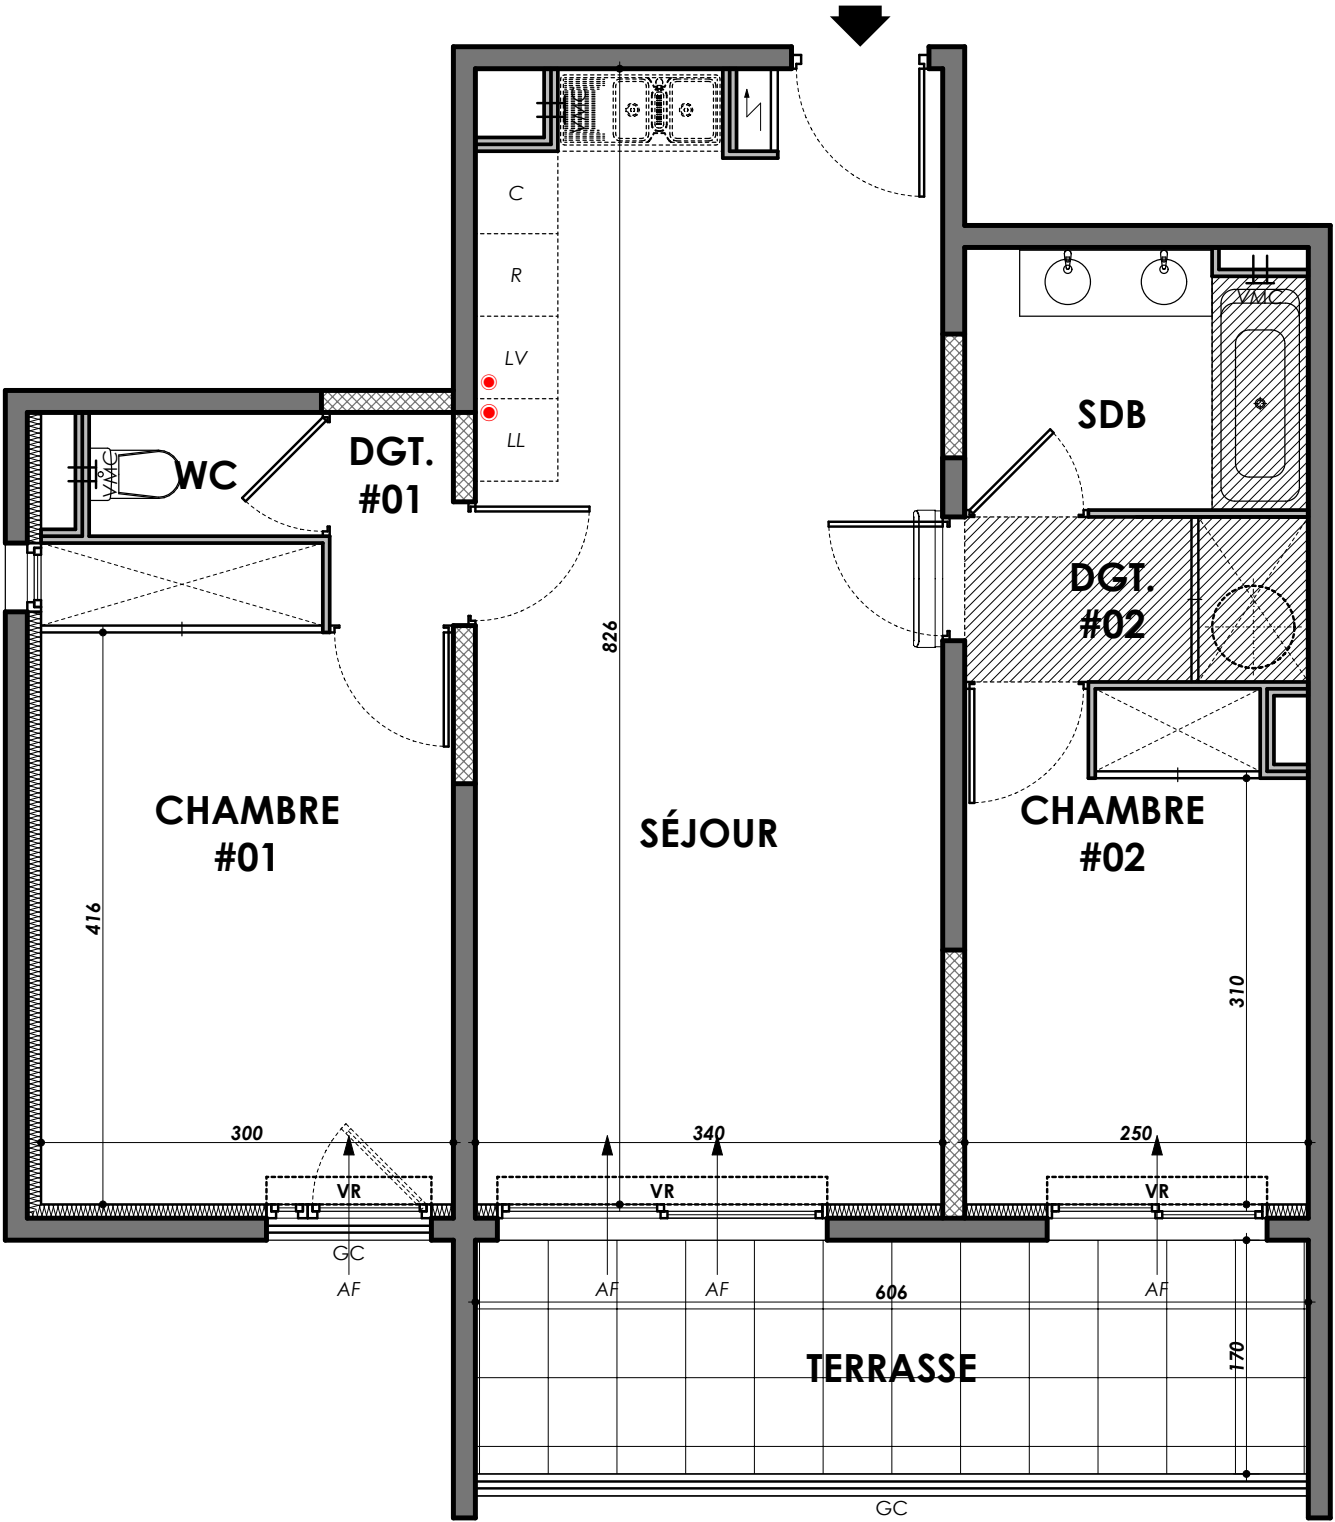




LE PHOENIX

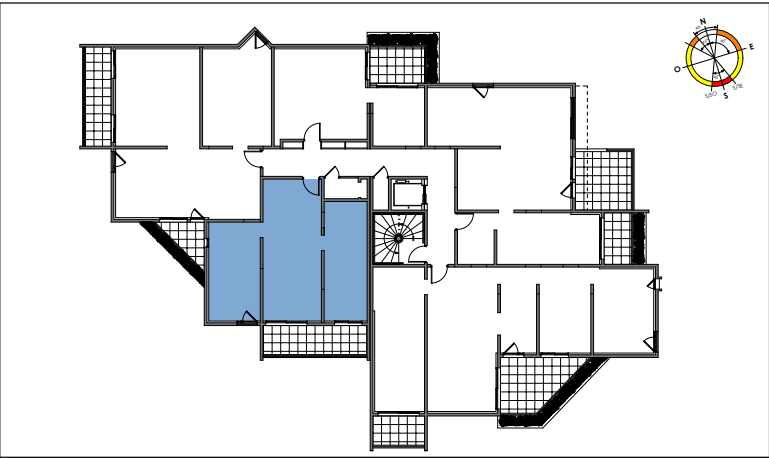

TYPE	NIVEAU	APPARTEMENT
T3	R+1	A10

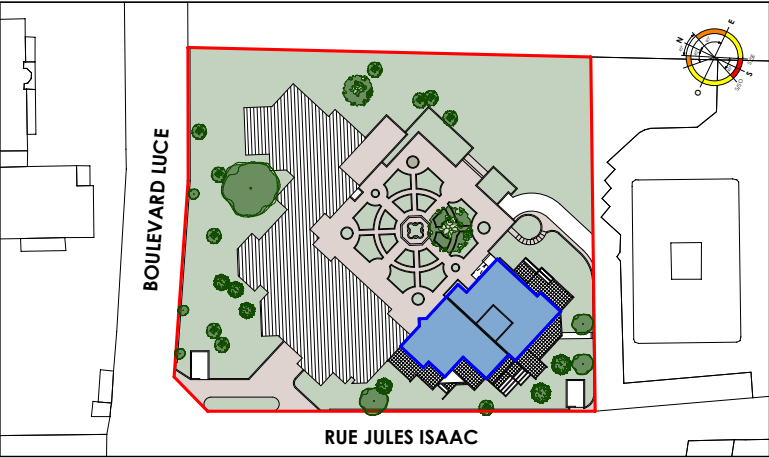

SURFACES HABITABLES	
SÉJOUR / CUISINE	27,46 m ²
CHAMBRE #01 / PL.	13,81 m ²
CHAMBRE #02 / PL.	9,11 m ²
WC	1,53 m ²
SDB	4,63 m ²
DGT. #01	1,39 m ²
DGT. #02	3,00 m ²
TOTAL	60,93 m²
TERRASSE	10,30 m ²

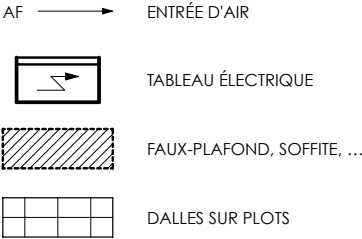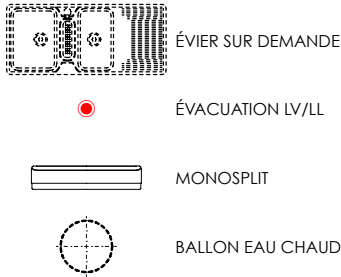

L'EMPLACEMENT DES GAINES ET SOFFITES ÉVENTUELLES EST SUSCEPTIBLE DE MODIFICATIONS POUR DES RAISONS TECHNIQUES. LES ÉVENTUELS ÉLÉMENTS D'ÉQUIPEMENTS RELATIFS AU CHAUFFAGE NE SONT PAS INDICUES. LA SURFACE HABITABLE PEUT VARIER DE 5% EN FONCTION DES TECHNIQUES DE CONSTRUCTION CHOISIES.