

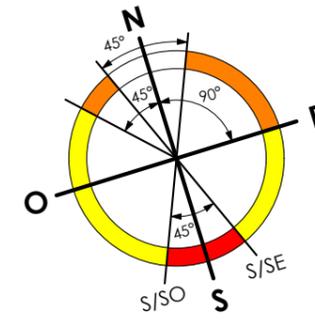
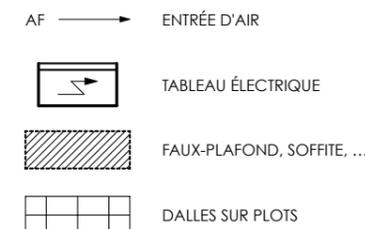
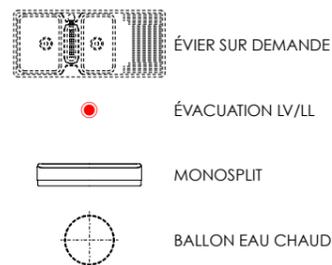


LE PHOENIX

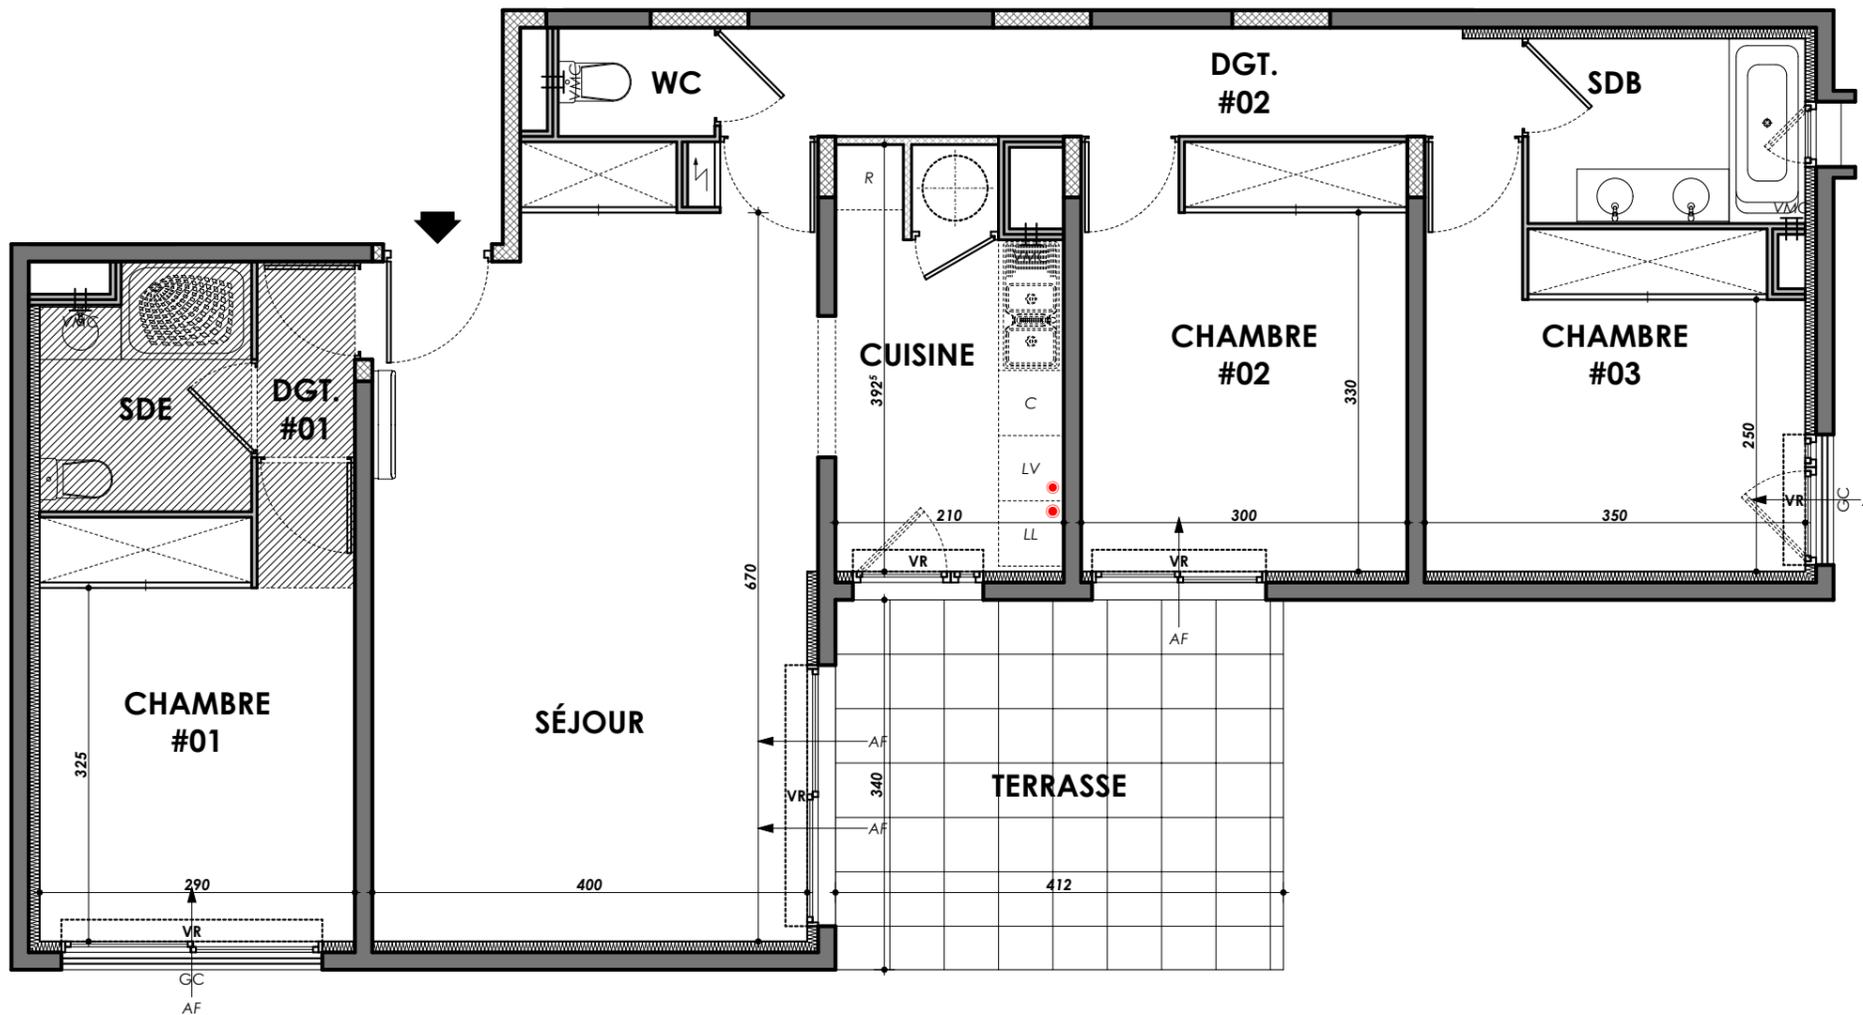

URBAT 1401 Avenue du Mondial 98 - 34 965 MONTPELLIER

TYPE	NIVEAU	APPARTEMENT
T4	RDC	A05

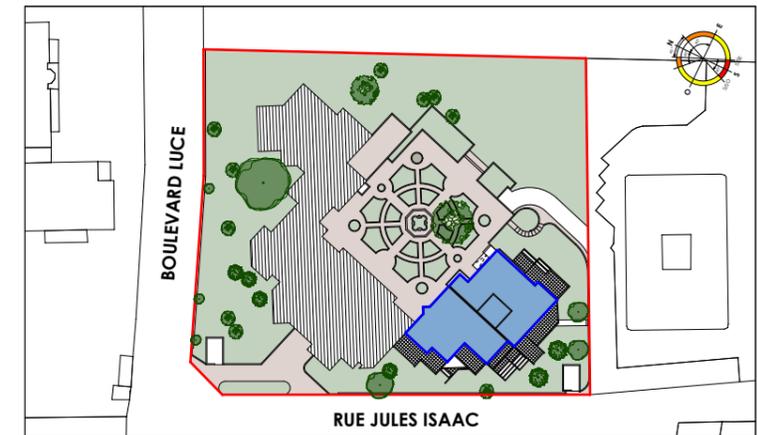

SURFACES HABITABLES	
SÉJOUR / PL.	28,25 m ²
CUISINE	7,65 m ²
CHAMBRE #01 / PL.	11,73 m ²
CHAMBRE #02 / PL.	11,82 m ²
CHAMBRE #03 / PL.	11,48 m ²
WC	1,44 m ²
SDE / WC	4,18 m ²
SDB	4,33 m ²
DGT. #01	1,62 m ²
DGT. #02	7,33 m ²
TOTAL	89,83 m²
TERRASSE	14,01 m ²

L'EMPLACEMENT DES GAINES ET SOFFITES ÉVENTUELLES EST SUSCEPTIBLE DE MODIFICATIONS POUR DES RAISONS TECHNIQUES. LES ÉVENTUELS ÉLÉMENTS D'ÉQUIPEMENTS RELATIFS AU CHAUFFAGE NE SONT PAS INDICUES. LA SURFACE HABITABLE PEUT VARIER DE 5% EN FONCTION DES TECHNIQUES DE CONSTRUCTION CHOISIES. MONTPELLIER, LE 28/05/2025