



PROMENADE CAMPUS

AVENUE DE LA DIVISION LECLERC
94230 CACHAN

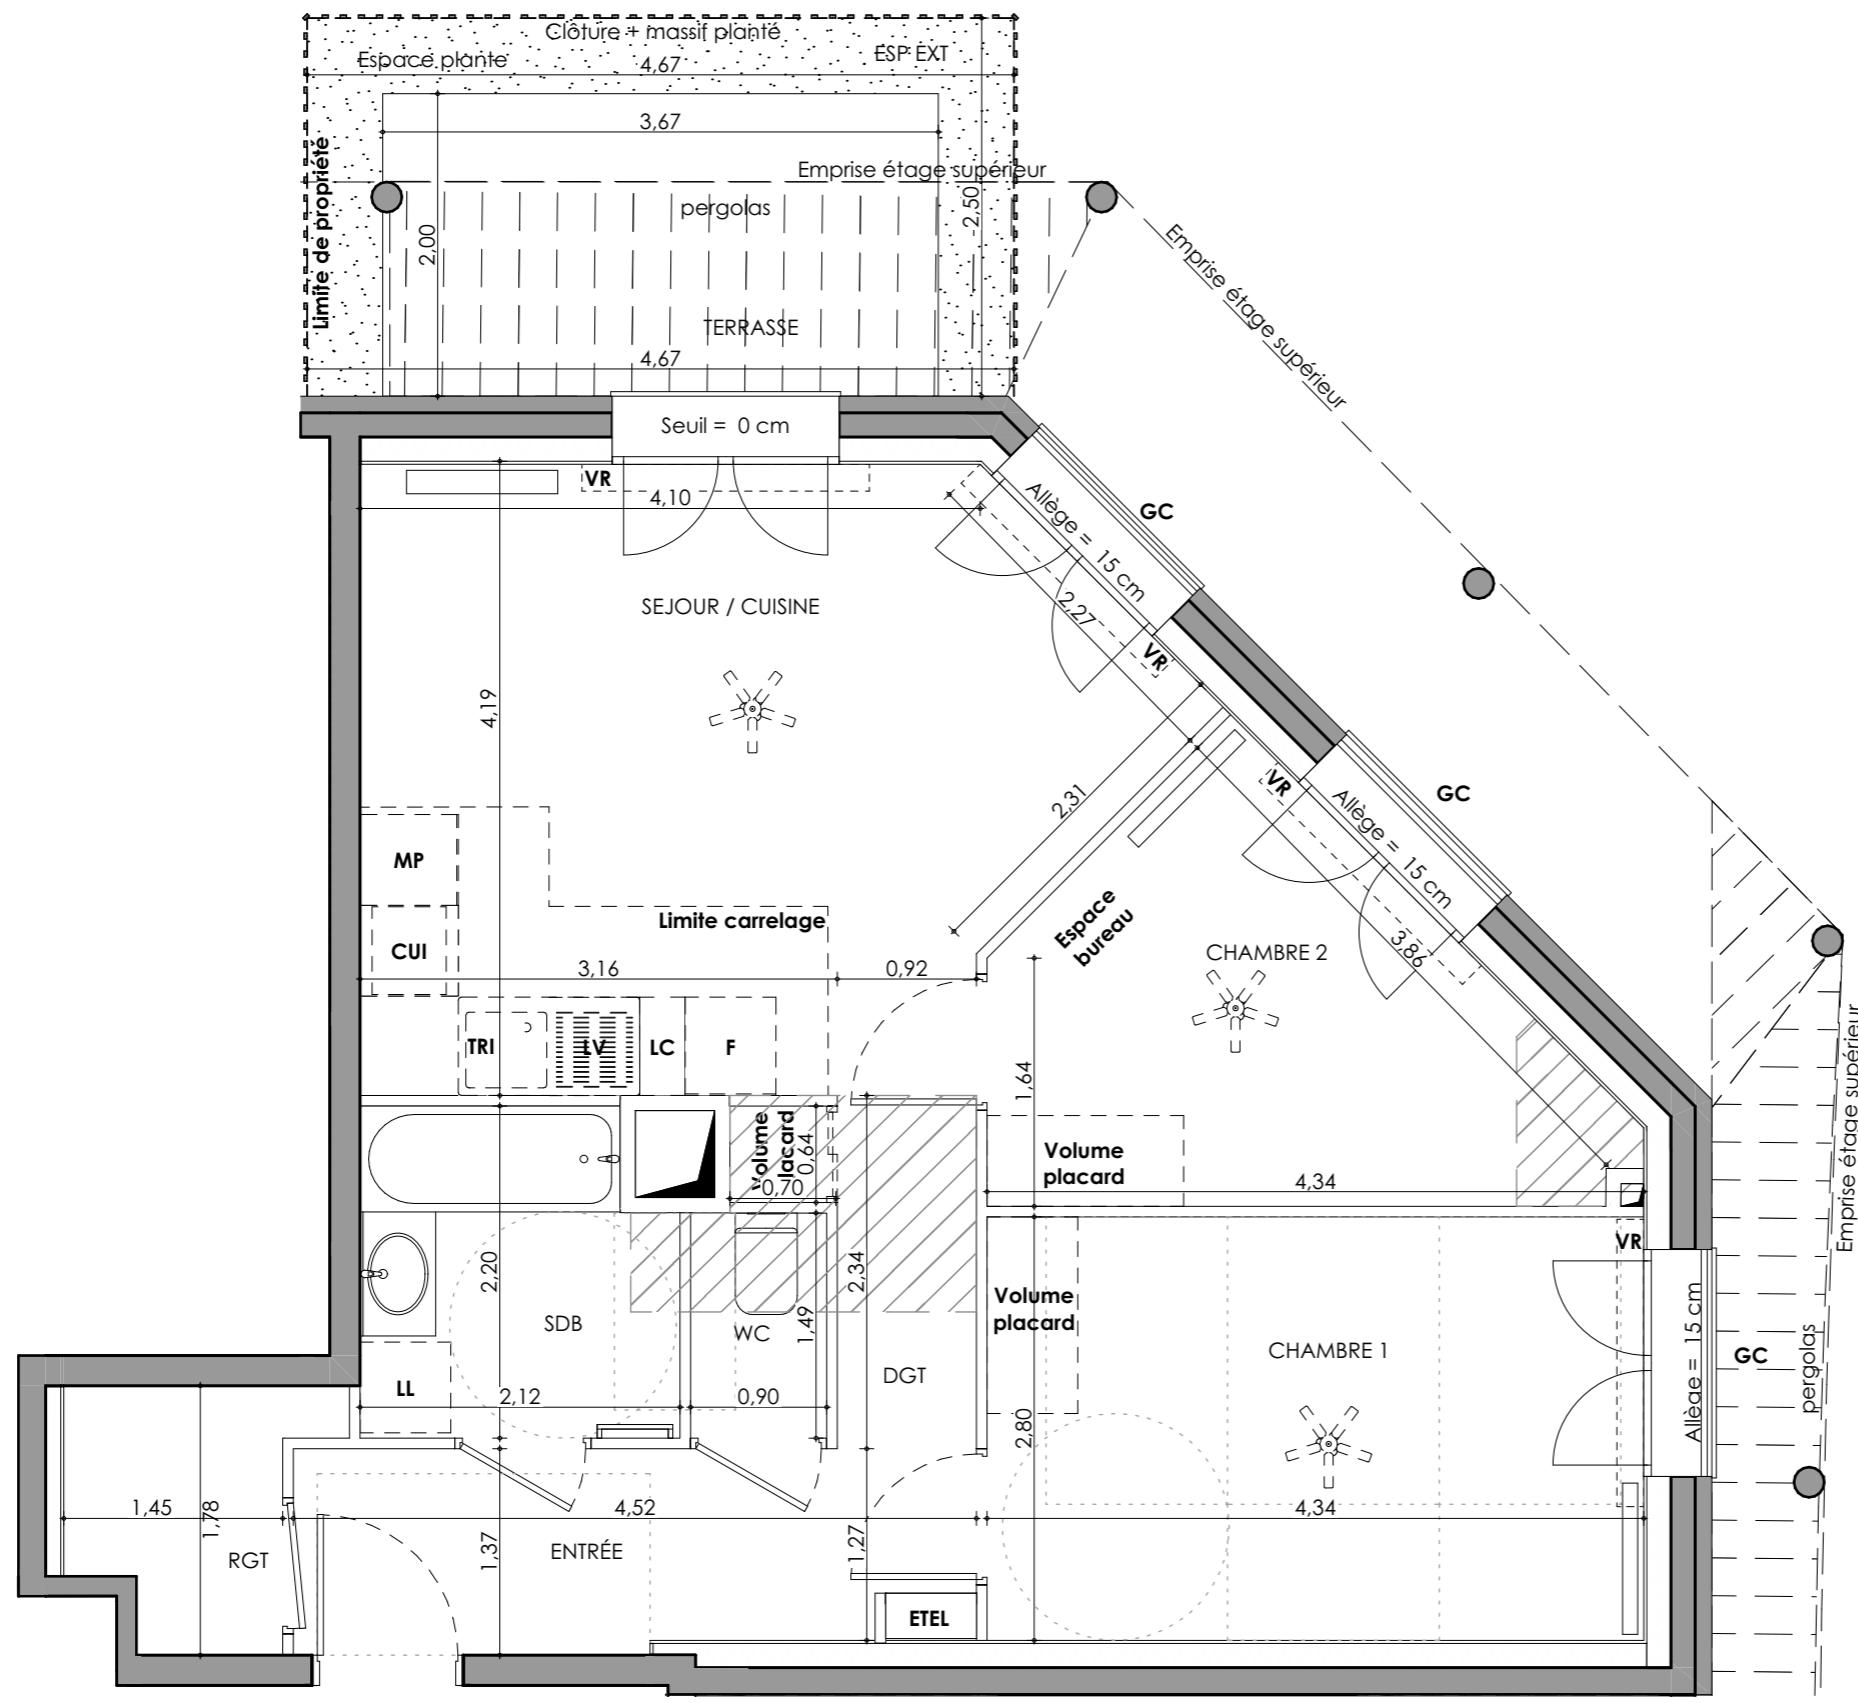

N°401

DES MODIFICATIONS SONT SUSCEPTIBLES D'ETRE APORTEES A CE PLAN EN FONCTION DES NECESSITES TECHNIQUES OU REGLEMENTAIRES DE LA REALISATION, TANT EN CE QUI CONCERNE LES DIMENSIONS LIBRES, QUE L'EQUIPEMENT, LES SURFACES, LES HAUTEURS SOUS PLAFOND AINSI QUE LES HAUTEURS DE SEUILS OU D'ALLEGES INDIQUEES SONT APPROXIMATIVES. LES RETOMBES, SOFFITES, FAUX-PLAFONDS, TRAPPES DE VISITES, AINSI QUE L'EMPLACEMENT DES DESCENTES D'EAUX PLUVIALES, DES EQUIPEMENTS SANITAIRES NE SONT PAS TOUT FIGURES OU LEUR SONT A TITRE INDICATIF. LE NOMBRE, LA TAILLE ET L'EMPLACEMENT DES RADIATEURS SONT DONNES A TITRE INDICATIF ET SERONT PRECISES APRES ETUDE THERMIQUE. AUCUN ELEMENT DE CUISINE N'EST FOURNIS HORS ACHAT PACK.

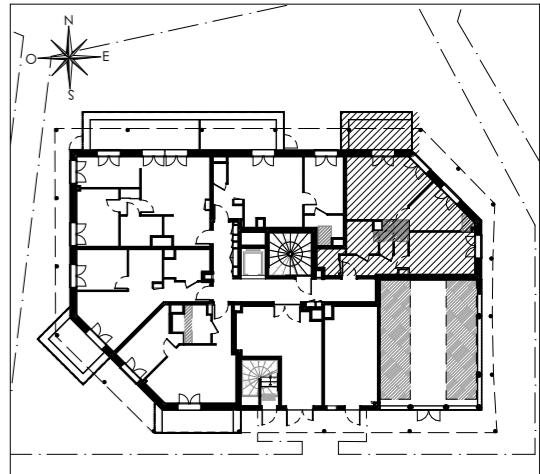

HALL IRIS


Appartement de 3 pièces N°401 au Rez de Jardin

ENTRÉE	5,74 m ²
SEJOUR / CUISINE	19,67 m ²
CHAMBRE 1	12,16 m ²
CHAMBRE 2	9,02 m ²
SALLE DE BAIN	4,37 m ²
WC	1,34 m ²
RANGEMENT	2,48 m ²
DEGAGEMENT	2,60 m ²
Surface totale habitable	57,38 m²
ESP EXT	4,33 m ²
TERRASSE	7,33 m ²
Surface totale privative	69,04 m²

LEGENDE

LL	LAVE-LINGE	CUI	BLOC CUISSON
LV	LAVE-VAISSELLE	F	REFRIGERATEUR
TRI	TRI SELECTIF	LC	LINEAIRE COMPLEMENT. (EXIGENCE NF HABITAT)
MP	MODULE PACK (SI PACK CUISINE ACHETE EN SUPPLEMENT)	LIMITE SUP.	DES TRAPPES DE VISITE DES CUISINES <75 CM DU SOL FINI
AV	ALLEGE VITREE	VR	VOLET ROULANT
GC	GARDE-CORPS	ETEL	ESPACE TECH. ELEC. DU LOGEMENT
OB	OSCILLO-BATTANT	----- RETOMBEE DE POUTURE	
 SOFFITE		 RADIATEUR	
 BRASSEUR D'AIR		 SECHE-SERV.	

Hauteur sous plafond des pièces principales sauf mention particulière : 2.50 m

 Echelle		Date 27/11/2025	Indice : 0
---------	---	--------------------	------------