



N°351

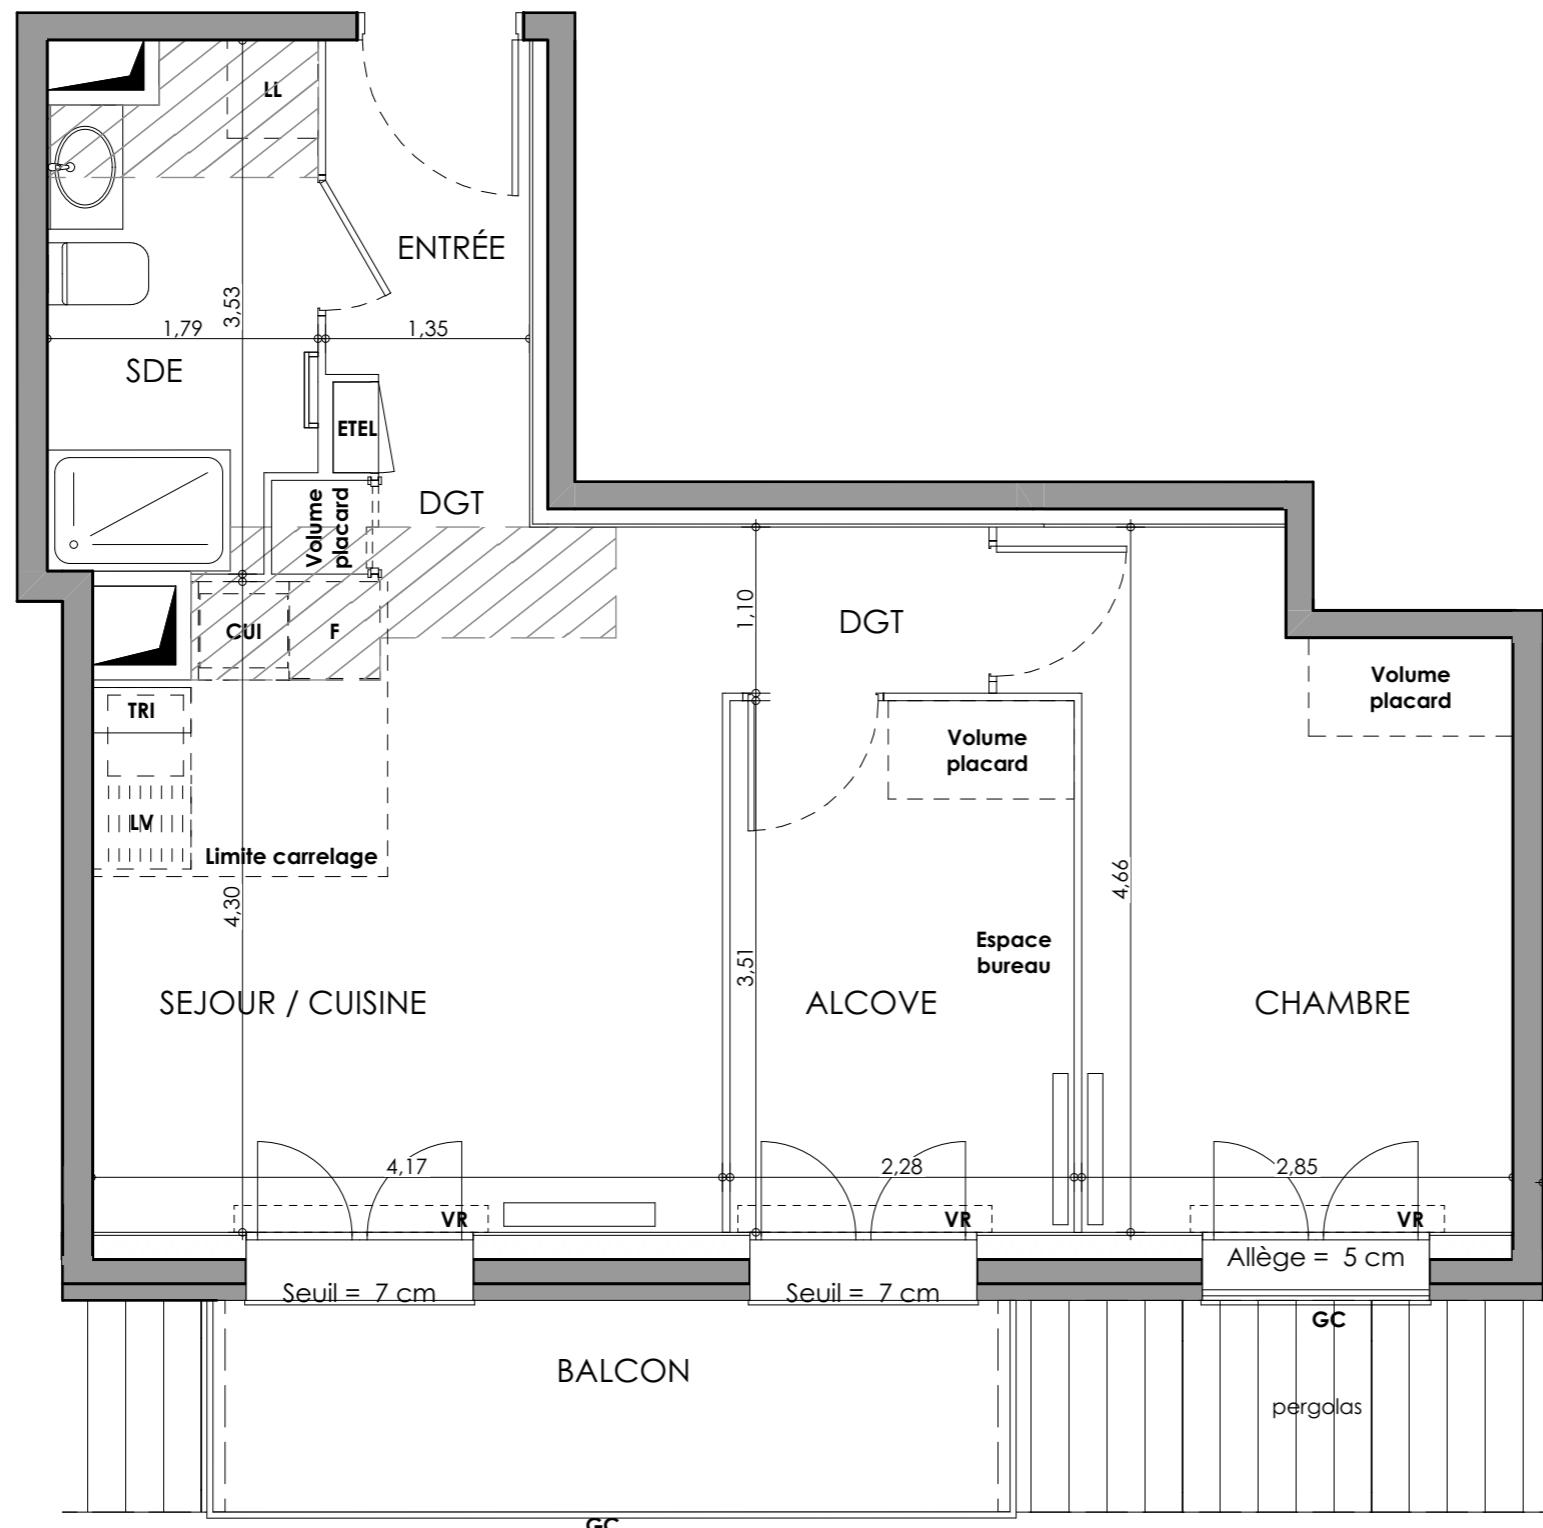

PROMENADE CAMPUS

AVENUE DE LA DIVISION LECLERC
94230 CACHAN

PLAN DE VENTE

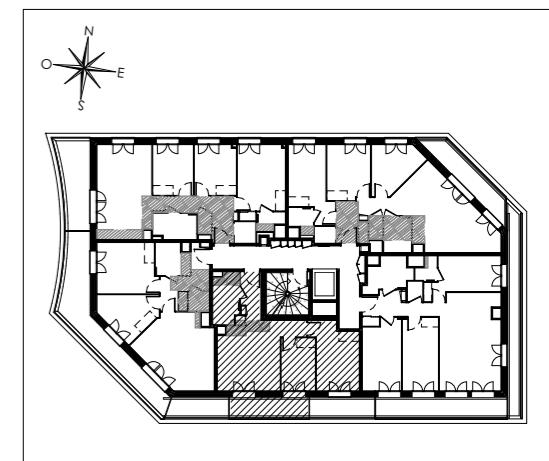

HALL ACHILLEE

Appartement de 2 pièces alcôve
N°351 au 5^e étage

ENTRÉE	2,98 m ²
SEJOUR / CUISINE	19,76 m ²
CHAMBRE	12,81 m ²
ALCOVE	8,00 m ²
SALLE D'EAU	5,74 m ²
DÉGAGEMENT	1,94 m ²
Surface totale habitable	51,23 m²
BALCON	7,31 m ²
Surface totale privative	58,54 m²

LEGENDE	
LL	LAVE-LINGE
LV	LAVE-VAISSELLE
TRI	TRI SELECTIF
MP	MODULE PACK (SI PACK CUISINE ACHETÉ EN SUPPLEMENT)
AV	ALLEGE VITREE
GC	GARDE-CORPS
OB	OSCILLO-BATTANT
Soffite	SOFFITE
VR	VOLET ROULANT
ETEL	ESPACE TECH. ELEC. DU LOGEMENT
—	RETOMBEE DE POUTRE
—	RADIATEUR
—	SECHE-SERV.

Hauteur sous plafond des pièces principales sauf mention particulière : 2,50 m

Echelle 0 0,5 1m Date 27/11/2025 Indice : 0

DES MODIFICATIONS SONT SUSCEPTIBLES D'ETRE APORTEES A CE PLAN EN FONCTION DES NECESSITES TECHNIQUES OU REGLEMENTAIRES DE LA REALISATION, TANT EN CE QUI CONCERNE LES DIMENSIONS LIBRES, QUE L'EQUIPEMENT, LES SURFACES, LES HAUTEURS SOUS PLAFOND AINSI QUE LES HAUTEURS DE SEUILS OU D'ALLEGES INDIQUEES SONT APPROXIMATIVES. LES RETOMBES, SOFFITES, FAUX-PLAFONDS, TRAPPES DE VISITES, AINSI QUE L'EMPLACEMENT DES DESCENTES D'EAUX PLUVIALES, DES EQUIPEMENTS SANITAIRES NE SONT PAS TOUS FIGURES OU LE SONT A TITRE INDICATIF. LE NOMBRE, LA TAILLE ET L'EMPLACEMENT DES RADIATEURS SONT DONNES A TITRE INDICATIF ET SERONT PRECISES APRES ETUDE THERMIQUE. AUCUN ELEMENT DE CUISINE N'EST FOURNI HORS ACHAT PACK.