


PROMENADE CAMPUS



61, AVENUE DU PRESIDENT WILSON
94230 - CACHAN

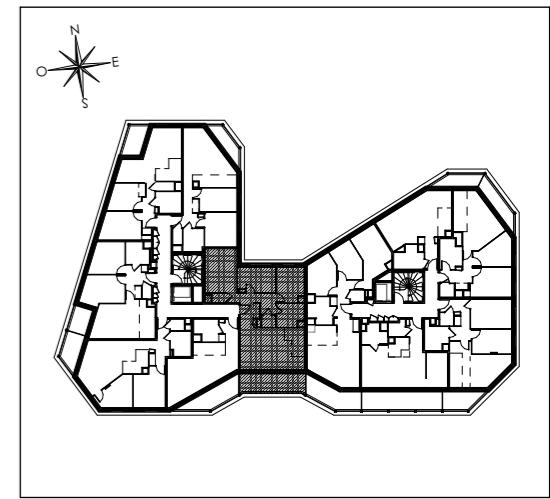

HALL SPIREE

Appartement de 4 pièces n° 111 au 1er étage

ENTREE	10,57 m ²
SEJOUR / CUISINE	26,04 m ²
CHAMBRE 1	13,66 m ²
CHAMBRE 2	9,17 m ²
CHAMBRE 3	9,28 m ²
SALLE DE BAINS	6,10 m ²
WC	1,26 m ²
BUANDERIE	1,64 m ²
SURFACE TOTALE HABITABLE	77,72 m²
BALCON 1	12,43 m ²
SURFACE TOTALE PRIVATIVE	90,15 m²

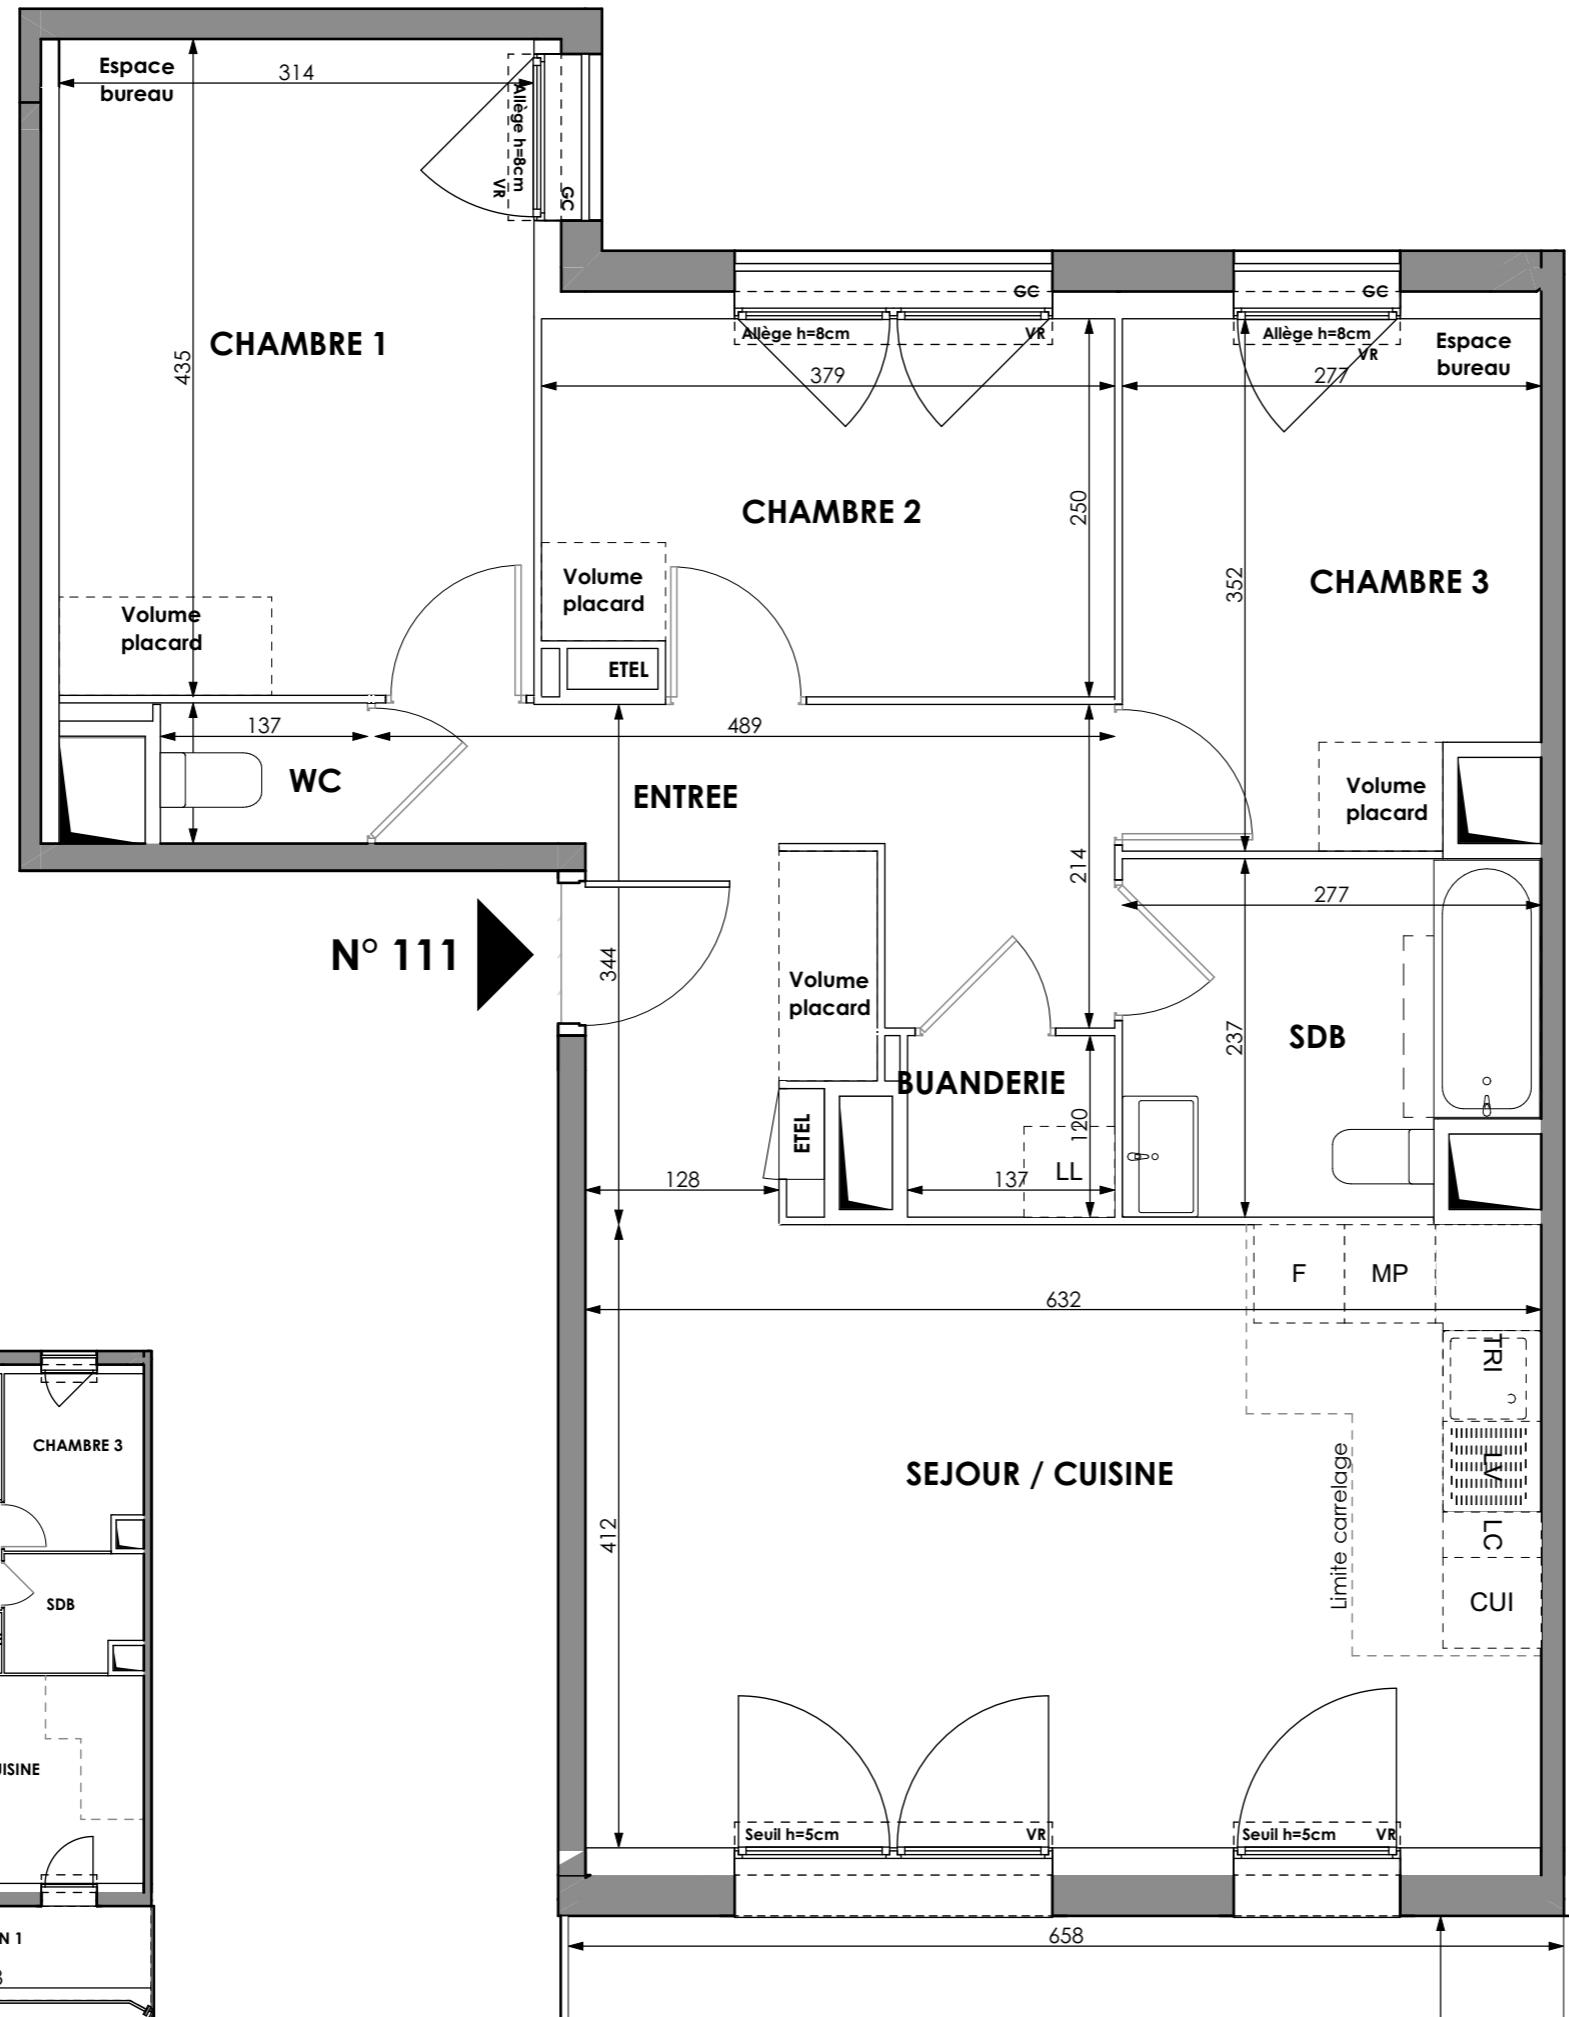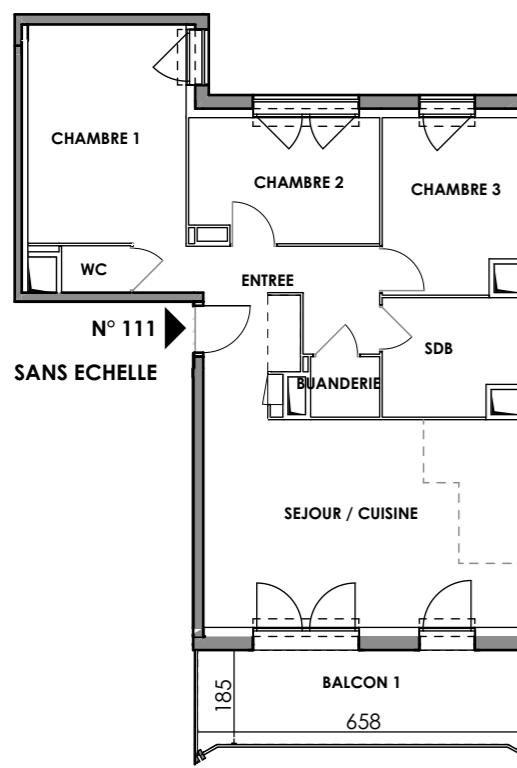

DES MODIFICATIONS SONT SUSCEPTIBLES D'ETRE APPORTEES A CE PLAN EN FONCTION DES NECESSITES TECHNIQUES OU REGLEMENTAIRES DE LA REALISATION, TANT EN CE QUI CONCERNE LES DIMENSIONS LIBRES, QUE L'EQUIPEMENT, LES SURFACES, LES HAUTEURS SOUS PLAFOND AINSI QUE LES HAUTEURS DE SEUILS OU D'ALLEGES INDIQUEES SONT APPROXIMATIVES. LES RETOMBES, SOFFITES, FAUX-PLAFONDS, TRAPPES DE VISITES, AINSI QUE L'EMPLACEMENT DES DESCENTES D'EAUX PLUVIALES, DES EQUIPEMENTS SANITAIRES NE SONT PAS TOUS FIGURÉS OU LE SONT A TITRE INDICATIF. LE NOMBRE, LA TAILLE ET L'EMPLACEMENT DES RADIATEURS SONT DONNÉS A TITRE INDICATIF ET SERONT PRÉCISES APRÈS ÉTUDE THERMIQUE. AUCUN ÉLÉMENT DE CUISINE N'EST FOURNI HORS ACHAT PACK.

UNE MARQUE ALTAREA

LEGENDE	
LL	LAVE-LINGE
LV	LAVE-VAISSELLE
TRI	TRI SELECTIF
MP	MODULE PACK (SI PACK CUISINE ACHETE EN SUPPLEMENT)
AV	ALLEGÉ VITREE
GC	GARDE-CORPS
OB	OSCILLO-BATTANT
	SOFFITE
	RETOMBEE DE POUTRE
	RADIATEUR
	SECHE-SERV.

Echelle		Date 24/10/2025	Indice : 2
---------	---	--------------------	------------