
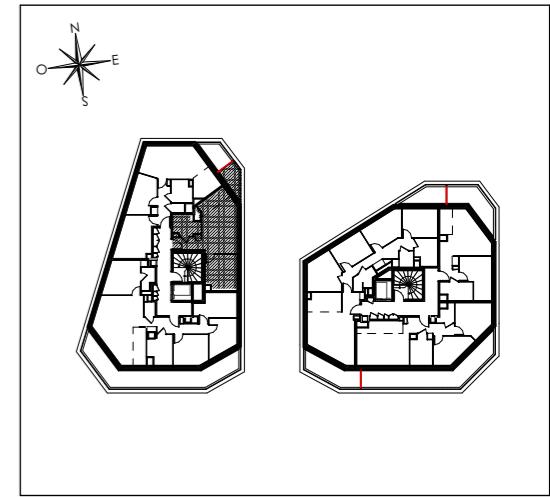


PROMENADE CAMPUS

61, AVENUE DU PRESIDENT WILSON
94230 - CACHAN

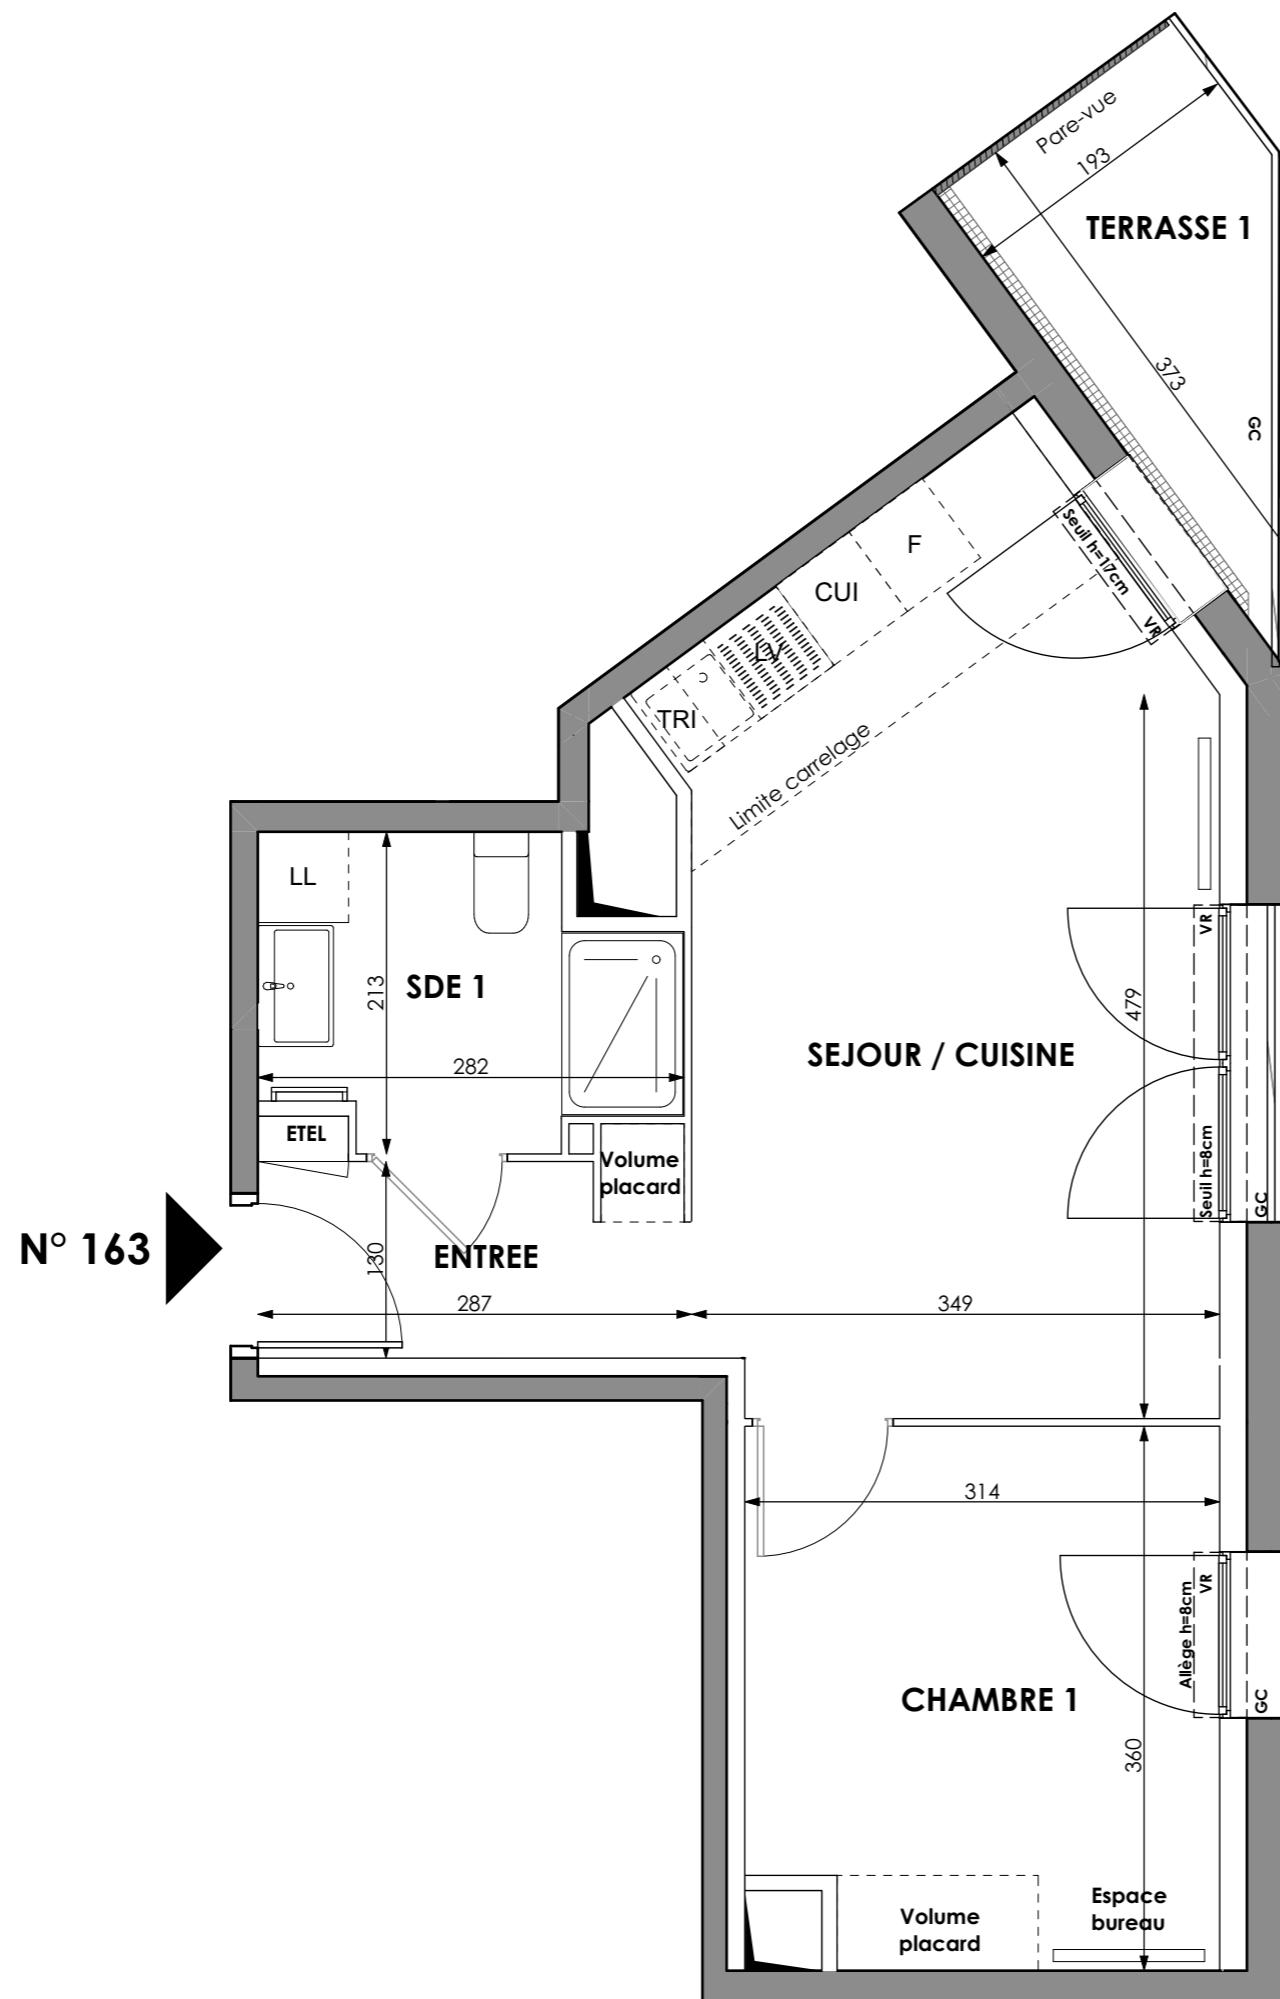

HALL SPIREE

Appartement de 2 pièces
n° 163 au 6ème étage

ENTREE	3,83 m ²
SEJOUR / CUISINE	20,37 m ²
CHAMBRE 1	10,92 m ²
SALLE D'EAU 1	5,04 m ²
SURFACE TOTALE HABITABLE	40,16 m²
TERRASSE 1	4,65 m ²
SURFACE TOTALE PRIVATIVE	44,81 m²

Hauteur sous plafond des pièces principales sauf mention particulière : 2,50 m
Echelle 0 0,5 1m Date 14/01/2026 Indice : 3

DES MODIFICATIONS SONT SUSCEPTIBLES D'ETRE APPORTERES A CE PLAN EN FONCTION DES NECESSITES TECHNIQUES OU REGLEMENTAIRES DE LA REALISATION, TANT EN CE QUI CONCERNE LES DIMENSIONS LIBRES, QUE L'EQUIPEMENT, LES SURFACES, LES HAUTEURS SOUS PLAFOND AINSI QUE LES HAUTEURS DE SEUILS OU D'ALLEGES INDIQUEES SONT APPROXIMATIVES. LES RETOMBES, SOFFITES, FAUX-PLAFONDS, TRAPPES DE VISITES, AINSI QUE L'EMPLACEMENT DES DESCENTES D'EAUX PLUVIALES, DES EQUIPEMENTS SANITAIRES NE SONT PAS TOUS FIGURÉS OU LE SONT A TITRE INDICATIF. LE NOMBRE, LA TAILLE ET L'EMPLACEMENT DES RADIATEURS SONT DONNÉS A TITRE INDICATIF ET SERONT PRÉCISES APRÈS ÉTUDE THERMIQUE. AUCUN ELEMENT DE CUISINE N'EST FOURNI HORS ACHAT PACK.