
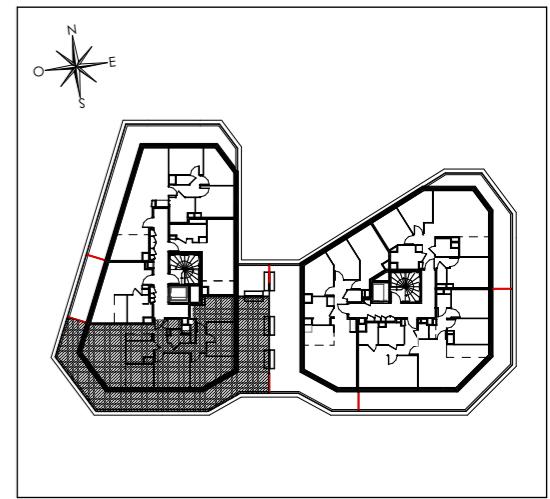
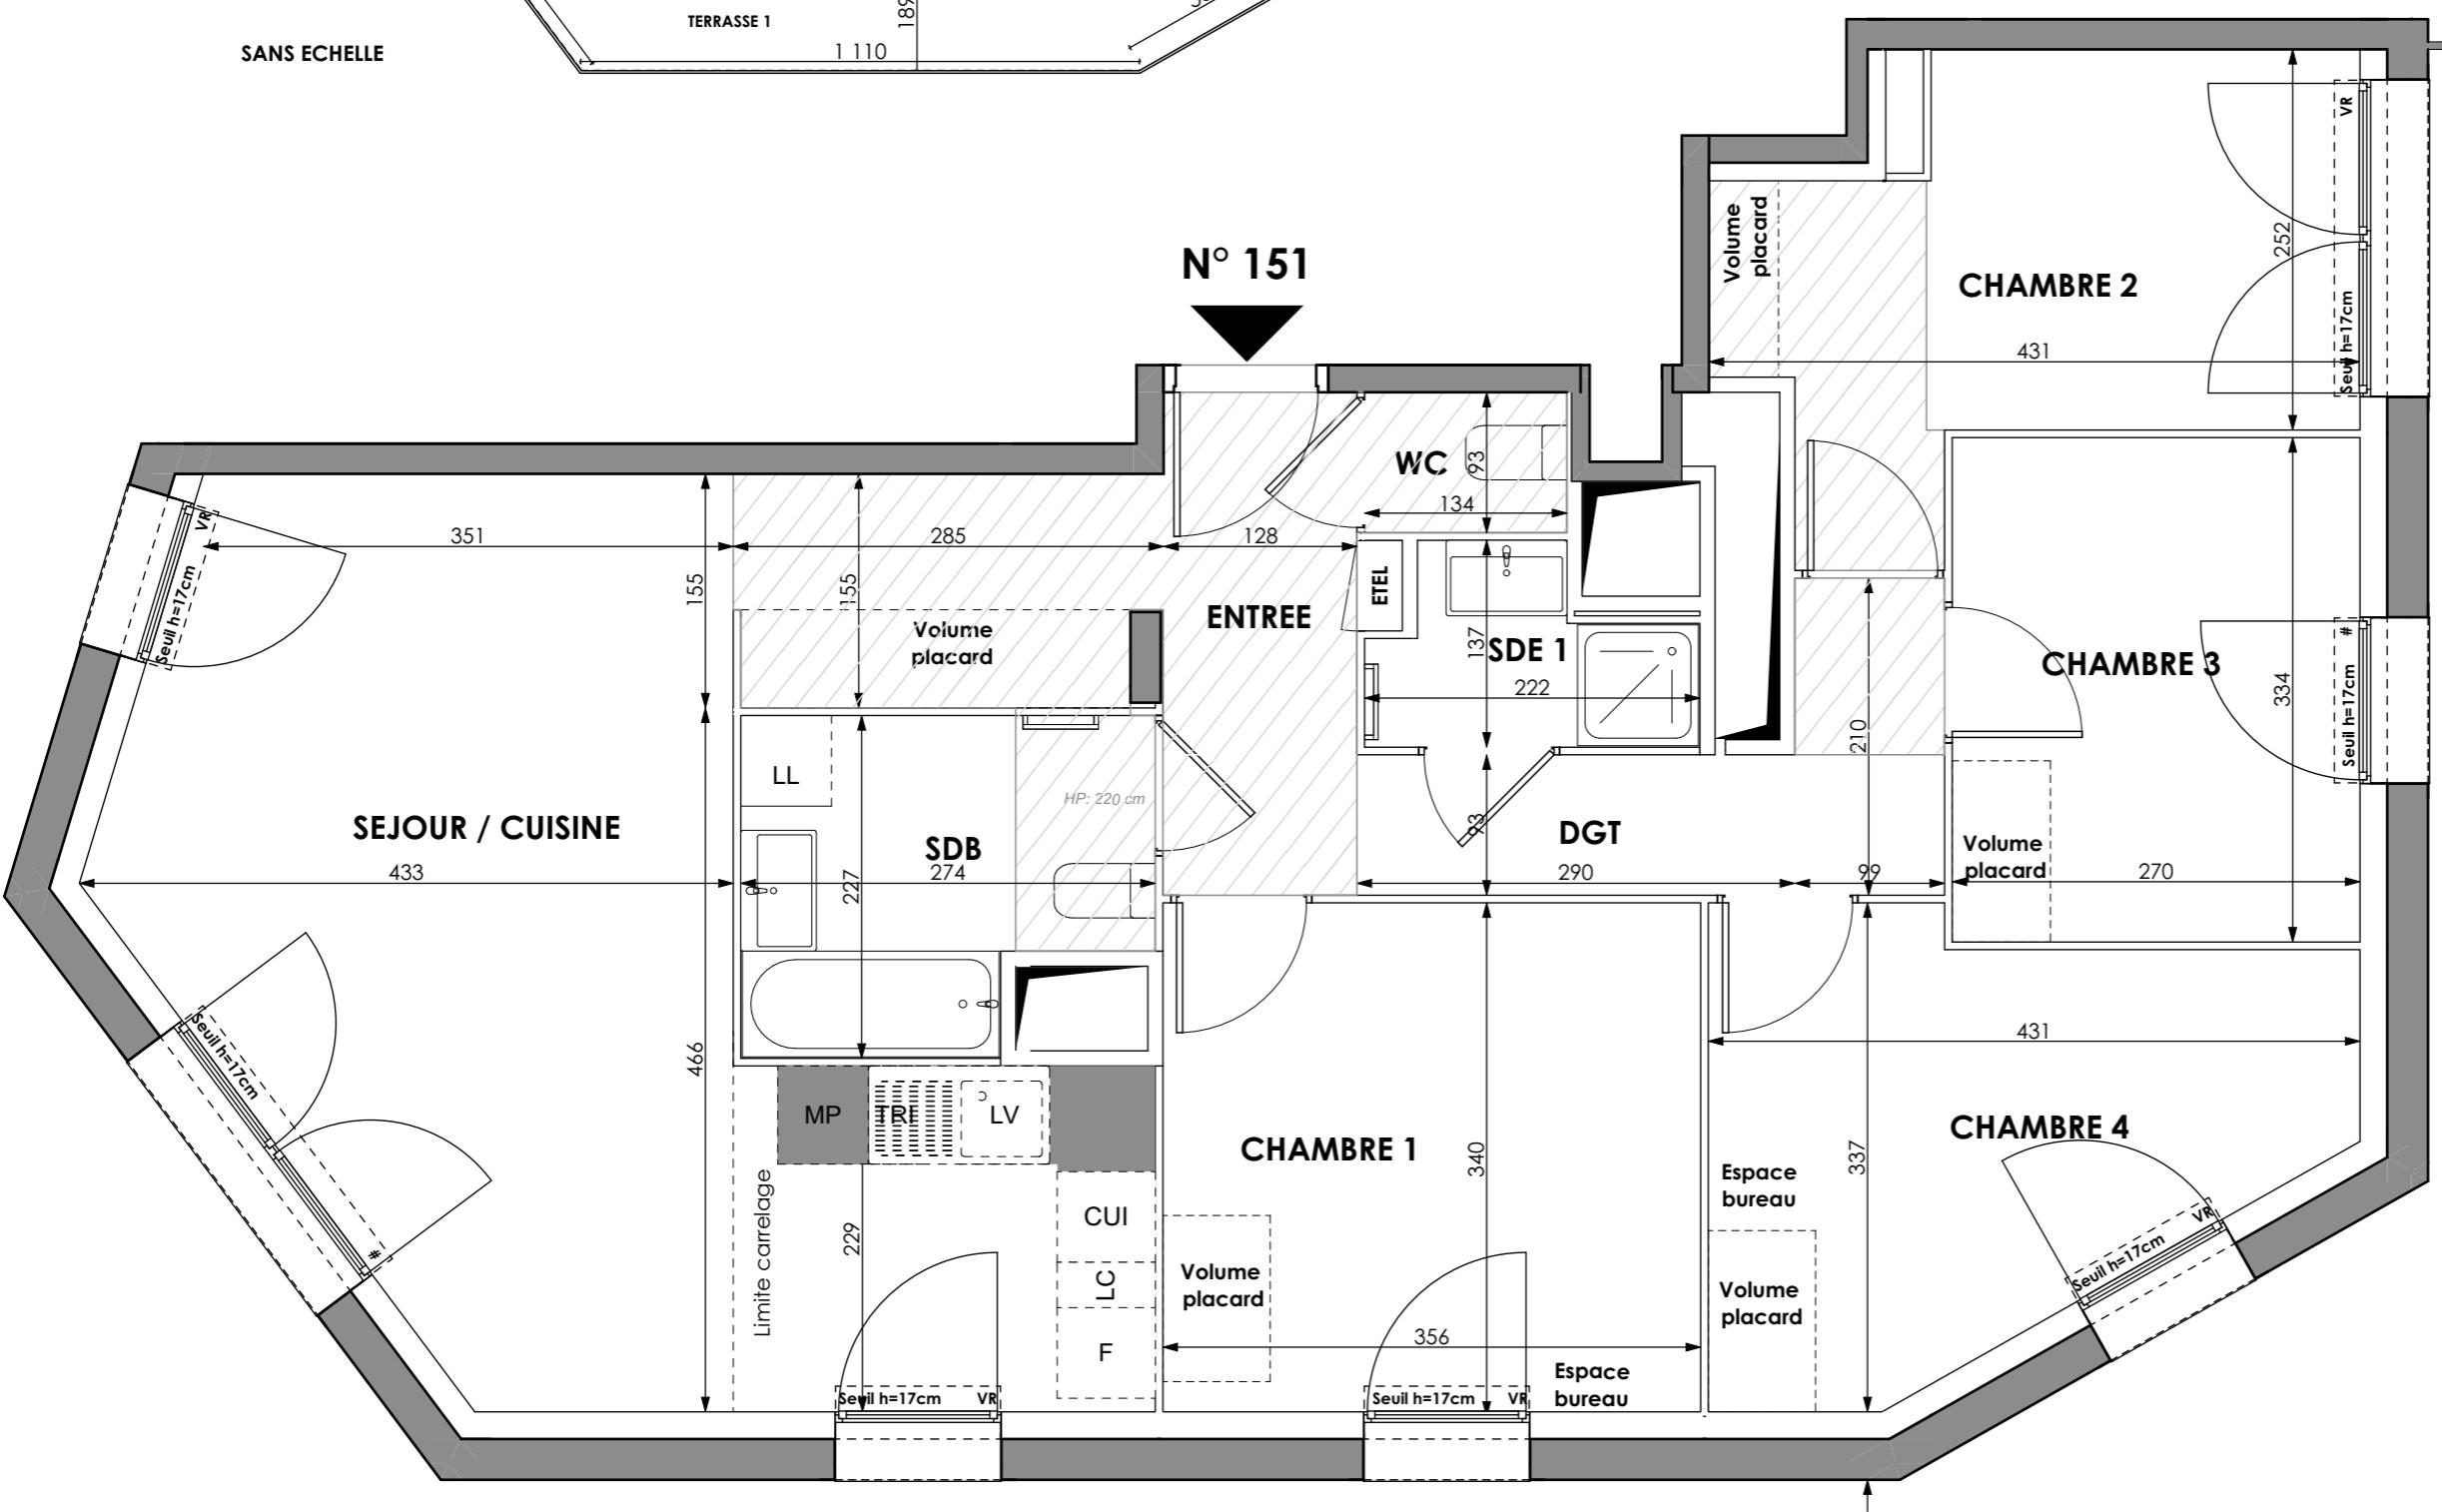


PROMENADE CAMPUS

61, AVENUE DU PRESIDENT WILSON
94230 - CACHAN

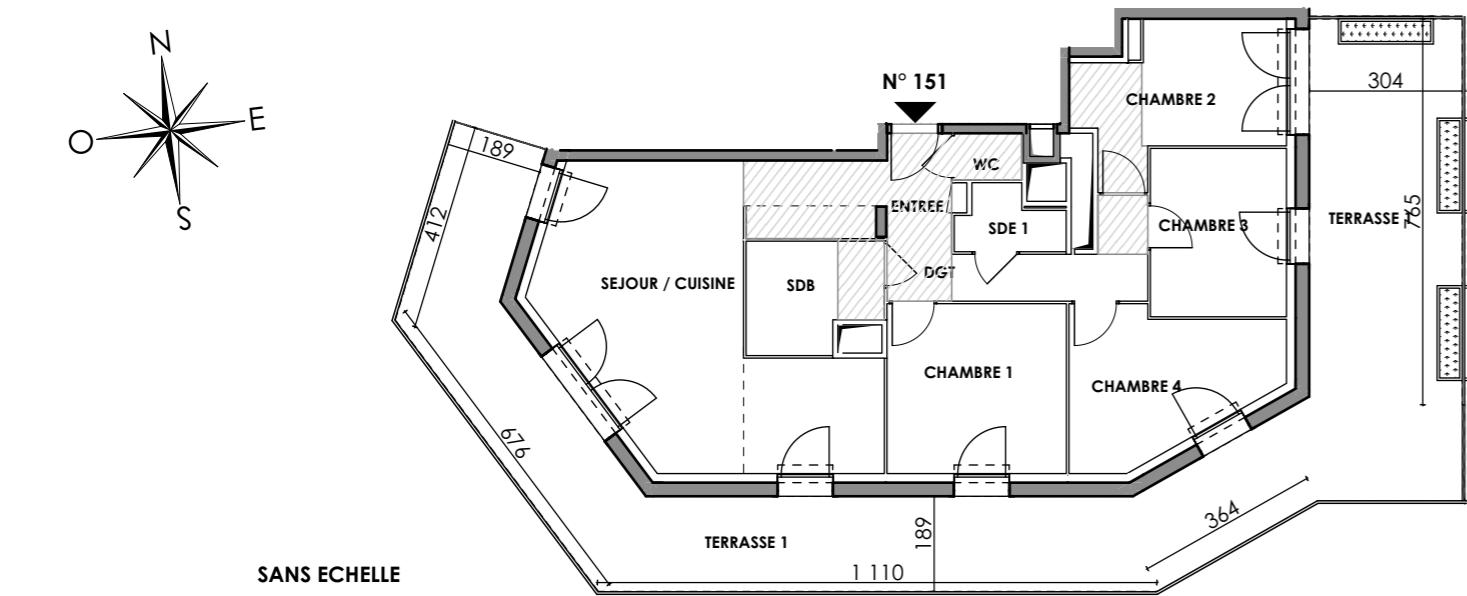

HALL SPIREE

Appartement de 5 pièces
n° 151 au 5ème étage

ENTREE	7,32 m ²
SEJOUR / CUISINE	27,59 m ²
CHAMBRE 1	12,00 m ²
CHAMBRE 2	10,31 m ²
CHAMBRE 3	9,02 m ²
CHAMBRE 4	10,86 m ²
SALLE DE BAINS	5,50 m ²
SALLE D'EAU 1	2,33 m ²
WC	1,25 m ²
DEGAGEMENT	5,97 m ²
SURFACE TOTALE HABITABLE	92,15 m²
TERRASSE 1	73,53 m ²
SURFACE TOTALE PRIVATIVE	165,68 m²

LEGENDE

CUI	BLOC CUSSION
F	REFRIGERATEUR
LC	LINEAIRE COMPLEMENT. (EXIGENCE NF HABITAT)
MP	MODULE PACK (SI PACK CUISINE ACHETE EN SUPPLEMENT)
AV	ALLEGÉ VITREE
GC	GARDE-CORPS
OB	OSCILLO-BATTANT
VR	VOLET ROULANT
ETEL	ESPACE TECH. ELEC. DU LOGEMENT
—	RETOURBEE DE POUTRE
—	RADIATEUR
—	SECHE-SERV.

Hauteur sous plafond des pièces principales sauf mention particulière : 2,50 m

Echelle 0 0,5 1m Date 24/10/2025 Indice : 2

DES MODIFICATIONS SONT SUSCEPTIBLES D'ETRE APPORTERES A CE PLAN EN FONCTION DES NECESSITES TECHNIQUES OU REGLEMENTAIRES DE LA REALISATION, TANT EN CE QUI CONCERNE LES DIMENSIONS LIBRES, QUE L'EQUIPEMENT, LES SURFACES, LES HAUTEURS SOUS PLAFOND AINSI QUE LES HAUTEURS DE SEUILS OU D'ALLEGES INDIQUEES SONT APPROXIMATIVES. LES RETOMBES, SOFFITES, FAUX-PLAFONDS, TRAPPES DE VISITES, AINSI QUE L'EMPLACEMENT DES DESCENTES D'EAUX PLUVIALES, DES EQUIPEMENTS SANITAIRES NE SONT PAS TOUS FIGURÉS OU LE SONT A TITRE INDICATIF. LE NOMBRE, LA TAILLE ET L'EMPLACEMENT DES RADIATEURS SONT DONNÉS A TITRE INDICATIF ET SERONT PRÉCISES APRÈS ÉTUDE THERMIQUE. AUCUN ELEMENT DE CUISINE N'EST FOURNI HORS ACHAT PACK.