


EGERIE


N°19 Rue Française Héritier
69100 - VILLEURBANNE

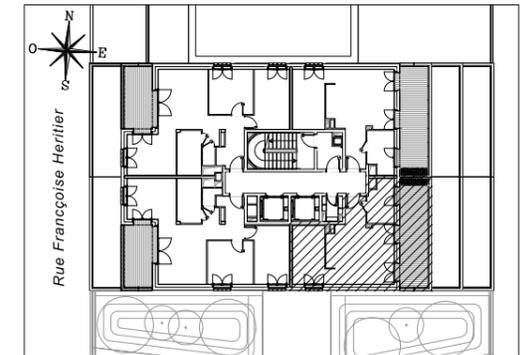

DIORA

Appartement de 1 pièce n° D1.82
au 8^{ème} étage

ENTREE	2,90 m ²
SEJOUR / CUISINE	20,10 m ²
ALCÔVE	9,50 m ²
SALLE D'EAU / WC	5,50 m ²
SURFACE TOTALE HABITABLE	38,00 m²
TERRASSE	15,70 m ²
JARDINIÈRE	1,20 m ²
SURFACE TOTALE PRIVATIVE	54,90 m²

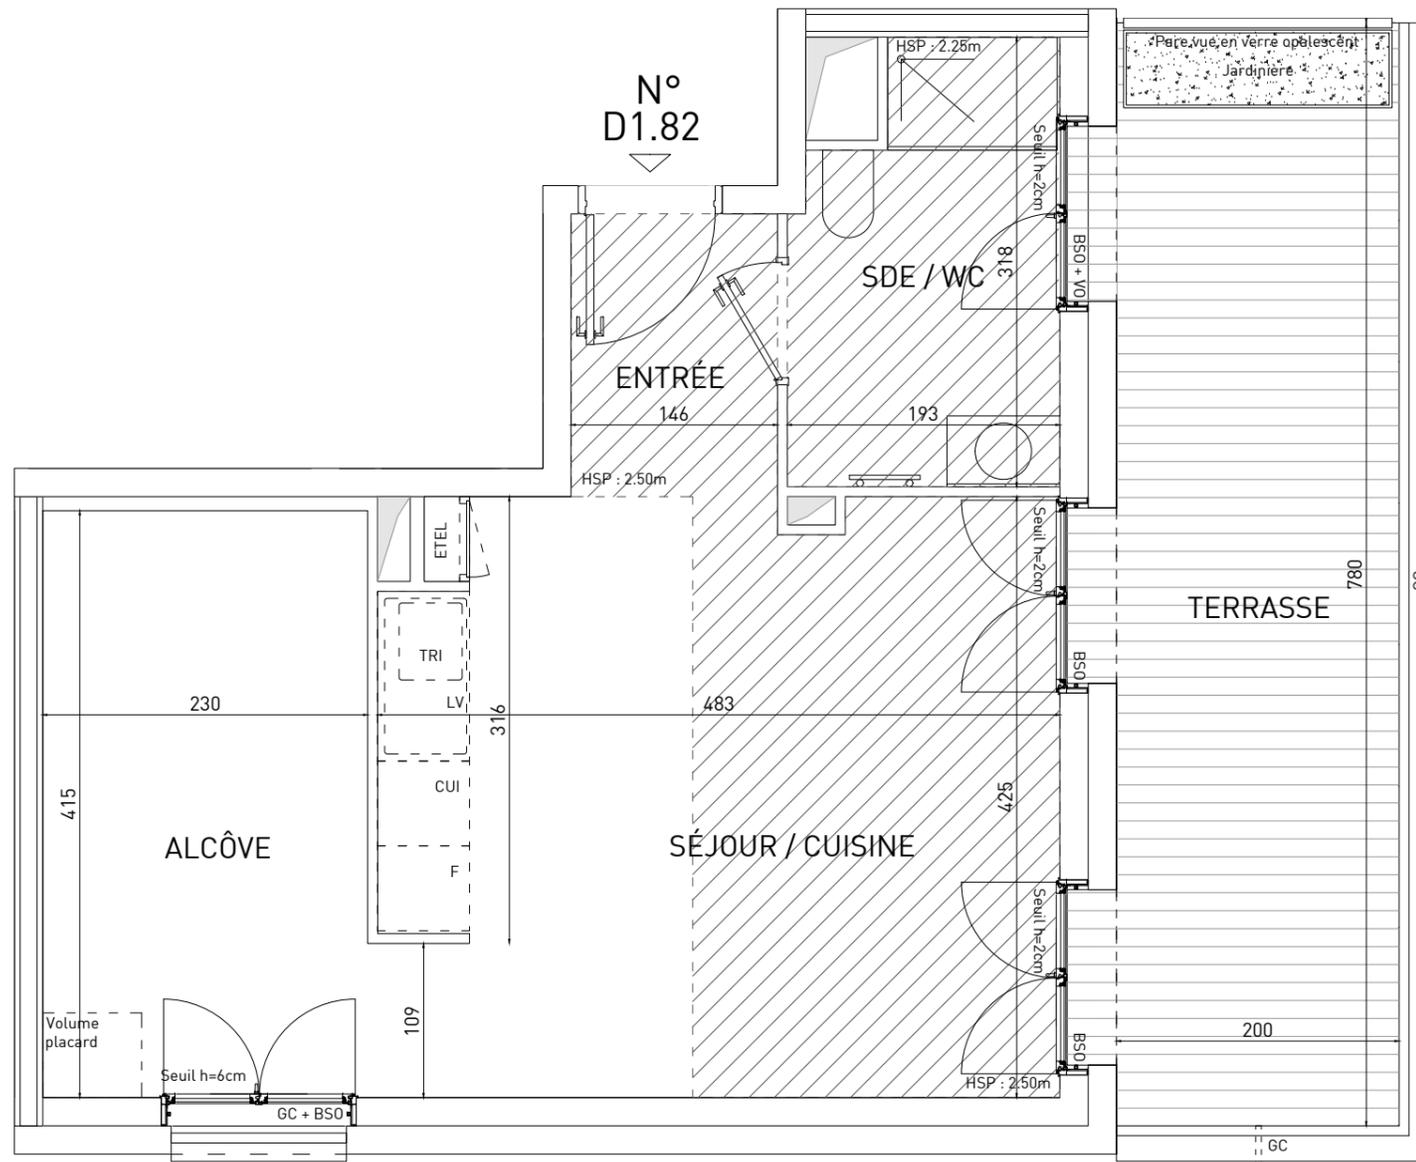

LEGENDE

LL	LAVE-LINGE	VO	VERRE OPALESCENT
LV	LAVE-VAISSELLE	CUI	BLOC CUISSON
TRI	TRI SELECTIF	F	REFRIGERATEUR
MP	MODULE PACK (SI PACK CUISINE ACHETE EN SUPPLEMENT)	LC	LINEAIRE COMPLEMENT. (EXIGENCE NF HABITAT)
AV	ALLEGE VITREE	---	LIMITE SUP. DES TRAPPES DE VISITE DES CUISINES < 75CM DU SOL FINI
GC	GARDE-CORPS	ETEL	ESPACE TECH. ELEC. DU LOGEMENT
BSO	BRISE-SOLEIL ORIENTABLE		
	SOFFITE		CLOISONS FUSIBLES
	RETOMBEE DE POUTRE		RADIATEUR
			SECHE-SERV.

Hauteur sous plafond des pièces principales sauf mention particulière : 2.73 m

Echelle		Date	21/05/2025	Indice	: 0
---------	--	------	------------	--------	-----