


# EGERIE


N°18 Avenue Simone De Beauvoir  
69100 - VILLEURBANNE

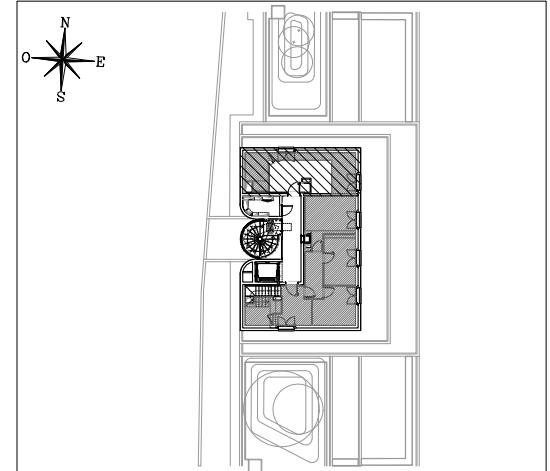

# AURÉA

Appartement de 1 pièce n° A2.101  
au 10 ème étage

PIÈCE DE VIE	21,64 m <sup>2</sup>
SALLE D'EAU	5,07 m <sup>2</sup>
SURFACE TOTALE HABITABLE	26.71 m <sup>2</sup>

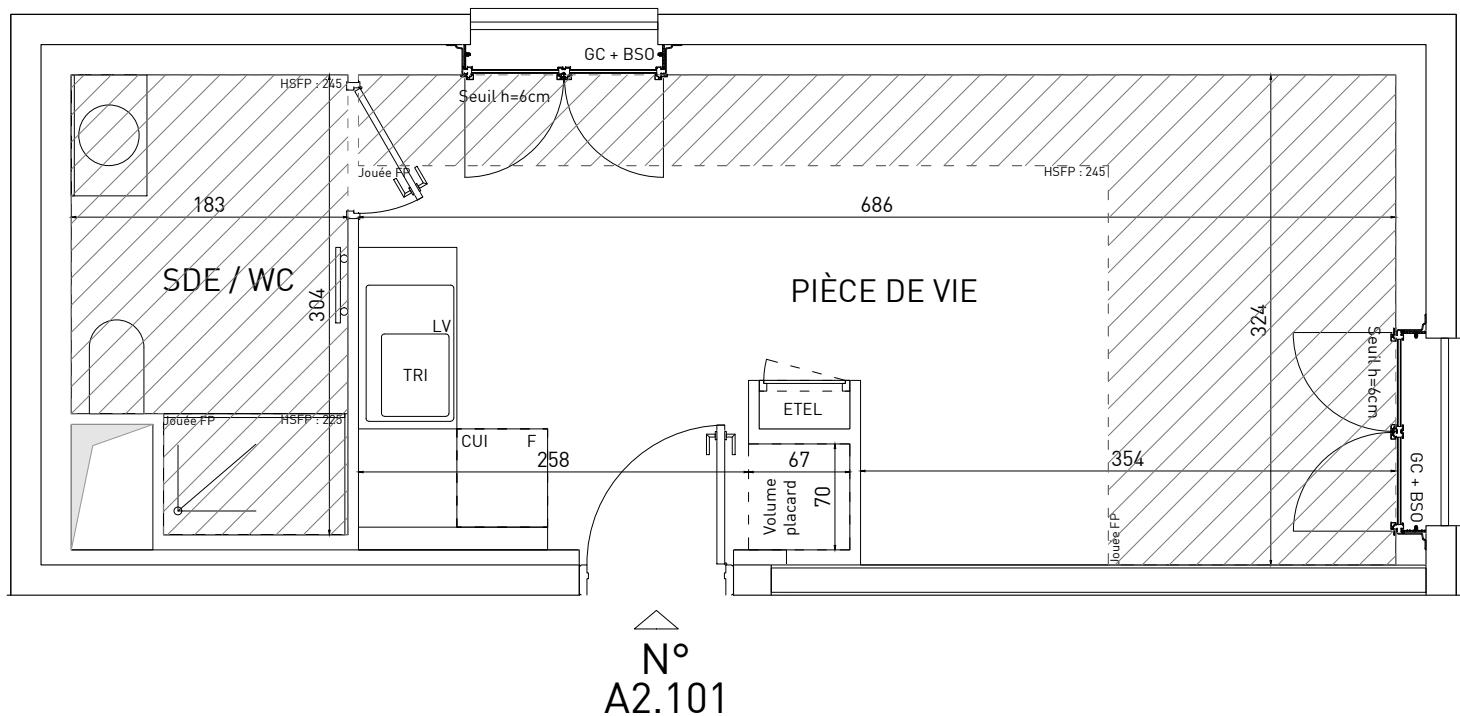

LEGENDE		VO	VERRE OPALESCENT
LL	LAVE-LINGE	CUI	BLOC CUISSON
LV	LAVE-VAISSELLE	F	REFRIGERATEUR
TRI	TRI SELECTIF	LC	LINEAIRE COMPLEMENT. (EXIGENCE NF HABITAT)
MP	MODULE PACK (SI PACK CUISINE ACHETE EN SUPPLEMENT)	LIMITE	SUP. DES TRAPPES DE VISITE DES CUISINES < 75 CM DU SOL FINI
AV	ALLEGÉ VITRÉE	ETEL	ESPACE TECH. ELEC. DU LOGEMENT
GC	GARDE-CORPS		
BSO	BRISE-SOLEIL ORIENTABLE		
	SOFFITE		CLOISONS FUSIBLES
	RETOMBEE DE POURTOUVE		RADIATEUR
			SECHE-SERV.

DES MODIFICATIONS SONT SUSCEPTIBLES D'ETRE APPETEES A CE PLAN EN FONCTION DES NECESSITES TECHNIQUES OU REGLEMENTAIRES DE LA REALISATION, TANT EN CE QUI CONCERNE LES DIMENSIONS LIBRES, QUE L'EQUIPEMENT, LES SURFACES, LES HAUTEURS SOUS PLAFOND AINSI QUE LES HAUTEURS DE SEUILS OU D'ALLEGES INDIQUEES SONT APPROXIMATIVES. LES RETOMBES, SOFFITES, FAUX-PLAFONDS, TRAPPES DE VISITES, AINSI QUE L'EMPLACEMENT DES DESCENTES D'EAUX PLUVIALES, DES EQUIPEMENTS SANITAIRES NE SONT PAS TOUTES FIGURES OU LE SONT A TITRE INDICATIF. LE NOMBRE, LA TAILLE ET L'EMPLACEMENT DES RADIATEURS SONT DONNES A TITRE INDICATIF ET SERONT PRECISES APRES ETUDE THERMIQUE. AUCUN ELEMENT DE CUISINE N'EST FOURNI HORS ACHAT PACK.