


# LE CLOS DU CHÂTEAU

100 Rue Saint Nicolas  
67700 Saverne

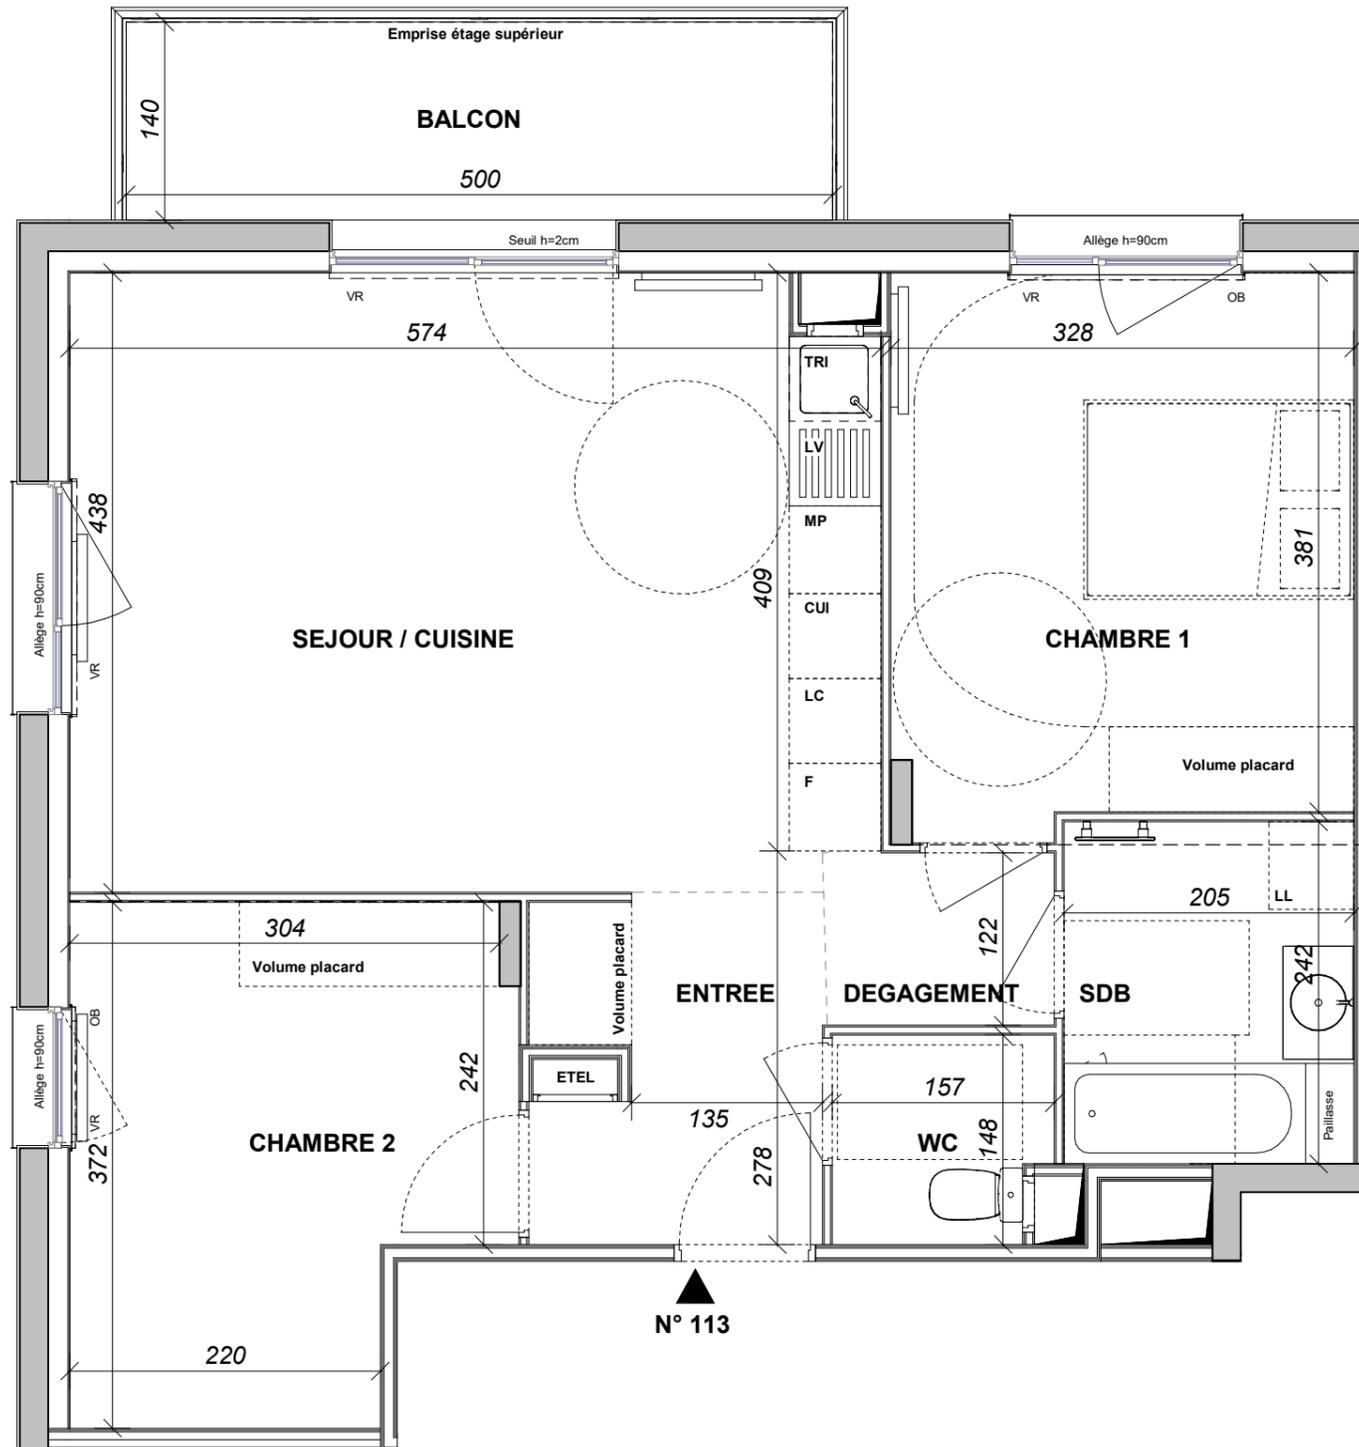

## HALL HAUT-BARR

Appartement de 3 pièces  
n° 113 au 1er étage

SEJOUR / CUISINE	24.75 m <sup>2</sup>
CHAMBRE 1	12.65 m <sup>2</sup>
CHAMBRE 2	10.47 m <sup>2</sup>
ENTREE	4.86 m <sup>2</sup>
DEGAGEMENT	1.99 m <sup>2</sup>
SDB	4.96 m <sup>2</sup>
WC	2.20 m <sup>2</sup>
<b>SURFACE TOTALE HABITABLE</b>	<b>61.88 m<sup>2</sup></b>
<hr/>	
BALCON	7.00 m <sup>2</sup>
<b>SURFACE TOTALE PRIVATIVE</b>	<b>68.88 m<sup>2</sup></b>

LEGENDE			
LL	LAVE-LINGE	CUI	BLOC CUISSON
LV	LAVE-VAISSELLE	F	REFRIGERATEUR
TRI	TRI SELECTIF	LC	LINEAIRE COMPLEMENT. (EXIGENCE NF HABITAT)
MP	MODULE PACK (SI PACK PAV OU PAL ACHETE EN SUPPLEMENT)	LIMITE SUP. DES TRAPPES DE VISITE DES CUISINES < 75CM DU SOL FINI	
AV	ALLEGE VITREE	VR	VOLET ROULANT
GC	GARDE-CORPS	ETEL	ESPACE TECH. ELEC. DU LOGEMENT
	SOFFITE		RADIATEUR
	RETOMBEE DE POUTRE		SECHE-SERV.

Hauteur sous plafond des pièces principales sauf mention particulière : 2.50 m

Echelle		Date	09/07/2025	Indice : 1
---------	--	------	------------	------------