



LE CLOS DU CHÂTEAU

100 Rue Saint Nicolas
67700 Saverne

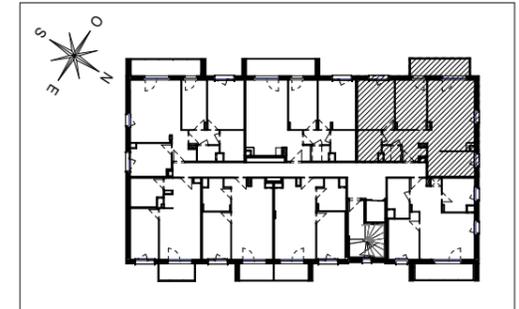

HALL ROHAN Appartement de 3 pièces n° 216 au 1er étage

SEJOUR / CUISINE	23.46 m ²
ALCOVE	8.45 m ²
CHAMBRE 1	13.11 m ²
CHAMBRE 2	11.18 m ²
SDB	5.03 m ²
ENTREE	6.95 m ²
WC	2.06 m ²
SURFACE TOTALE HABITABLE	70.24 m²
BALCON	7.00 m ²
SURFACE TOTALE PRIVATIVE	77.24 m²

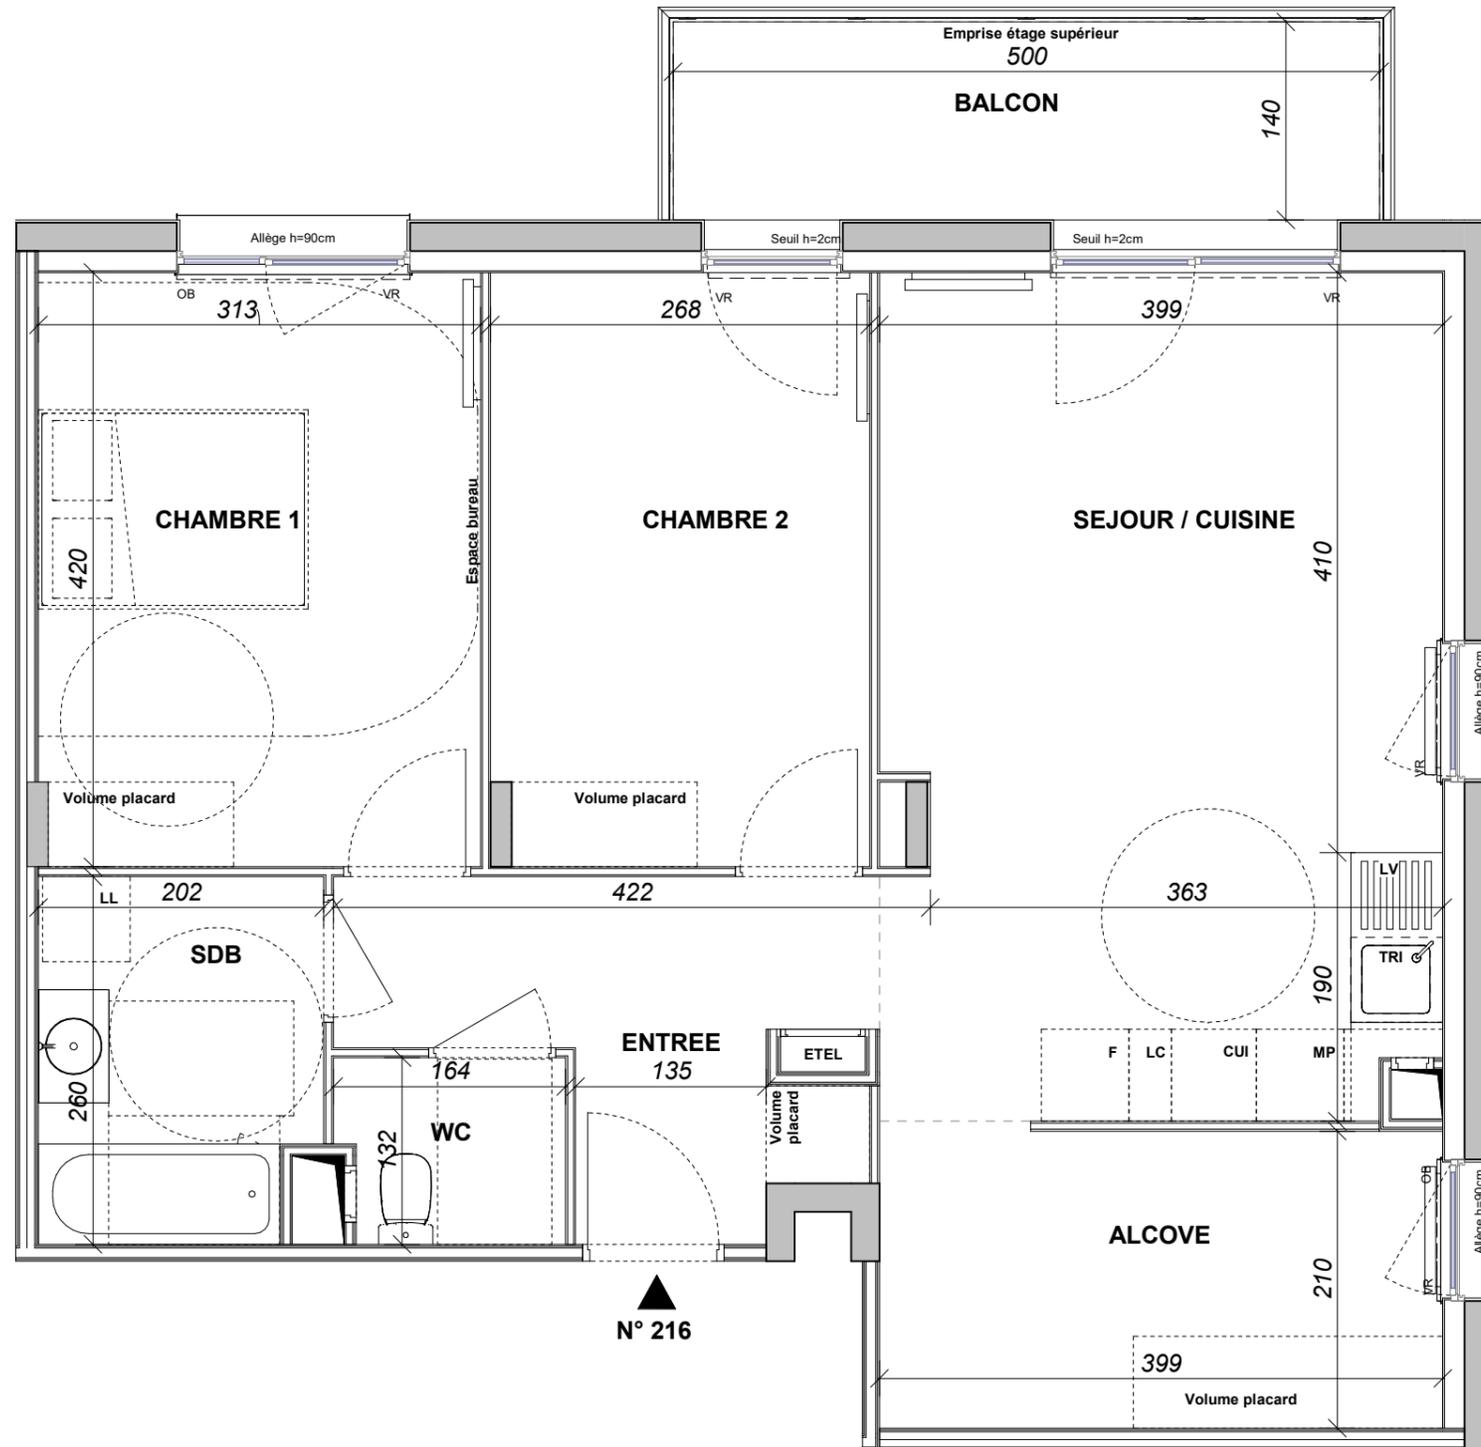

▲
N° 216

LEGENDE

LL	LAVE-LINGE	CUI	BLOC CUISSON
LV	LAVE-VAISSELLE	F	REFRIGERATEUR
TRI	TRI SELECTIF	LC	LINEAIRE COMPLEMENT. (EXIGENCE NF HABITAT)
MP	MODULE PACK (SI PACK PAV OU PAL ACHETE EN SUPPLEMENT)		LIMITE SUP. DES TRAPPES DE VISITE DES CUISINES < 75CM DU SOL FINI
AV	ALLEGE VITREE	VR	VOLET ROULANT
GC	GARDE-CORPS	ETEL	ESPACE TECH. ELEC. DU LOGEMENT
	SOFFITE		RADIATEUR
	RETOMBEE DE POUTRE		SECHE-SERV.

Hauteur sous plafond des pièces principales sauf mention particulière : 2.50 m

Echelle		Date	09/07/2025	Indice : 1
---------	--	------	------------	------------