



LES TERRASSES D'ELLA

43-49 avenue de Grasse 06800 - Cagnes sur Mer

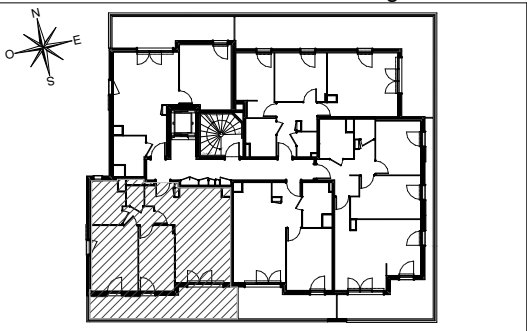

Hall 4
Appartement de 3 pièces
n° 4104 au 1er étage

ENTREE	4,59 m²
SEJOUR/CUISINE	22,51 m²
CHAMBRE 1	12,67 m²
CHAMBRE 2	10,74 m²
SALLE DE BAINS	5,69 m²
WC	1,54 m²
DEGAGEMENT	2,63 m²
SURFACE TOTALE HABITABLE	60,37 m²
TERRASSE	17,15 m²
SURFACE TOTALE PRIVATIVE	77,52m²

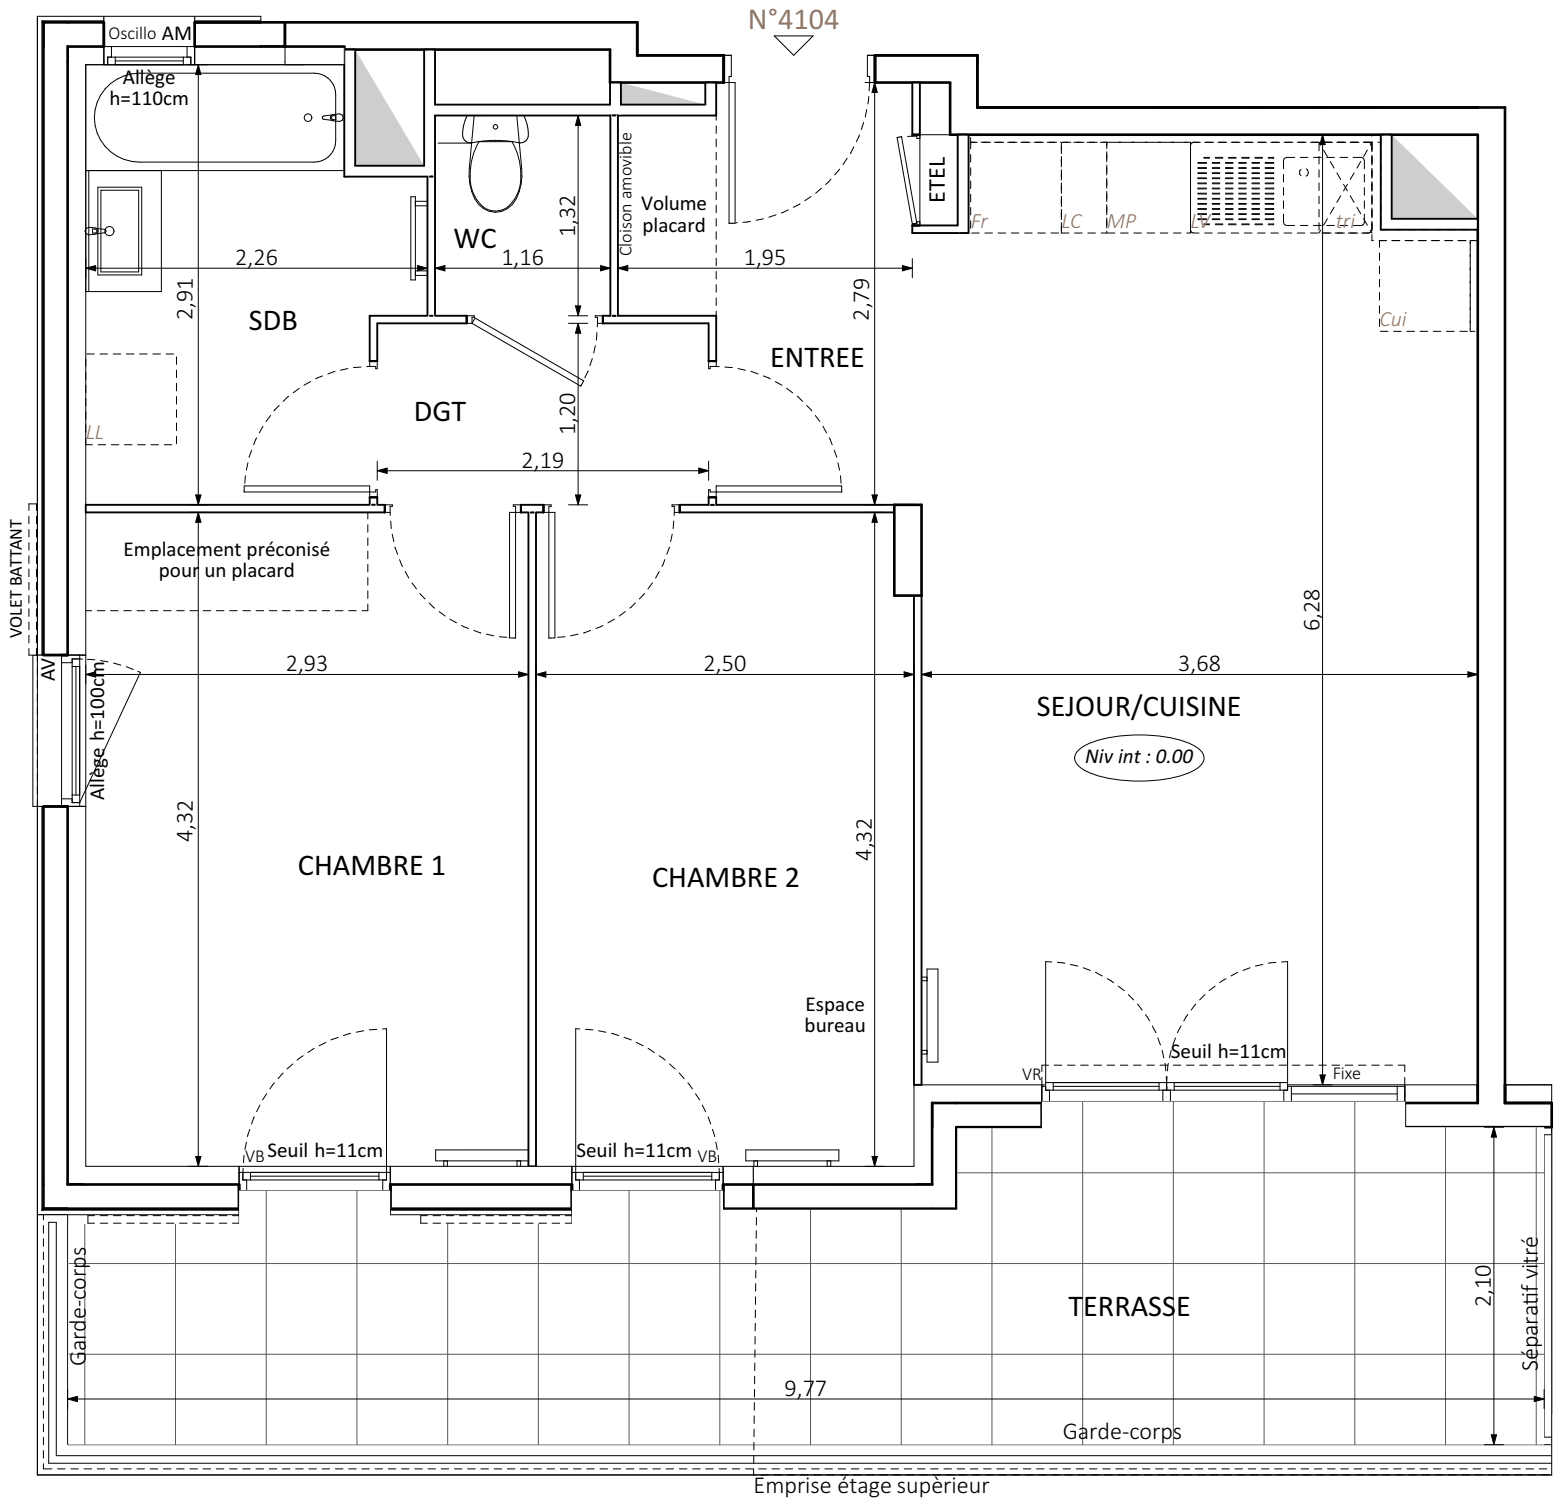

LEGENDE			
LL	LAVE-LINGE	CUI	BLOC CUISSON
LV	LAVE-VAISSELLE	F	REFRIGERATEUR
TRI	TRI SELECTIF	LC	LINEAIRE COMPLEMENT. (EXIGENCE NF HABITAT)
MP	MODULE PACK (SI PACK CUISINE ACHETE EN SUPPLEMENT)		LIMITE SUP. DES TRAPPES DE VISITE DES CUISINES < 75 CM DU SOL FINI
AM	ALLEGE MACONNEE	VR	VOLET ROULANT
AV	ALLEGE VITREE		
GC	GARDE-CORPS	ETEL	ESPACE TECH. ELEC. DU LOGEMENT
	SOFFITE		RADIATEUR
---	RETOMBEE DE POUTRE		SECHE-SERV.

Hauteur sous plafond des pièces principales sauf mention particulière : 2.50m

Echelle	0 0,5 1m	Date	12/06/2025	Indice : 0
---------	----------	------	------------	------------

