



LES HAUTS DE CHEVERNY

AVENUE DE CHEVERNY - 44800 SAINT-HERBLAIN

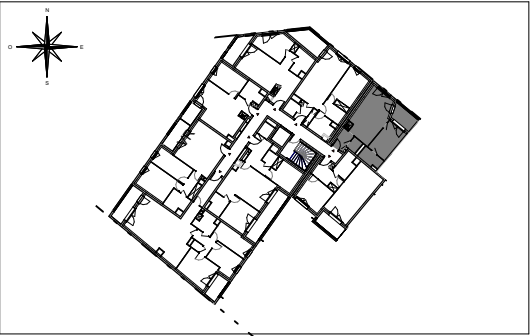

HALL A
Appartement de 2 pièces
n° 137 au 3e étage

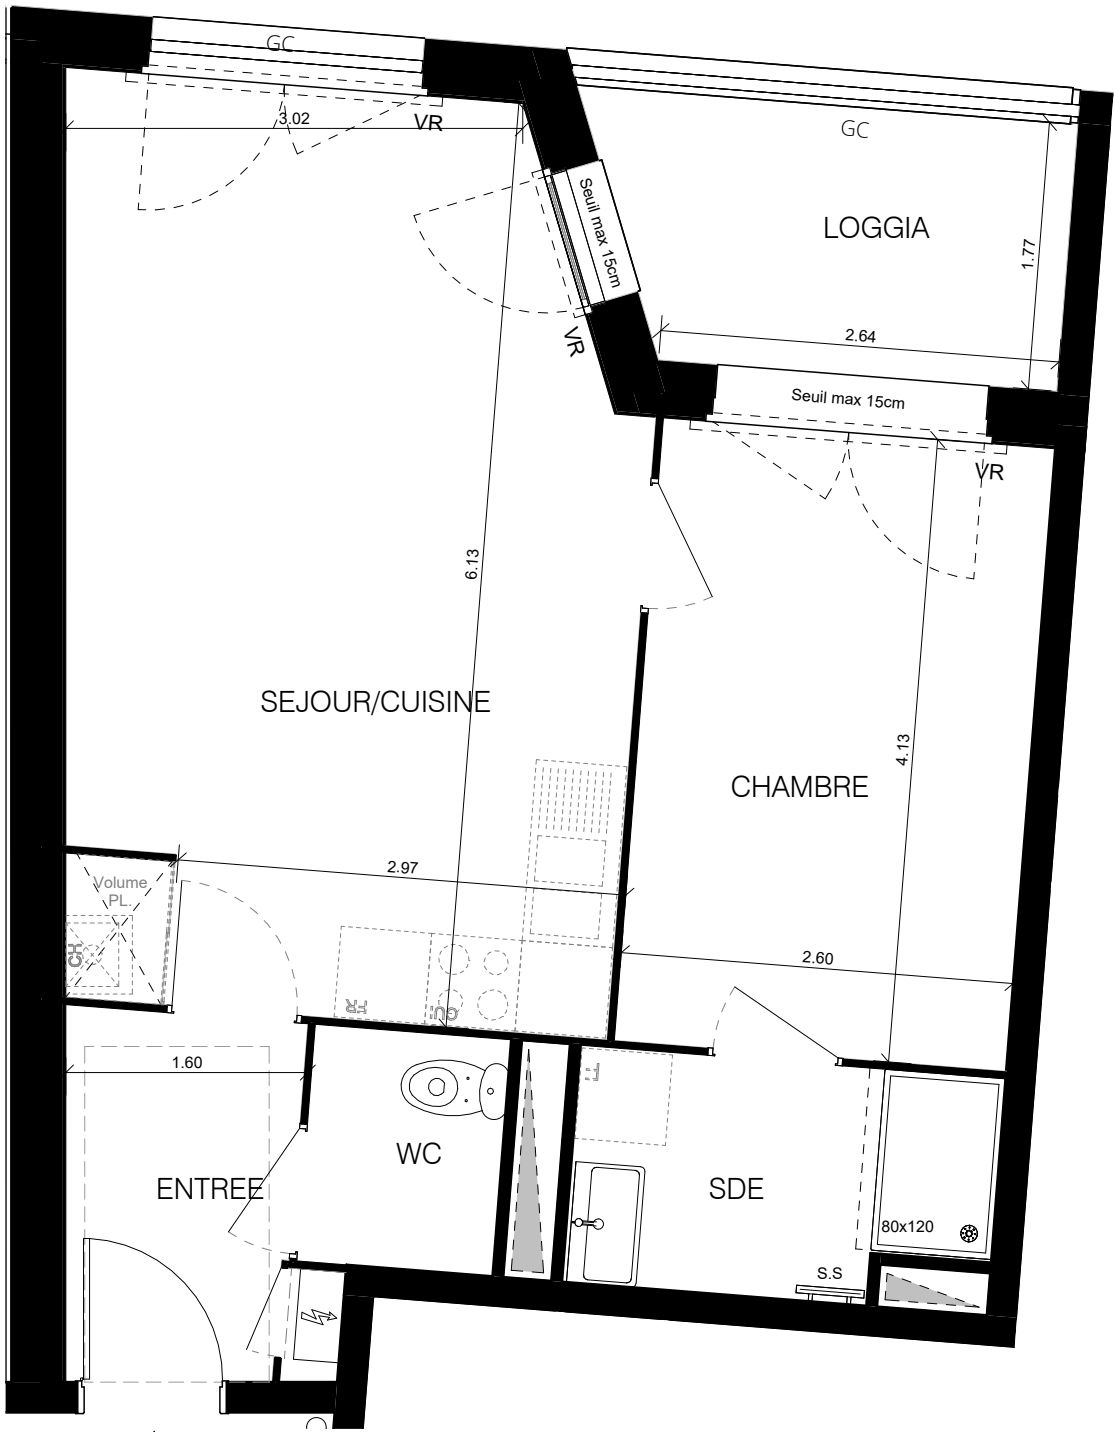

N°137

ENTREE	3.63 m ²
SEJOUR/CUISINE	22.14 m ²
CHAMBRE	10.74 m ²
SDE	4.15 m ²
WC	2.04 m ²
SURFACE TOTALE HABITABLE	42.70 m²
LOGGIA	5.31 m ²
SURFACE TOTALE PRIVATIVE	48.01 m²

LEGENDE

	CLOISON DÉMONTABLE		RETOMBÉE DE POUTRE
CF	CHASSIS FIXE	CUI	BLOC CUISSON
OB	OSCILLO-BATTANT	FR	RÉFRIGÉRATEUR
AV	ALLÈGE VITRÉE	PL	PLACARD
LL	LAVE-LINGE	VRE	VOLET ROULANT ÉLECTRIQUE
LV	LAVE-VAISSELLE	VR	VOLET ROULANT
SL	SECHE-LINGE		
CH	CHAUDIÈRE		ESPACE TECH. ELEC. DU LOGEMENT
	SOFFITE	GC	GARDE-CORPS
			SÈCHE-SERV.

Hauteur sous plafond des pièces principales sauf mention particulière :

Echelle		Date	30.06.2025	Indice : 0
---------	--	------	------------	------------

