
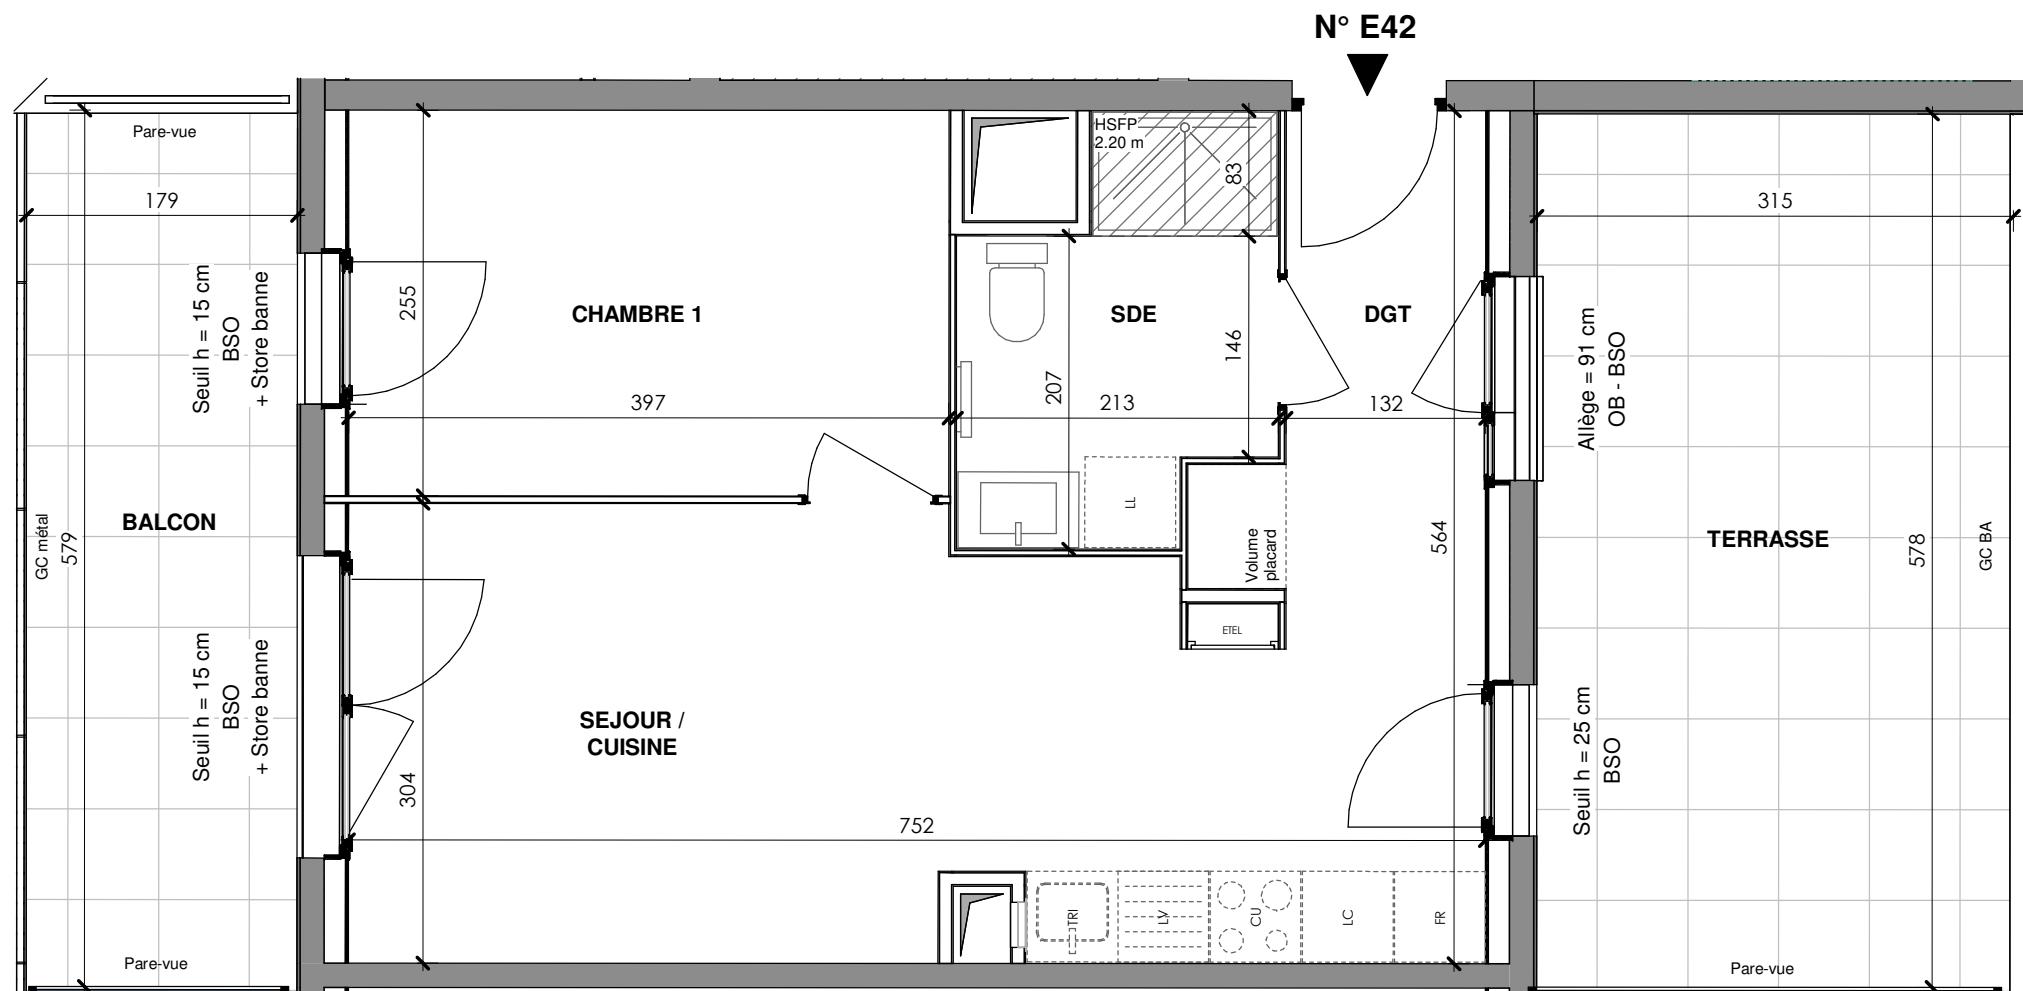


## KAOLIN

57 AVENUE PIERRE BROSSOLETTE  
69 500 - BRON

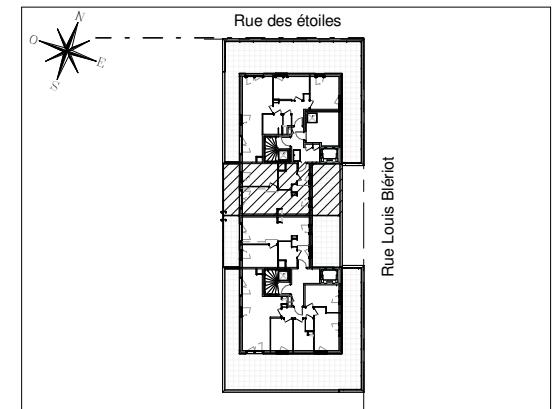

**HALL EBENE**  
**Appartement de 2 pièces**  
**n°E42 au 4ème étage**

SEJOUR / CUISINE	22.2 m <sup>2</sup>
CHAMBRE 1	10.1 m <sup>2</sup>
SDE	5.0 m <sup>2</sup>
DGT	3.2 m <sup>2</sup>
SURFACE TOTALE HABITABLE	40.6 m <sup>2</sup>
TERRASSE	18.2 m <sup>2</sup>
BALCON	10.3 m <sup>2</sup>
SURFACE TOTALE PRIVATIVE	69.1 m <sup>2</sup>

LEGENDE	
LL	LAVE-LINGE
LV	LAVE-VAISSELLE
TRI	TRI SELECTIF
MP	MODULE PACK (SI PACK CUISINE ACHETE EN SUPPLEMENT*)
AV	ALLEGÉ VITREE
GC	GARDE-CORPS
OB	OSCILLO-BATTANT
	SOFFITE
	RETOMBEE DE POUTRE
	RADIATEUR
	SECHE-SERV.

Hauteur sous plafond des pièces principales sauf mention particulière : 2.50 m

Echelle 0 0.5 1m Date 14/11/2025 Indice : 01