
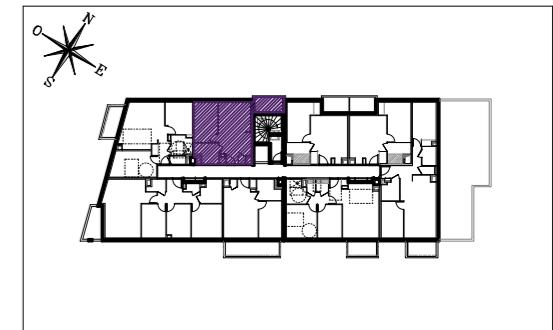


## RESSOURCE

16, BLD. DES ROMAINS  
03200 VICHY

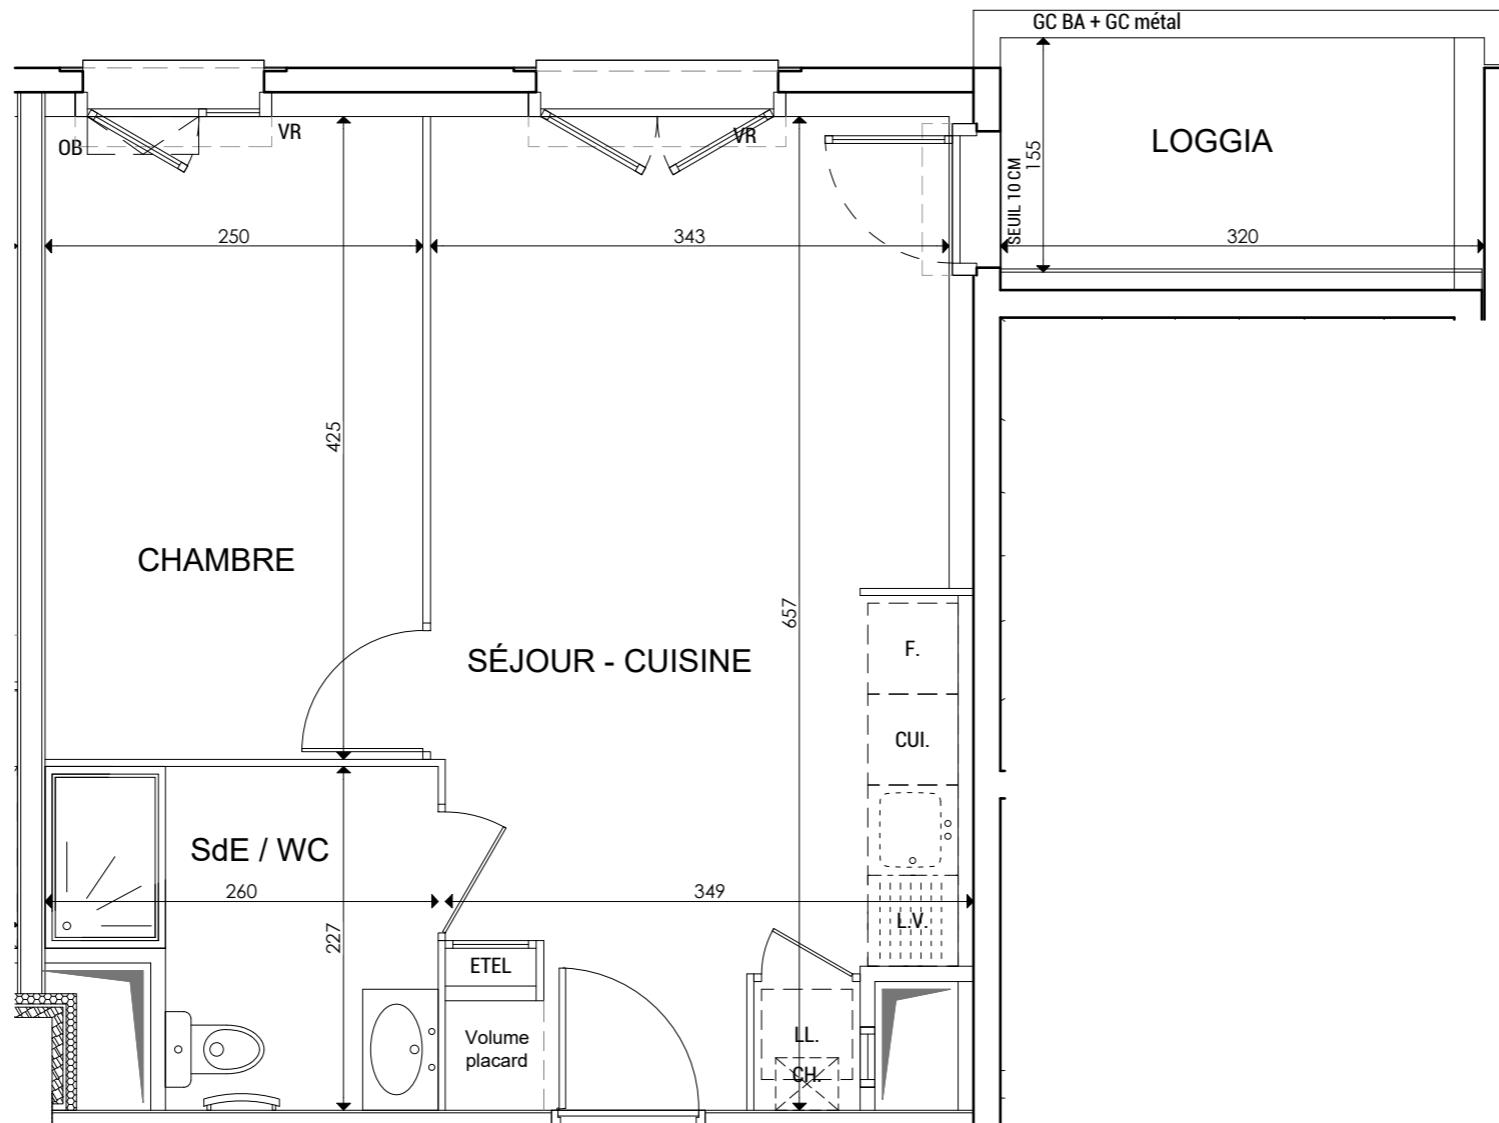

Appartement de 2 pièces  
n° 48 au 4ème étage

SEJOUR - CUISINE	21,55 m <sup>2</sup>
CHAMBRE	10,60 m <sup>2</sup>
SALLE D'EAU / WC	5,00 m <sup>2</sup>
SURFACE TOTALE HABITABLE	37,15 m <sup>2</sup>
LOGGIA	4,90 m <sup>2</sup>
SURFACE TOTALE PRIVATIVE	42,05 m <sup>2</sup>

LEGENDE	
LL	LAVE-LINGE
LV	LAVE-VAISSELLE
TRI	TRI SELECTIF
MP	MODULE PACK (SI PACK CUISINE ACHETE EN SUPPLEMENT)
AM	ALLEGE MAÇONNEE
AV	ALLEGE VITREE
GC	GARDE-CORPS
	SOFFITE
	RETOMBEE DE POUTRE
	RADIATEUR
	SECHE-SERV.
Hauteur sous plafond des pièces principales sauf mention particulière : 2,50 m	
Echelle	0 0.5 1m Date 01/12/2025 Indice : 4

DES MODIFICATIONS SONT SUSCEPTIBLES D'ETRE APORTEES A CE PLAN EN FONCTION DES NECESSITES TECHNIQUES OU REGLEMENTAIRES DE LA REALISATION, TANT EN CE QUI CONCERNE LES DIMENSIONS LIBRES, QUE L'EQUIPEMENT. LES SURFACES, LES HAUTEURS SOUS PLAFOND AINSI QUE LES HAUTEURS DE SEUILS OU D'ALLEGES INDIQUEES SONT APPROXIMATIVES. LES RETOMBES, SOFFITES, FAUX-PLAFONDS, TRAPPES DE VISITES, AINSI QUE L'EMPLACEMENT DES DESCENTES D'EAUX PLUVIALES, DES EQUIPEMENTS SANITAIRES NE SONT PAS TOUS FIGURES OU LE SONT A TITRE INDICATIF. LE NOMBRE, LA TAILLE ET L'EMPLACEMENT DES RADIATEURS SONT DONNES A TITRE INDICATIF ET SERONT PRECISES APRES ETUDE THERMIQUE. AUCUN ELEMENT DE CUISINE N'EST FOURNI HORS ACHAT PACK.