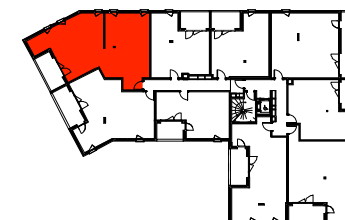
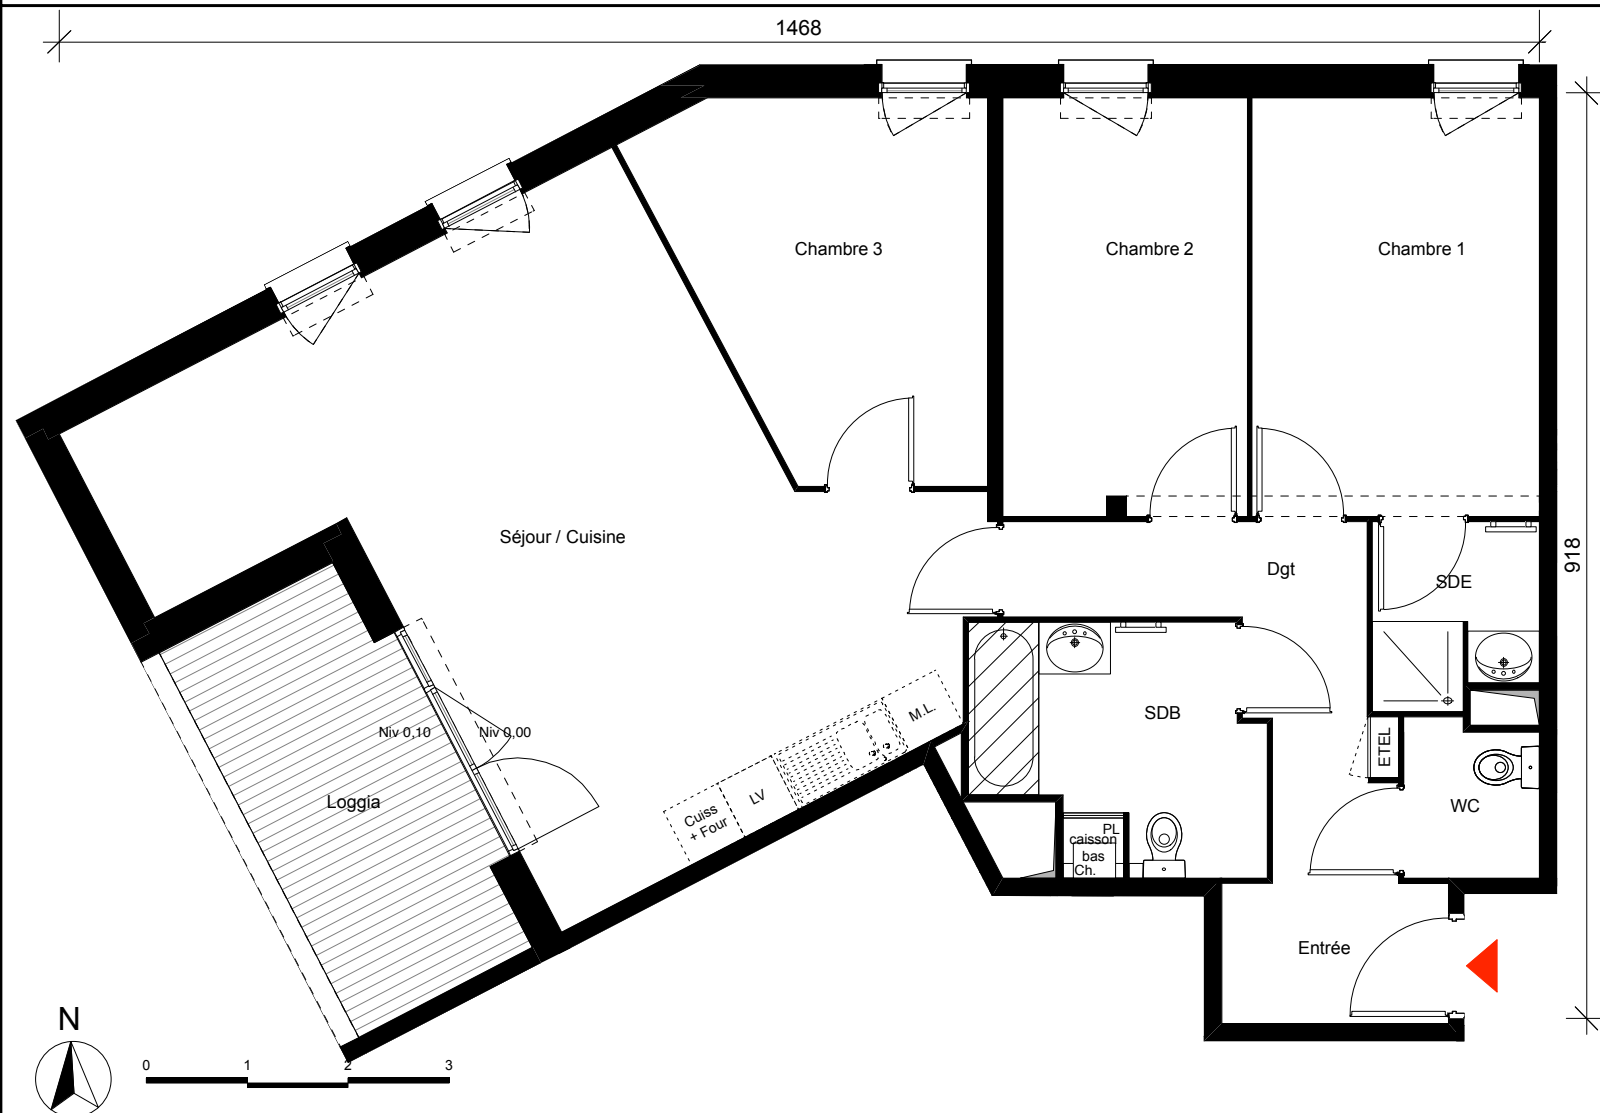


CARRERE

RESIDENCE COTÉ URBAIN

7 Impasse Gaston Planté
31200 TOULOUSE

T4

N°303

R+3

Entrée	3,12 m2
Dégagement	6,54 m2
Séjour / Cuisine	34,43 m2
Chambre 1	11,83 m2
Chambre 2	10,00 m2
Chambre 3	10,88 m2
Salle d'eau	2,89 m2
Salle de bains	6,41 m2
WC	2,05 m2

TOTAL SURFACE HABITABLE	88,15 m2
-------------------------	----------

SURFACE LOGGIA	8,34 m2
----------------	---------



Faux plafond ou soffite

NOTA : Des modifications sont susceptibles d'être apportées sur ce plan, en fonction des nécessités techniques de la réalisation, tant en ce qui concerne les dimensions libres que l'équipement. Les surfaces indiquées sont approximatives. Les retombées, soffites, faux plafonds, canalisations ainsi que l'emplacement des équipements ne sont pas tous figurés ou le sont à titre indicatif.

21/10/2025