


UNE MARQUE ALTAREA

DES MODIFICATIONS SONT SUSCEPTIBLES D'ETRE APPORTERES A CE PLAN EN FONCTION DES NECESSITES TECHNIQUES OU REGLEMENTAIRES DE LA REALISATION, TANT EN CE QUI CONCERNE LES DIMENSIONS LIBRES, QUE L'EQUIPEMENT. LES SURFACES, LES HAUTEURS SOUS PLAFOND AINSI QUE LES HAUTEURS DE SEUILS OU D'ALLEGES INDIQUEES SONT APPROXIMATIVES. LES RETOMBES, SOFFITES, FAUX-PLAFONDS, TRAPPES DE VISITES, AINSI QUE L'EMPLACEMENT DES DESCENTES D'EAUX PLUVIALES, DES EQUIPEMENTS SANITAIRES NE SONT PAS TOUTES FIGURES OU LE SONT A TITRE INDICATIF. LE NOMBRE, LA TAILLE ET L'EMPLACEMENT DES RADIATEURS SONT DONNES A TITRE INDICATIF ET SERONT PRECISES APRES ETUDE THERMIQUE. AUCUN ELEMENT DE CUISINE N'EST FOURNI HORS ACHAT PACK.

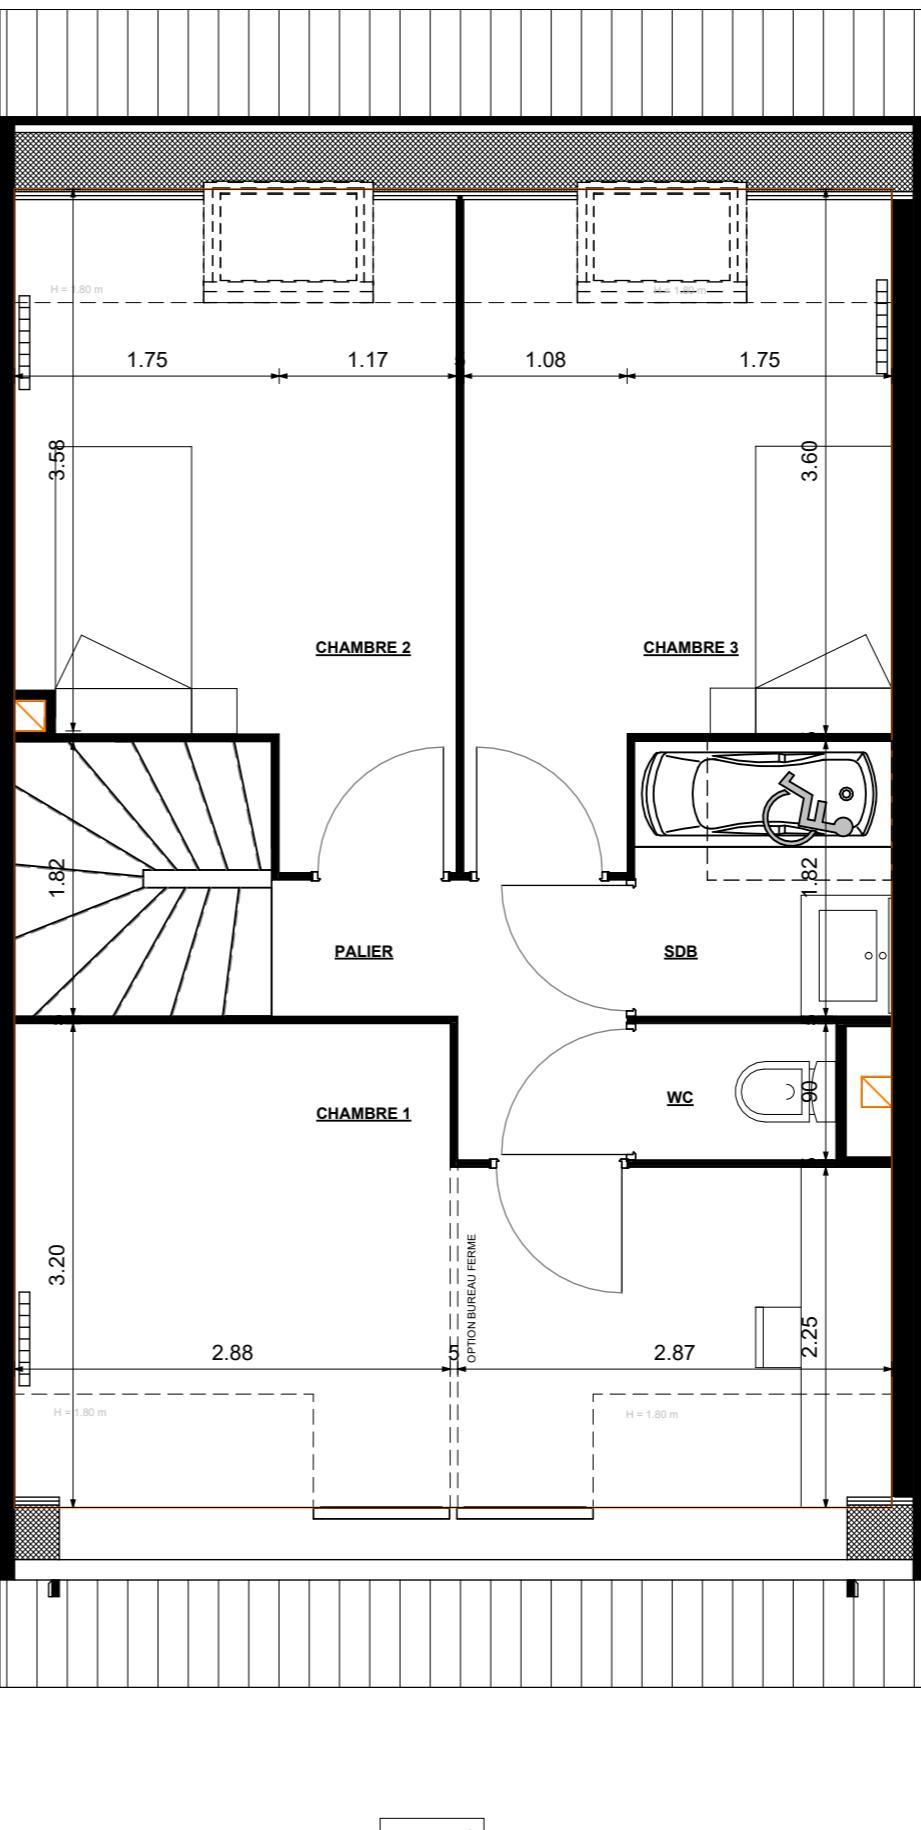


R+1

COGEDIM
La qualité ça change la vie

DOMAINE DU FERRAIN

RUE DE L'YSER
59200 - TOURCOING

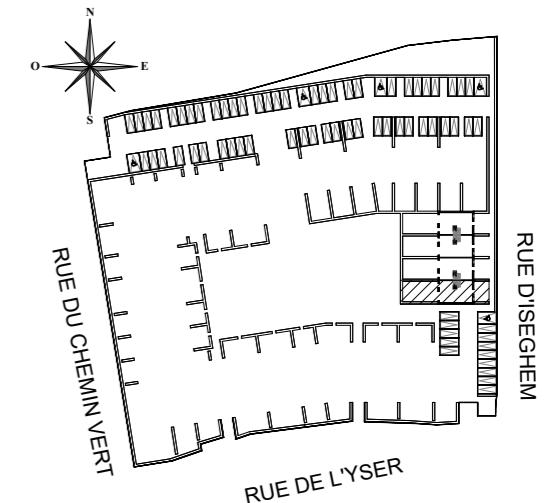

DOMAINE DU FERRAIN

Maison individuelle T4
n° 12 en R+1

0 - RDC	
Jardin	50.4 m ²
- SURFACE EXTERIEURE	50.4 m ²
WC	3.96 m ²
BUANDERIE	3.22 m ²
SEJOUR	30.08 m ²
CUISINE	8.02 m ²
SURFACE HABITABLE	45.28 m ²
1 - R+1	
CHAMBRE 2	9.33 m ²
CHAMBRE 3	9.06 m ²
SDB	3.09 m ²
WC	1.2 m ²
CHAMBRE 1	12.82 m ²
PALIER	3.18 m ²
SURFACE HABITABLE	38.68 m ²
Total	134.36 m ²

LEGENDE	VR	VOLET ROULANT
LL	VB	VOLET BATTANT
LV	VD	VOLET DECORATIF
EV	OP	OUVRANT PRINCIPAL
Tri	ETEL	ESPACE TECH. ELEC. DU LOGEMENT
MP	AV	ALLEGÉ VITRÉE
CUI	GC	GARDE-CORPS
R	OB	OSCILLO-BATTANT
CH	RADIATEUR	
	Seche serviette	SECHE-SERV.

Hauteur sous plafond des pièces principales sauf mention particulière : 2.50m

Echelle 0m 1m 2m 3m Date 28.11.2025 Indice : 0