


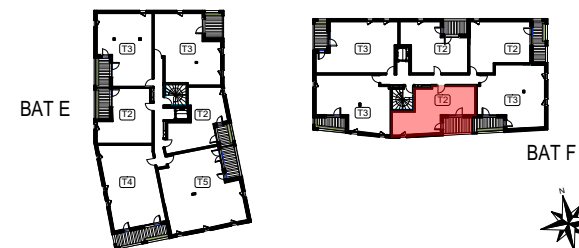

Plan de repérage



Niveau	Logement	Type
R+3	F36	T2

Tableau de Surfaces

séjour + cuisine	27,2 m2
chambre	12,4 m2
salle de bain	6,4 m2

TOTAL surface habitable 46 m2


loggia	7,7 m2
--------	--------

TOTAL Surfaces annexes 7,7 m2

Légende

PL	Placard	F	Frigo
ETEL	Tableau électrique	CUI	Plaque de cuisson
F+VR	Fenêtre + volet roulant	ML	Machine à laver
PF+VR	Porte fenêtre + volet roulant	LV	Lave-vaisselle
	Gaine technique		
	Soffite HSP 2.2m env.		

PDV DATE : 27. 11. 2025 INDICE : 2

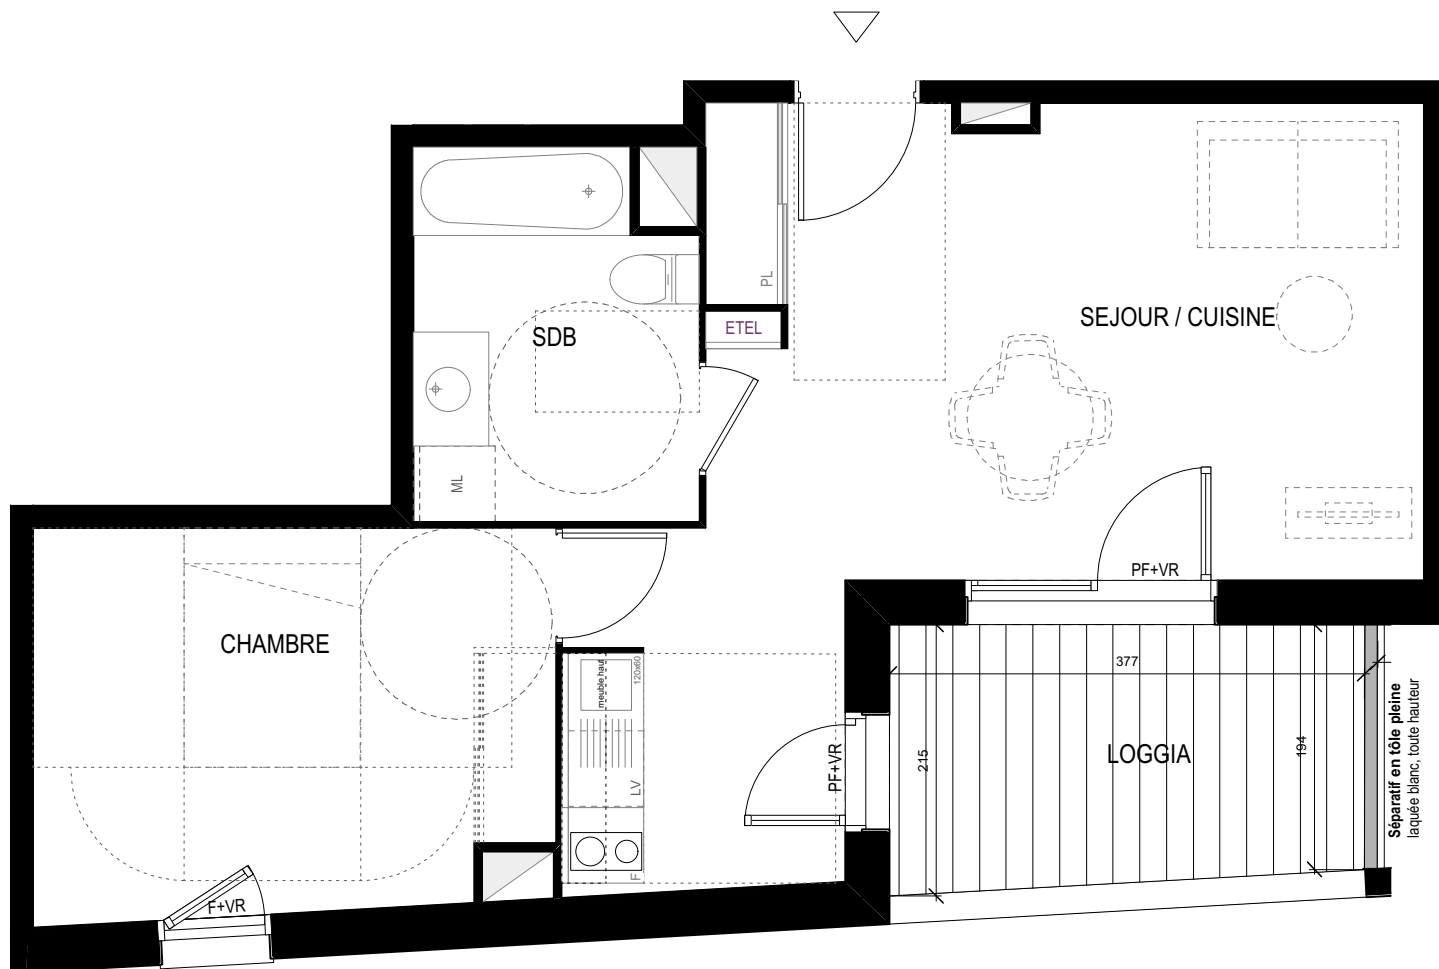

Signature
Réservataires :

Signature
Réservant :

ETAT PROVISoire :

Le présent plan exprime les dispositions générales du logement, susceptibles de modifications en fonction des nécessités techniques et/ou administratives, tant en ce qui concerne les dimensions que les équipements.