


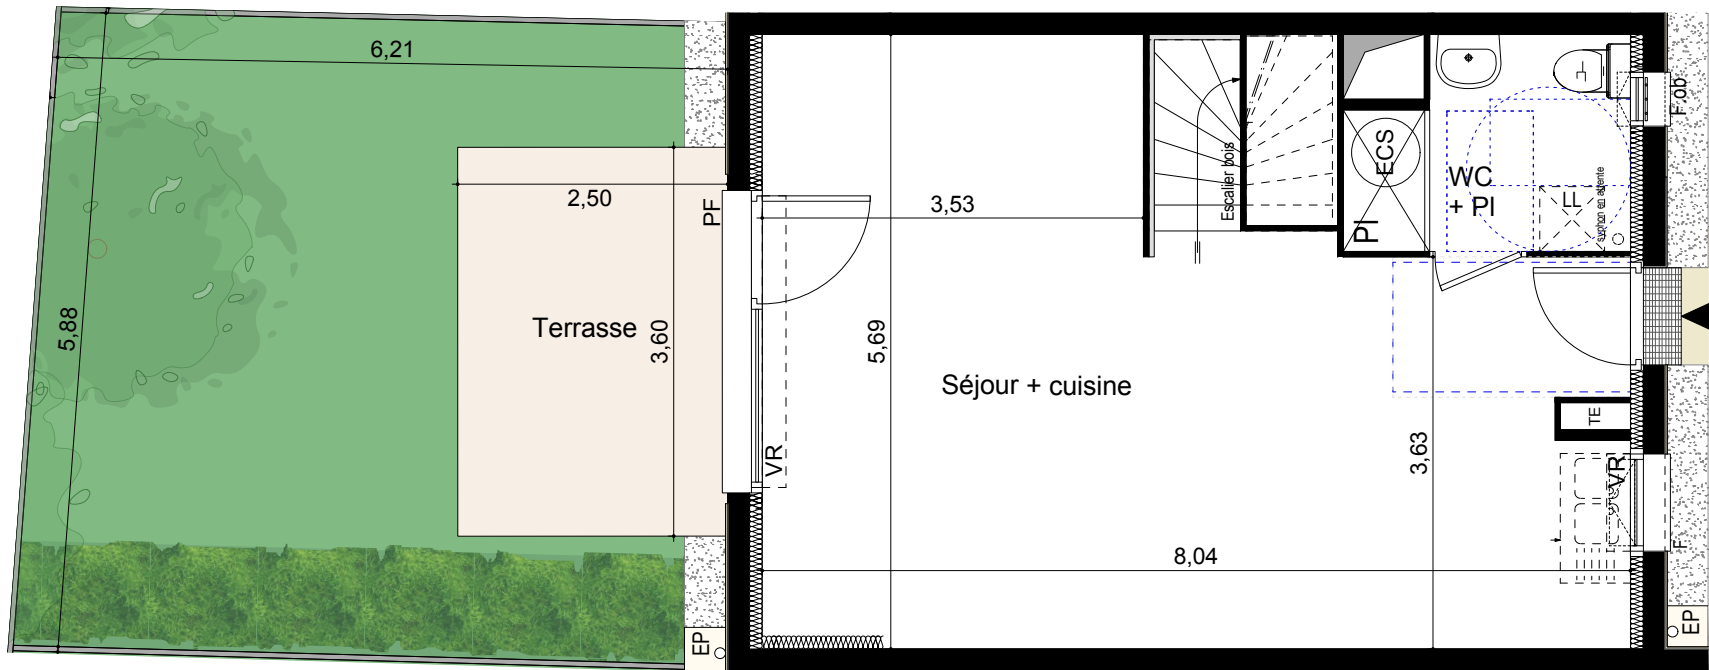

ECS : Ballon d'eau chaude
TE : Tableau électrique
PI : Placard
VR : Volet roulant
EP : Descente d'eau pluviale

 Syphon en attente

 Évier sur demande



Bande stérile

F Fenêtre
Fob. Fenêtre oscillo-battante
PF Porte-fenêtre



PLAN NOTAIRE



URBAT PROMOTION
Immeuble Oxygène
1401 avenue du Mondial 98
34965 Montpellier Cedex 2



TAM Architecture

Niveau: RDC

Type : T4

Villa : V19
page 1/2

Surfaces :



R0	
Séjour + Cuisine	36,95 m²
WC + Pl / Buanderie	4,30 m²

R1	
Chambre 1	9,90 m²
Chambre 2	11,05 m²
Chambre 3	10,80 m²
SDB	4,80 m²
WC	1,10 m²
Dgt	2,55 m²

Surface totale habitable : 81,45 m²

Terrasse	9,00 m ²
Jardin	31,70 m ²



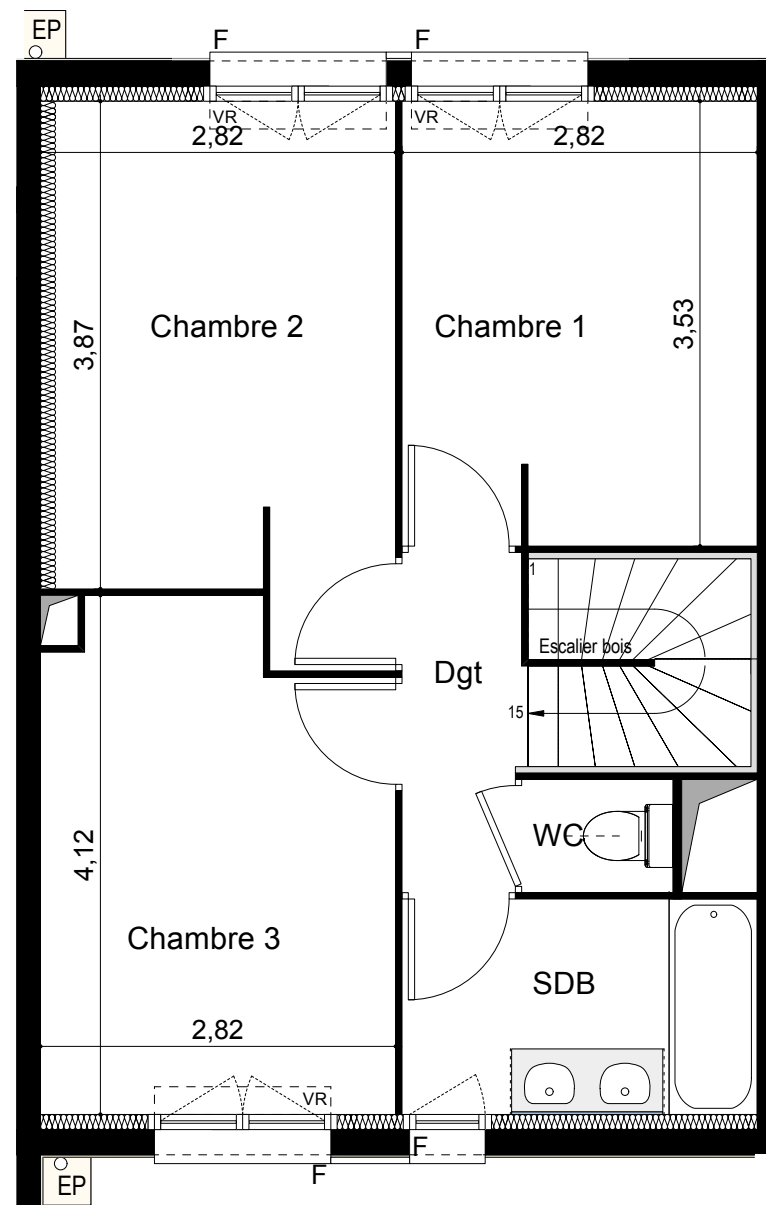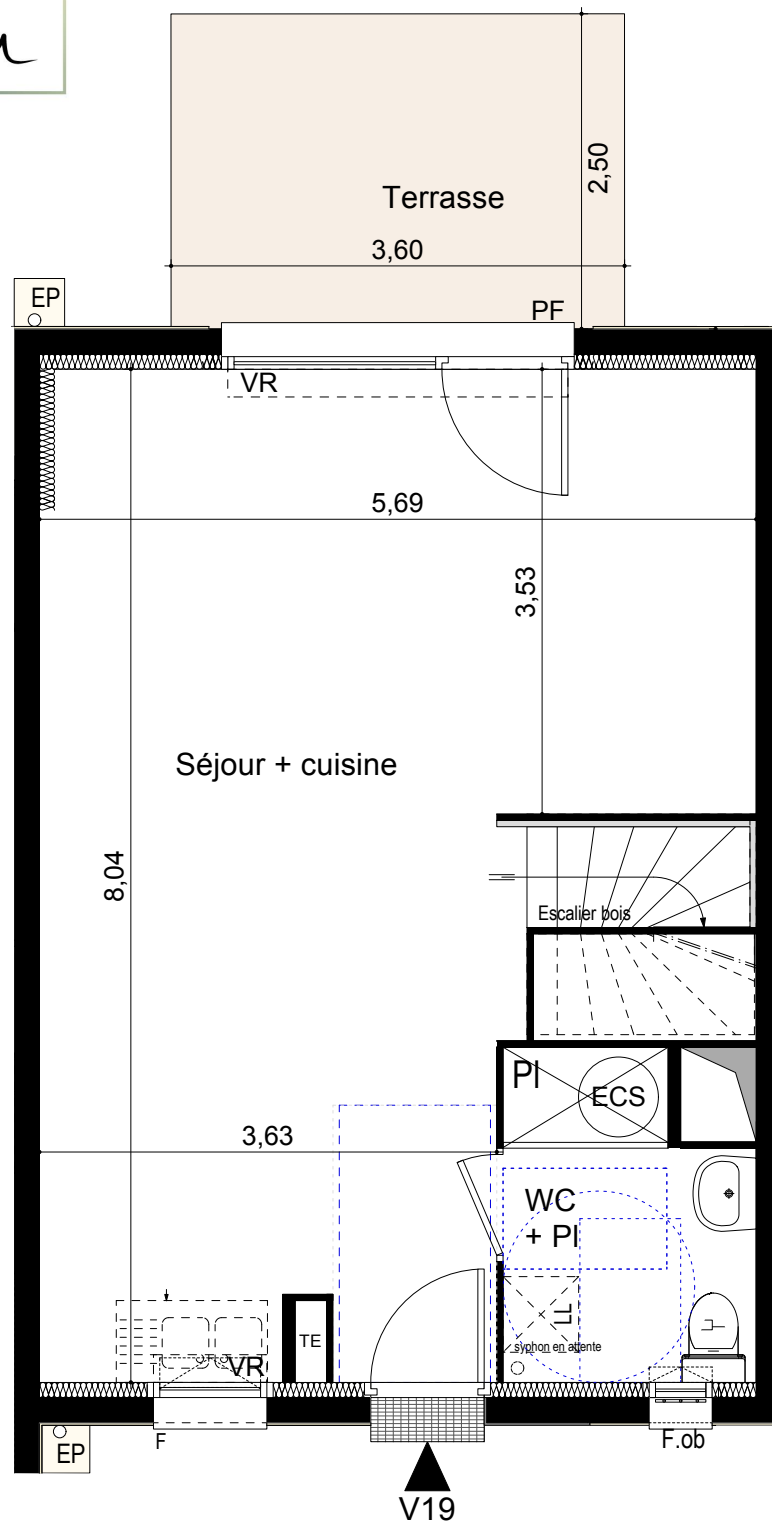

ECS : Ballon d'eau chaude
TE : Tableau électrique
PI : Placard
VR : Volet roulant
EP : Descente d'eau pluviale

○ Syphon en attente

□ Évier sur demande

■ Bande stérile

F Fenêtre
Fob. Fenêtre oscillo-battante
PF Porte-fenêtre

PLAN NOTAIRE



URBAT PROMOTION
Immeuble Oxygène
1401 avenue du Mondial 98
34965 Montpellier Cedex 2



TAM Architecture

Niveau: RDC / R+1

Type : T4

Villa : V19
page 2/2

Surfaces :

R0

Séjour + Cuisine	36,95 m ²
WC + PI / Buanderie	4,30 m ²

R1



Chambre 1	9,90 m ²
Chambre 2	11,05 m ²
Chambre 3	10,80 m ²
SDB	4,80 m ²
WC	1,10 m ²
Dgt	2,55 m ²

Surface totale habitable :


81,45 m²

Terrasse	9,00 m ²
Jardin	31,70 m ²



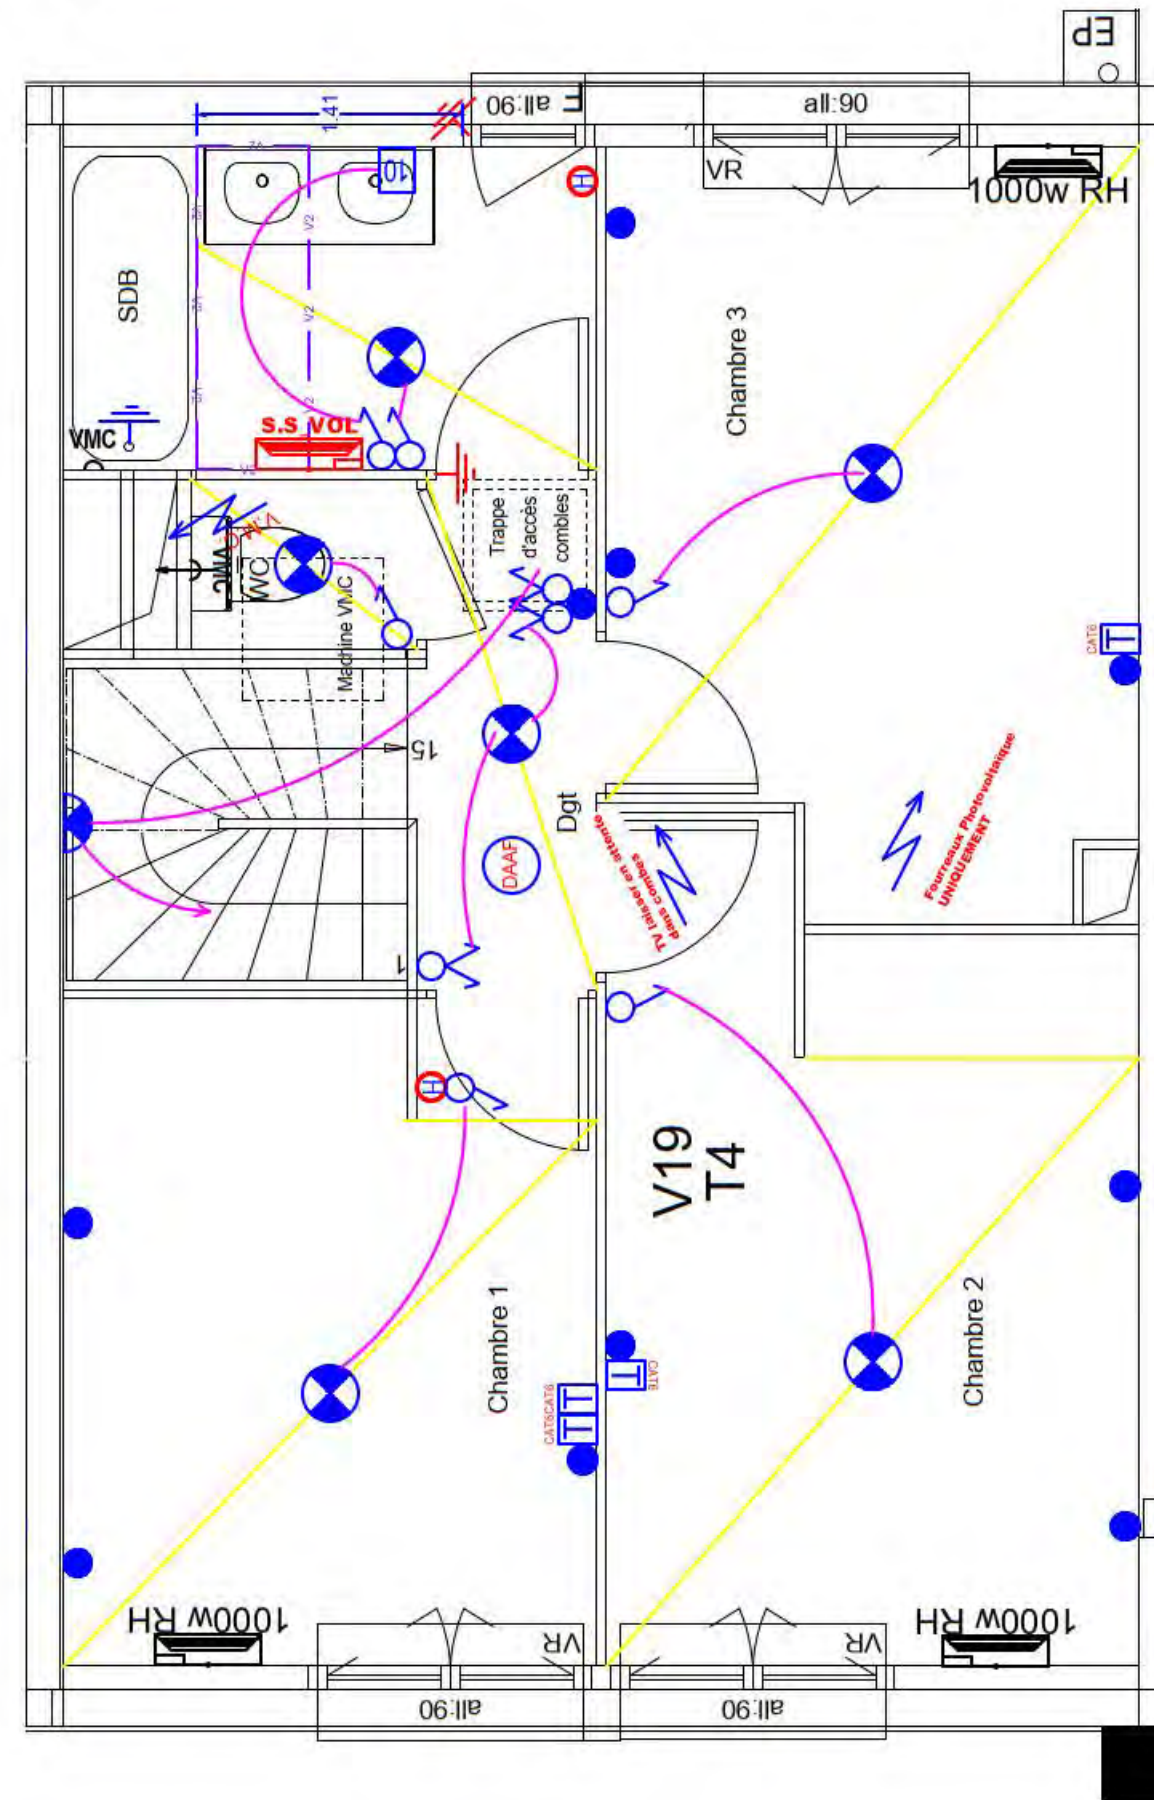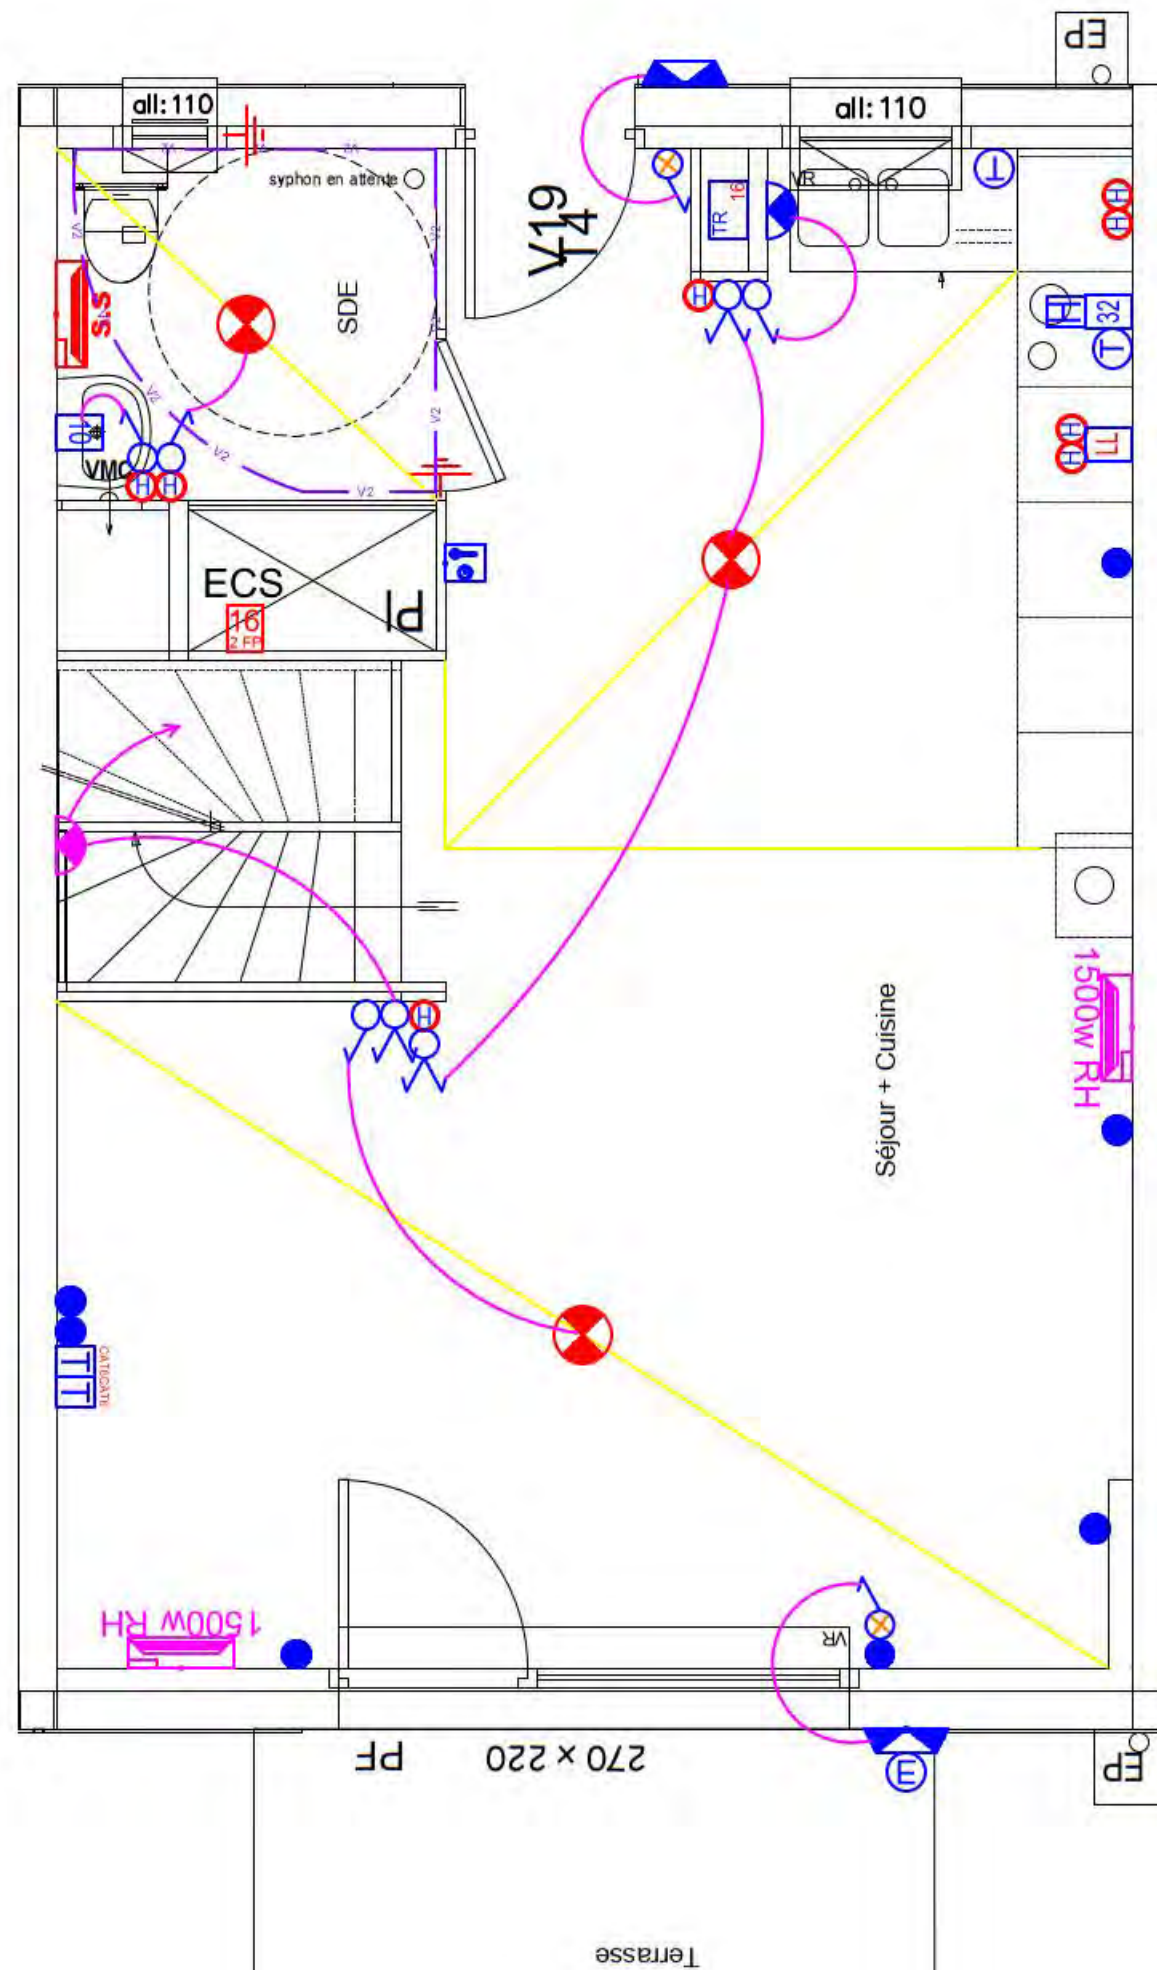

LEGENDE

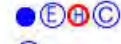APPAREILLAGE LEGRAND Dooxie Blanc → SIMPLE POSTE		DOUILLE type DCL + 1 Lampes LED → pièces borgnes
Radiateur ELECTRIQUE		Amendement N°5 / Arrête 03 Août + IRVE
GTL Atole toute hauteur 2R + Emplacement BOX		
 INTER S.A. / INTER D.A. / INTER Temporisé Blanc  INTER W / INTER D.W. / INTER W + S.A.  INTER S.A. Lumineux / B.P. SomerLumineux  BOUCHON POUSSOIR / B.P. LUMINEUX / B.P. ETANCHE LUMINEUX  PRISE de COURANT 2P + T / P.C. ETANCHE + P.C. HAUTEUR / P.C. COMMANDEE  PRISE de COURANT SPECIALISEE 16A  SORTIE 16A / Hérite Aspirante / SORTIE 16A  SORTIE 32A / SORTIE 16A Lave Linge  CONJONCTEUR TELEPHONE Type RJ45 CAT 6  TABLEAU de REPARTITION h:1,30 max.  DOUILLE DCL + CROCHET 1 Lampe / Pièces borgnes  HUBLOTS TERRASSES  PROGRAMMATEUR CHAUFFAGE 2 ZONES SAVIS DELESTEUR  LUMINAIRE 36w Eclairage LOCALS DIVERS  SPOT KONA SAILLI / ENCASTRE → ESC. INT. / COURSIVES AVEC & SAVIS Fx PLAFOND  PROFILLED → HALL  ASHLED → FOLK → COURSIVES RDC  HUBLOT 20W → PORCHE & ENTREE RESIDENCE  CONVECTEUR RAYONNANT → Logis  SECHE SERVLETTE HAUTEUR 1.00m → Logis		APPAREILLAGE COURSIVES - Murèva / SAREL pour locaux humides et Sous-sol. - Détecteur infra-rouge / hall-coursive et Escalier.  COMBINE INTERPHONE Pourreaux + boîte uniquement  DETECTEUR INFRA-ROUGE PD4 360° / 1 canal  DETECTEUR INFRA-ROUGE PD4 Couloir / 1 canal  DETECTEUR INFRA-ROUGE 200°  Bris de Glace Pourreaux + boîte uniquement  REVOI d'ALARME  ALIMENTATION VR / INTER VR  ALIMENTATION DIVERSE  BLOC SECOURS HAUT h. 2.10  BLOC SECOURS BAS