


TE : Tableau Electrique
 PL : Placard
 VR : Volet Roulant
 EP : Eaux pluviales
 NEP : Naissance eaux pluviales

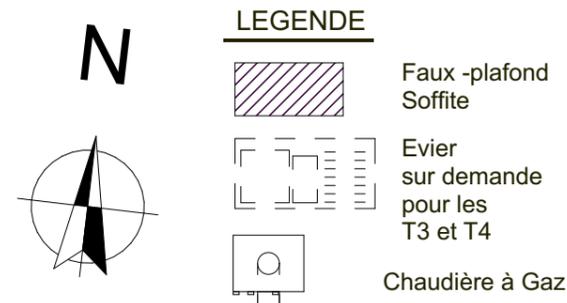

1401 Avenue du Mondial 98 - 34965 Montpellier


BATIMENT: D
 NIVEAU: R+2
 TYPE: T4

LOT:
D22

PLAN NOTAIRE

12/09/2023

PLAN DE REPERAGE

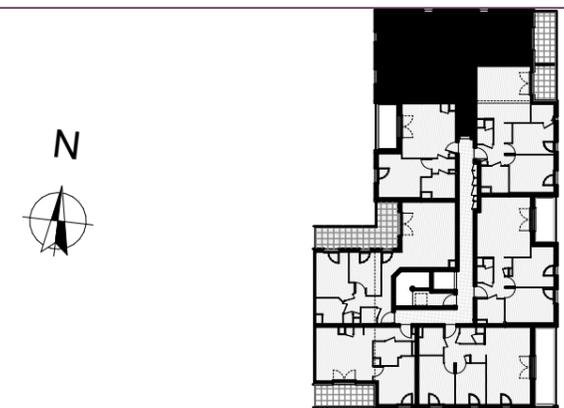

SURFACES HABITABLES

Entrée	7,14 m ²
Séjour / Cuisine	29,77 m ²
Chambre 1	11,48 m ²
Chambre 2	11,49 m ²
Chambre 3	9,18 m ²
Salle de bains	5,52 m ²
WC	2,46 m ²
DEGT	4,01 m ²
TOTAL	81,05 m²
Balcon	9,18 m ²

IMPLANTATION DE L'APPAREILLAGE ELECTRIQUE


DATE : 10/10/2023

"FLORILLA"

T4

D22

R+2

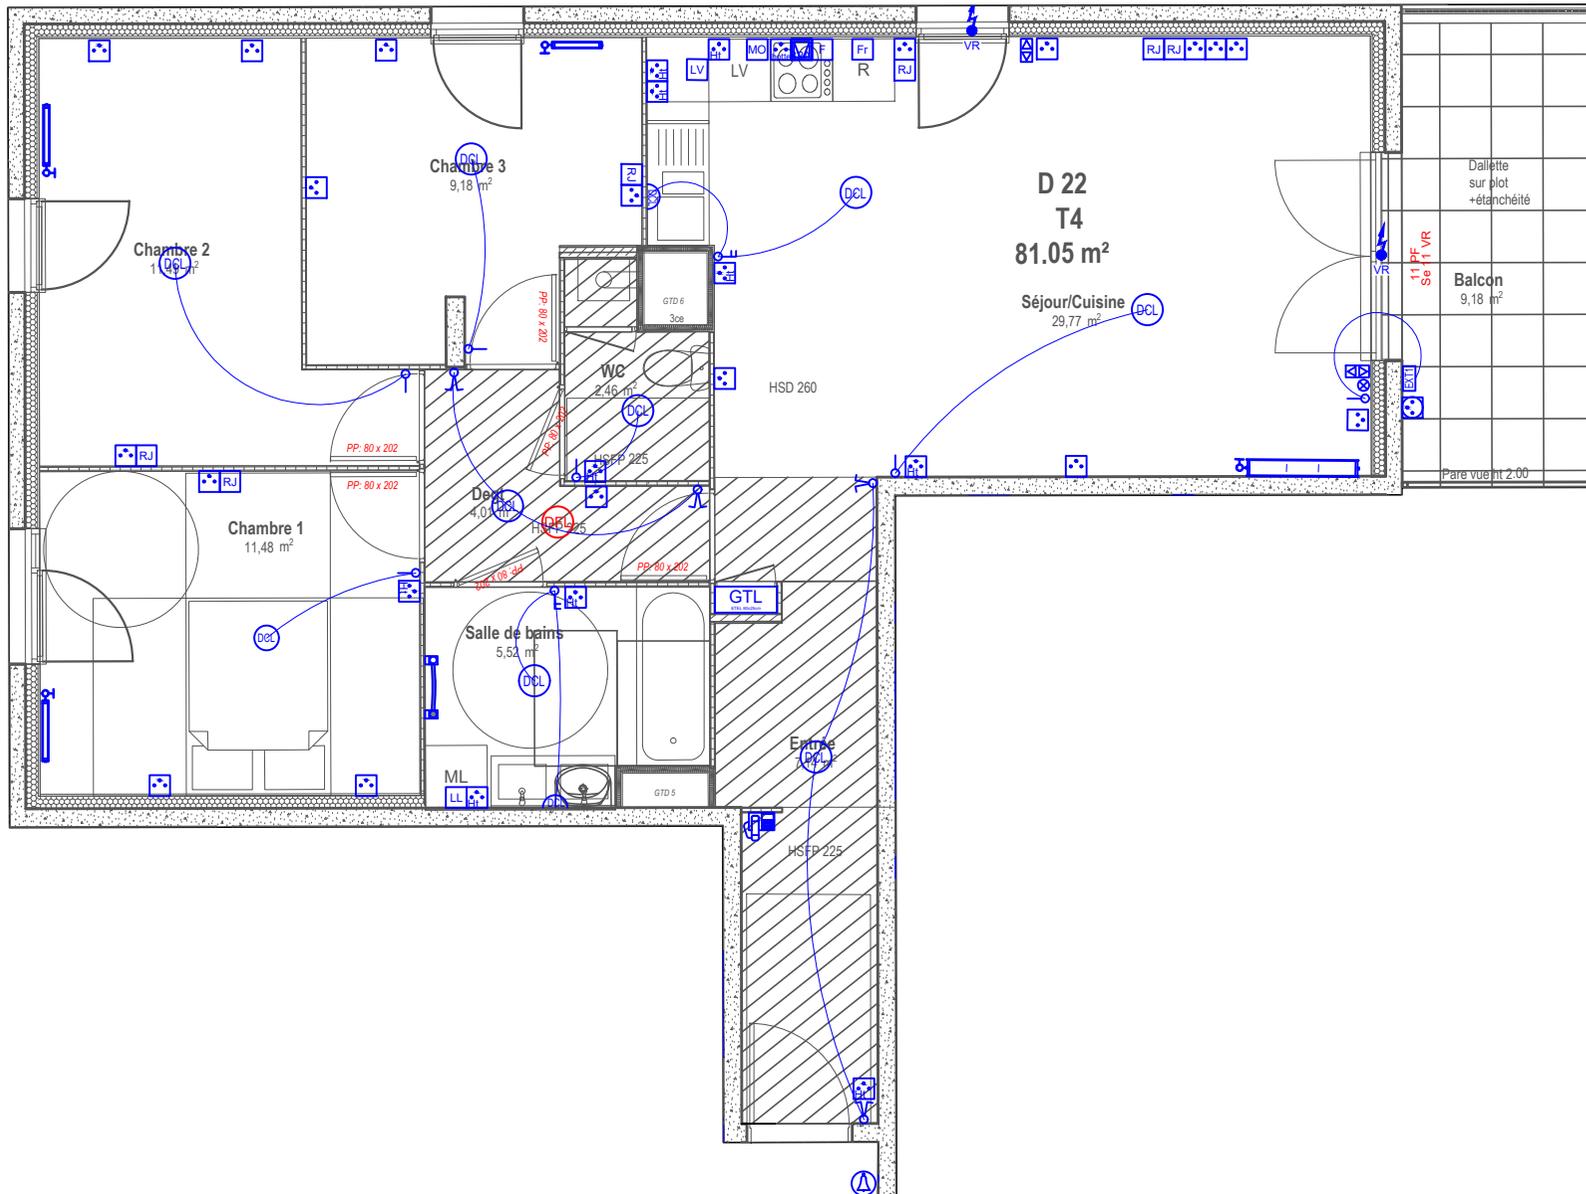

LEGENDE

- VISIOPHONE
- B.P. SONNETTE
- GTL TABLEAU ELECTRIQUE
- D.C.L
- INTER S.A.
- INTER S.A. A VOYANT
- INTER D.A.
- VA ET VIENT
- TELERUPTEUR
- ALIMENTATION SPECIFIQUE
- PC 2X10/16A+T
- PC 2X10/16A+T ETANCHE
- PC HAUTE 1.2m
- PC HAUTE 1.2m ETANCHE
- PC HOTTE 2.05m
- PC MICRO-ONDES 1.85m
- PC LAVE VAISSELLE (CIRCUIT SPECIALISE)
- PC LAVER LE LINGE (CIRCUIT SPECIALISE)
- PC FOUR (CIRCUIT SPECIALISE)
- PC REFRIGERATEUR
- PC MICRO-ONDES
- BOITE 32A (CUISSON CUISINE)
- PRISE MULTIMEDIA RJ45
- LUMINAIRE BALCON / TERRASSE
- SÈCHE SERVIETTE
- RADIATEUR
- THERMOSTAT
- DÉTECTEUR DE FUMÉE

CE PLAN EST SUSCEPTIBLE D'ÊTRE LÉGEREMENT MODIFIÉ EN FONCTION DES BESOINS TECHNIQUES DE LA RÉALISATION EN CE QUI CONCERNE LES DIMENSIONS LIBRES, LES ÉQUIPEMENTS ET LE POSITIONNEMENT DES APPAREILLAGES ÉLECTRIQUES. LES RETOMBÉES, SOFFITES, ENCOFFREMENTS, FAUX PLAFONDS, CANALISATIONS NE SONT PAS FIGURÉS ET NE POURRONT FONDRE AUCUNE RÉCLAMATION EN CAS DE PRÉSENCE.



URBAT
Immeuble OXYGENE
1401 Avenue du Mondial 98
34965 Montpellier Cedex 2