


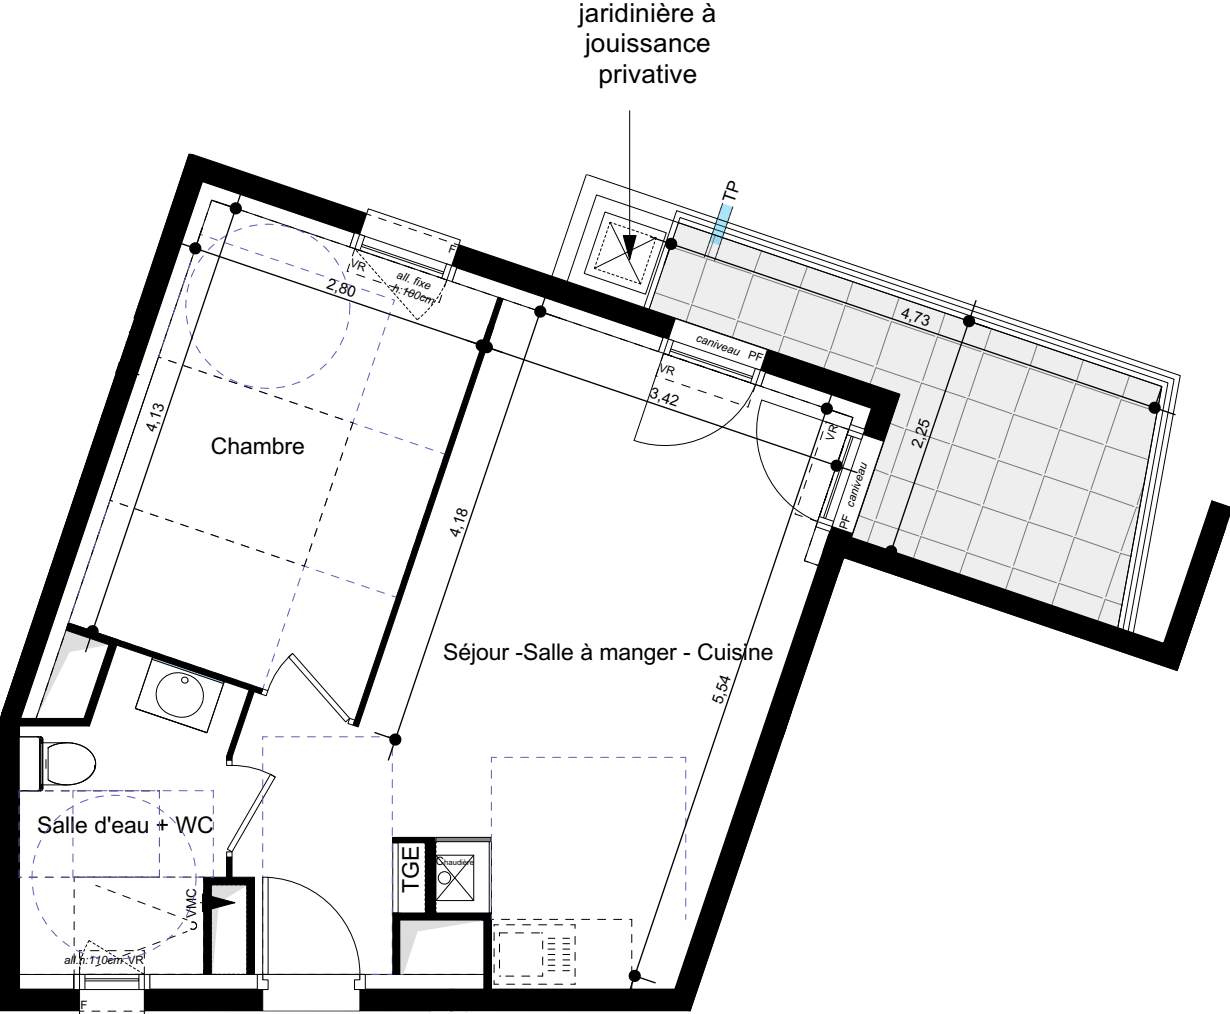

- TGE : Tableau Général électrique
PI : Placard
VR : Volet roulant
F : Fenêtre
PF : Porte fenêtre
EP : Descente eau pluviale
-  Evier sur demande
 Soffites
 Chaudière



10 rue Pierre-Marius Dulong 31200 TOULOUSE



URBAT PROMOTION
Immeuble Oxygène
1401 avenue du Mondial 98
34965 Montpellier Cedex 2



TAM Architecture

Niveau 3Appartement A305T2


Surfaces :

Séjour - Salle à manger - Cuisine + pl	22,40 m²
Chambre	11,55 m²
Salle d'eau + WC	5,00 m²

Surface totale habitable :38,95 m²

Balcon7,60 m²

Plan notaire

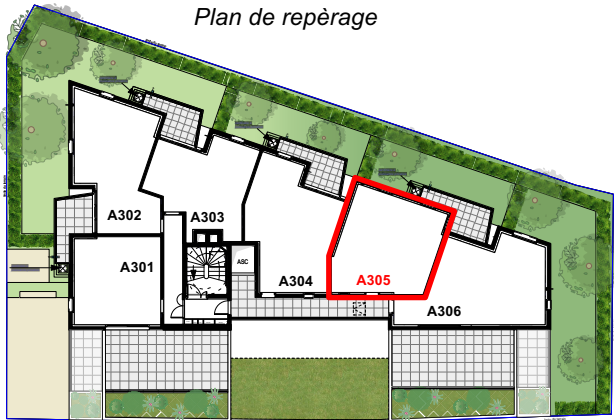

IMPLANTATION DE L'APPAREILLAGE ELECTRIQUE

DATE : 15/11/2024

"HORIZON MINIMES"

T2


A305

R+3



LEGENDE

- GTL 60x25 cm
- Thermostat chaudière
- Alimentation chaudière
- Détecteur de fumée (DAAF)
- Vidéophone intérieur
- Sèche serviette SDB
- Radiateur
- Applique décorative extérieure
- DCL en plafond ou en applique
- Luminaire SDB
- Interrupteur va & vient
- Interrupteur simple allumage
- Interrupteur simple allumage
- Bouton poussoir sur télérupteur / sonnette
- Bouton poussoir VMC
- Commande volet roulant
- Alimentation volet roulant
- Prise RJ45 grade III TV
- Boîtier de réserve fibre optique
- PC 16A+T
- PC16A+T h=1.1m
- PC 16A+T étanche
- PC16A+T h=1.8ml Hotte
- PC16A+T spécialisée Four ht.=0.30m
- PC16A+T Frigo
- PC16A+T spécialisé Lave linge
- PC16A+T spécialisé Lave Vaisselle
- PC16A+T extérieur étanche
- PC32A+T spécialisé Plaque de cuisson

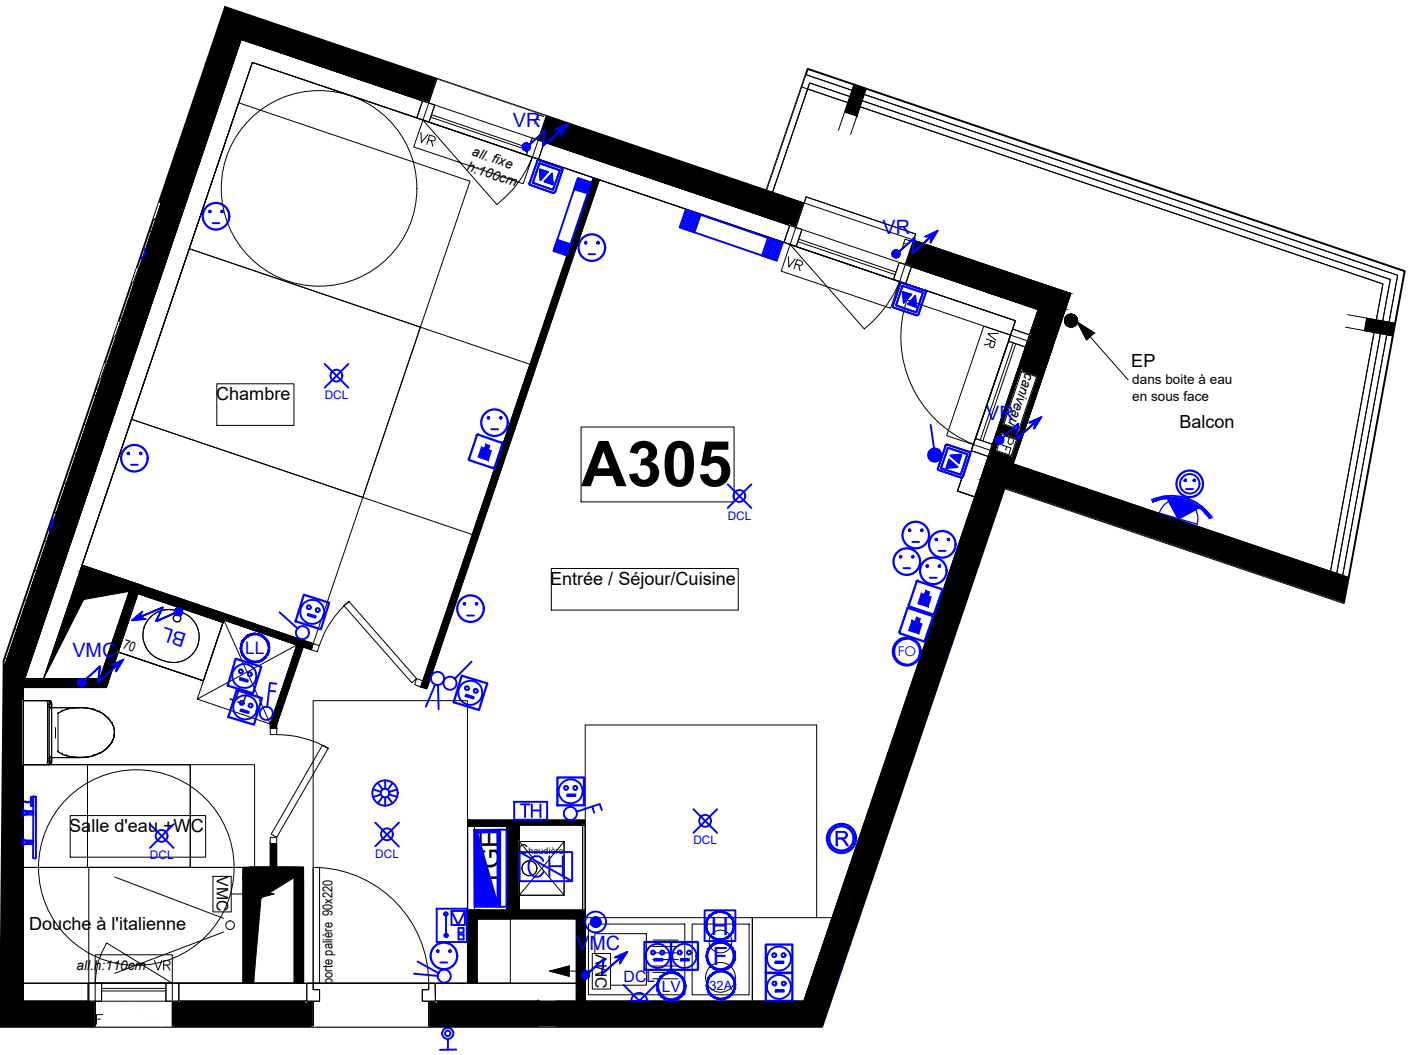

CE PLAN EST SUSCEPTIBLE D'ETRE LEGEREMENT MODIFIE EN FONCTION DES NECESSITES TECHNIQUES DE LA REALISATION EN CE QUI CONCERNE LES DIMENSIONS LIBRES, LES EQUIPEMENTS ET LE POSITIONNEMENT DES APPAREILLAGES ELECTRIQUE. LES RETOMBES, SOFFITES, ENCOFFREMENTS, FAUX PLAFONDS, CANALISATIONS NE SONT PAS FIGURES ET NE POURRONT FONDER AUCUNE RECLAMATION EN CAS DE PRESENCE.



URBAT
Immeuble OXYGENE
1401 Avenue du Mondial 98
34965 Montpellier Cedex 2