



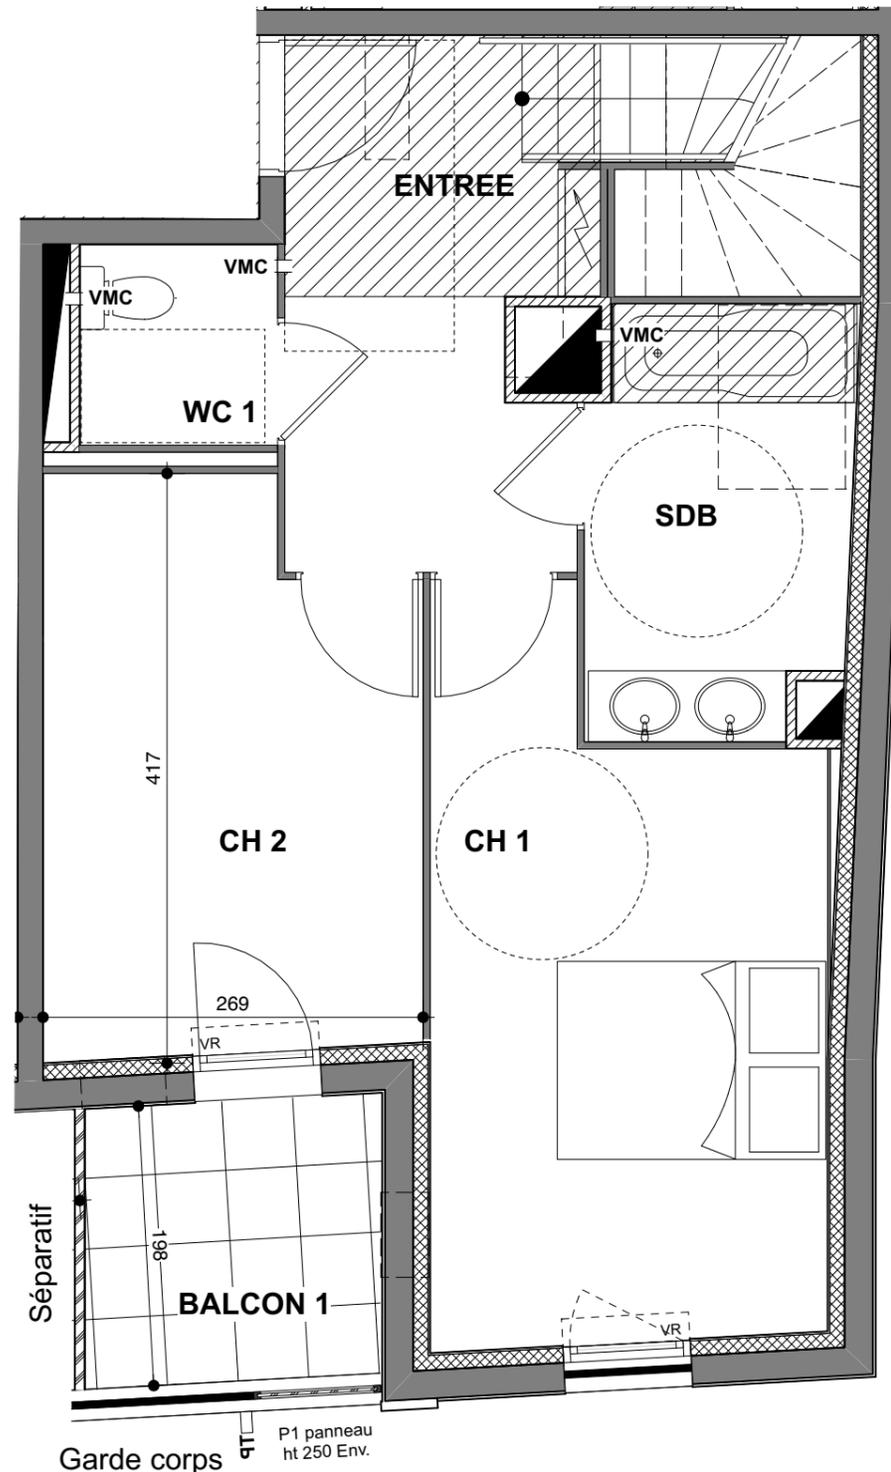

TYPE:T4 DUPLEX NIV: 3 APPT: A 29

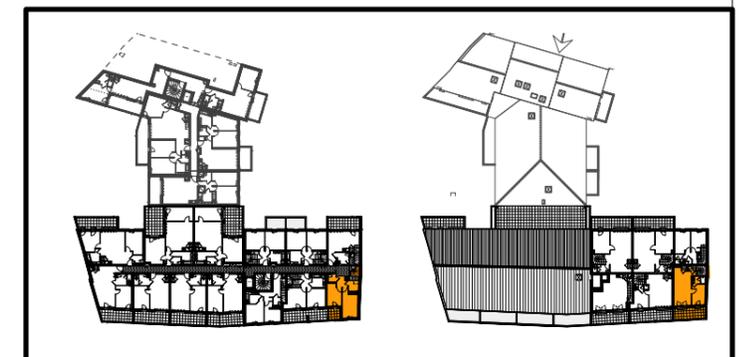

Simple évier sur demande

Ballon d'eau chaude

Tableau électrique


PI : Placard

Vr : Volet Roulant

Tablette

Faux plafonds soffites

Ep : Eaux pluviales

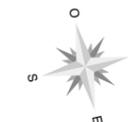


**SURFACES HABITABLES**

entrée	7,29
séjour / cuisine + pl	22,31
chambre 1	13,05
chambre 2	10,26
chambre 3	9,01
salle de bain	5,52
salle d'eau	2,91
wc 1	1,99
wc 2	1,17
<b>TOTAL</b>	<b>73,51</b>
balcon 2	11,33
balcon 1	4,18

**PLANS NOTAIRES**

Montpellier, le 21/06/2023

Toutes hauteurs sous plafond : 2,5m

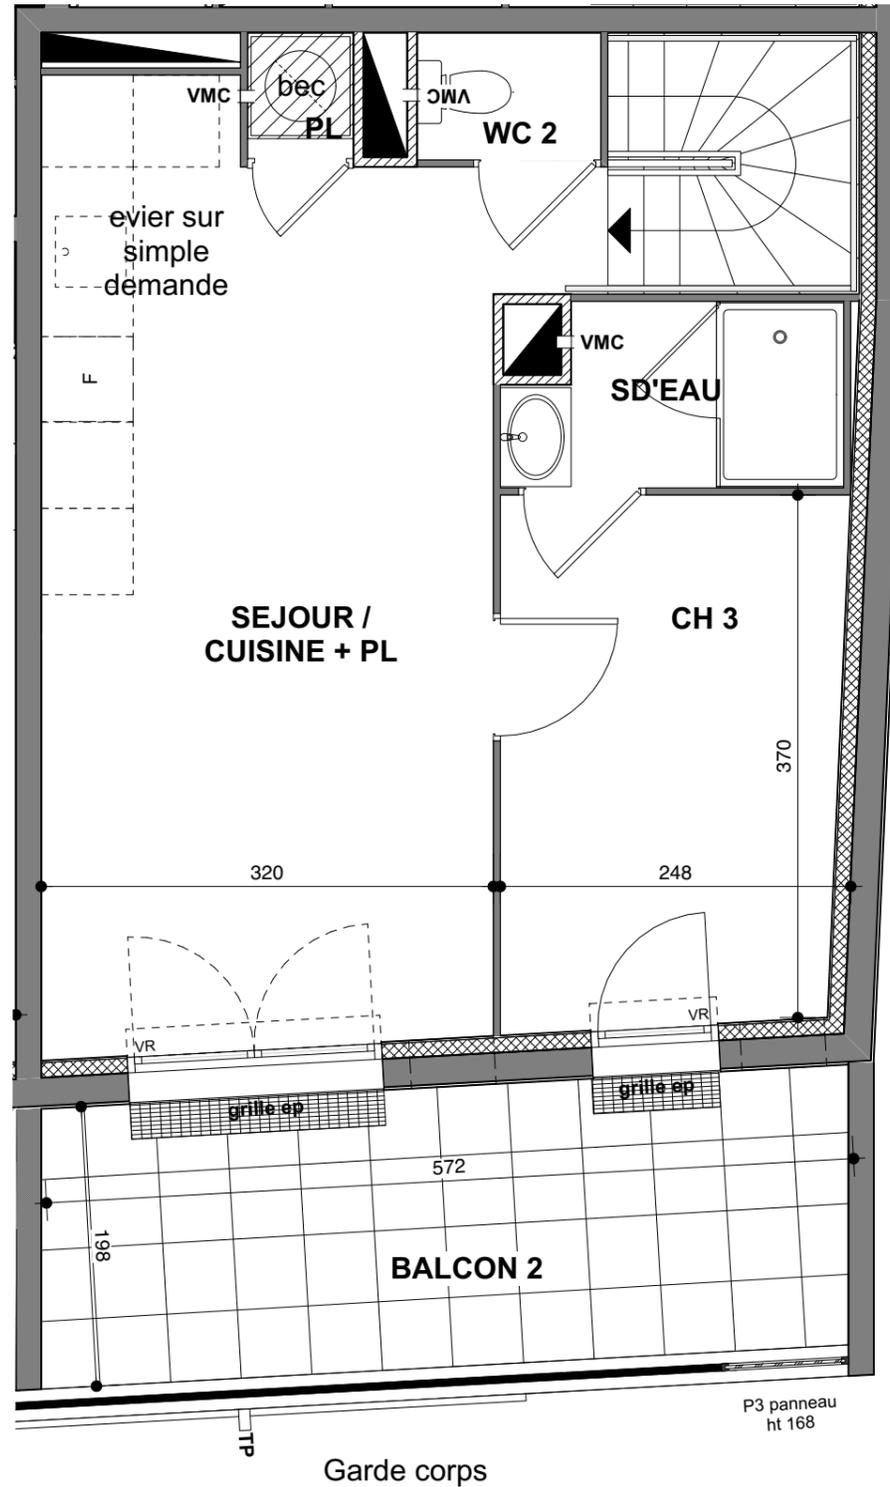

Simple évier sur demande

Ballon d'eau chaude

Tableau électrique


PI : Placard

Vr : Volet Roulant



Tablette

Faux plafonds soffites

Ep : Eaux pluviales

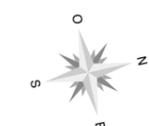

TYPE:T4 DUPLEX | NIV: combles | APPT: A 29

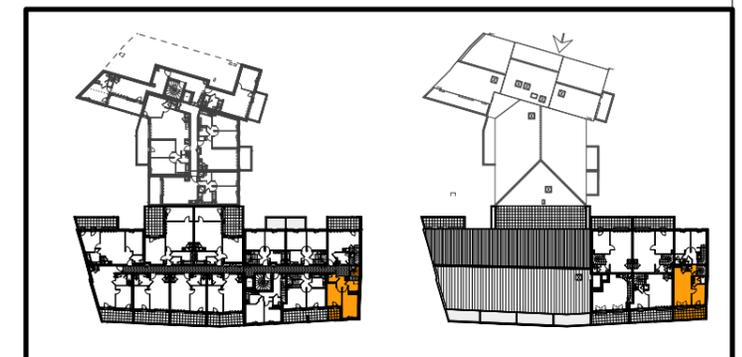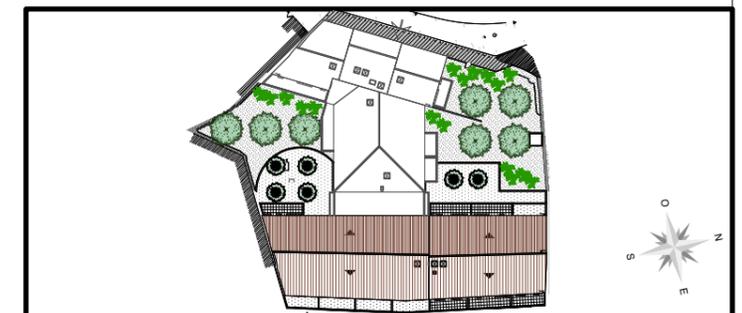

SURFACES HABITABLES	
entrée	7,29
séjour / cuisine + pl	22,31
chambre 1	13,05
chambre 2	10,26
chambre 3	9,01
salle de bain	5,52
salle d'eau	2,91
wc 1	1,99
wc 2	1,17
<b>TOTAL</b>	<b>73,51</b>
balcon 2	11,33
balcon 1	4,18

PLANS NOTAIRES  
Montpellier, le 21/06/2023



# IMPLANTATION DE L'APPAREILLAGE ELECTRIQUE


DATE : 16/05/2023

"PUECH DUPLAN"

T4

A29

R+3

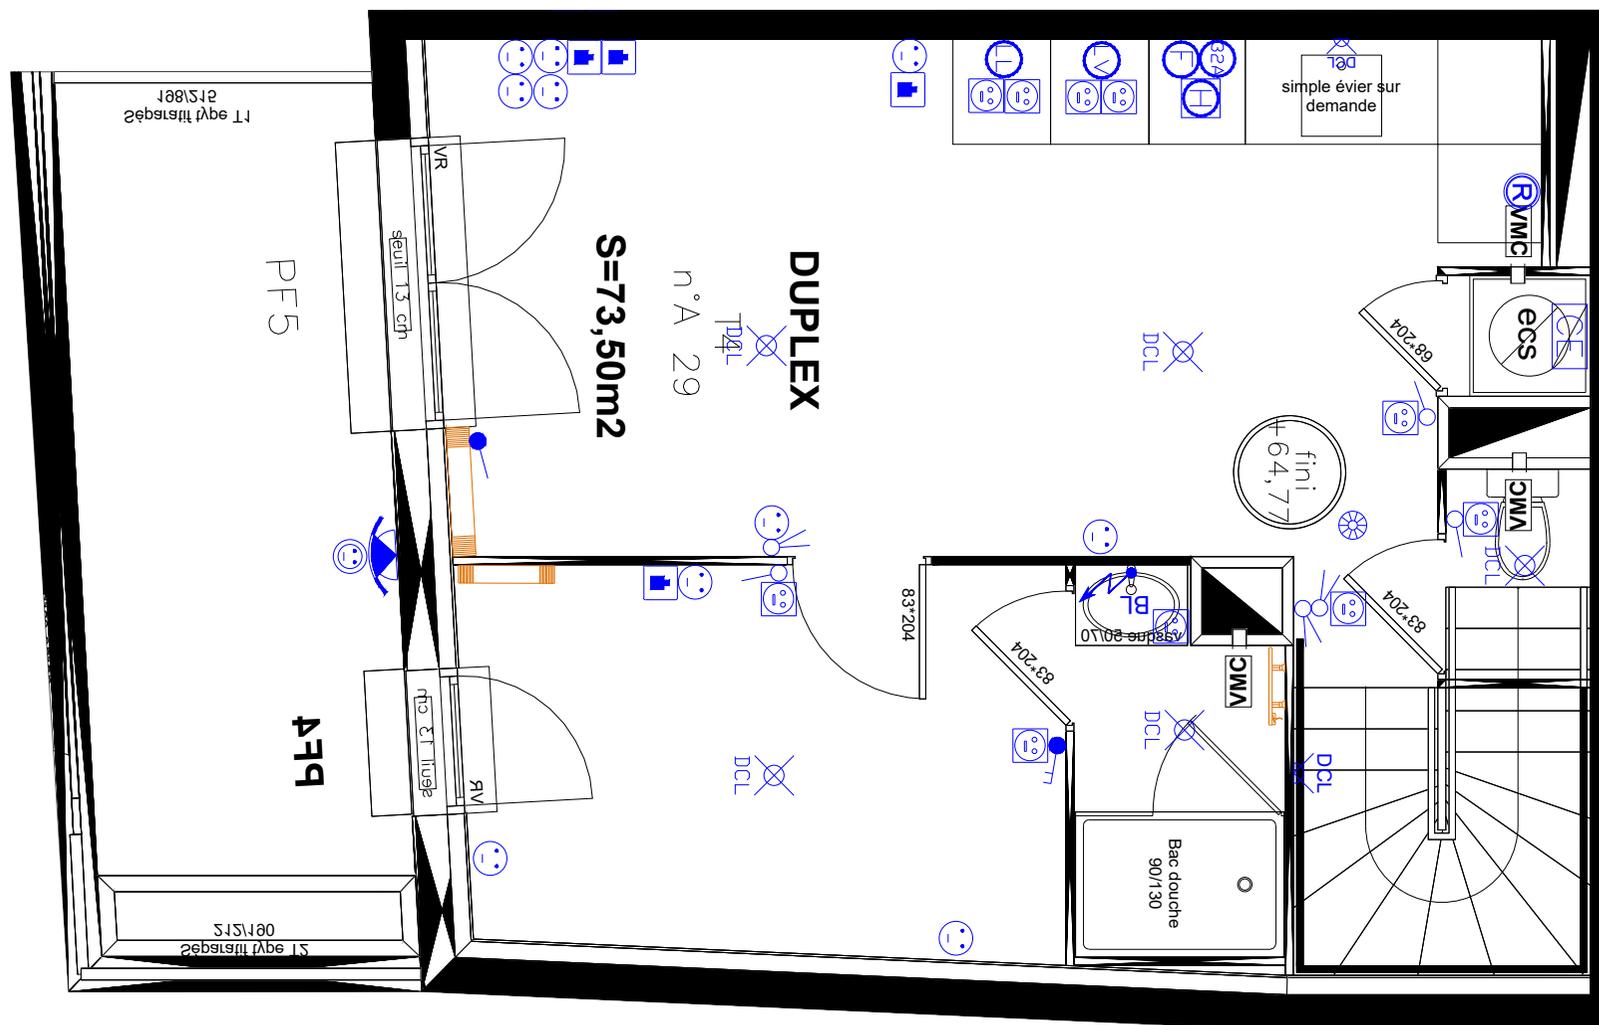

## LEGENDE

- GTL 60x25 cm
- Thermostat bi-zone
- Alimentation chauffe eau thermodynamique
- Détecteur de fumée (DAAF)
- Vidéophone intérieur
- Sèche serviette SDB
- Radiateur
- Alimentation en attente éclairage cuisine
- Applique décorative extérieure
- DCL en plafond ou applique
- Luminaire SDB
- Interrupteur va & vient
- Interrupteur simple allumage
- Interrupteur double allumage
- Interrupteur double allumage lumineux
- Interrupteur simple allumage lumineux
- Bouton poussoir sur télérupteur / sonnette
- Prise RJ45 grade II TV
- PC 16A+T
- PC 16A+T h=1.1ml
- PC 16A+T étanche
- PC16A+T h=1.8ml Hotte
- PC16A+T spécialisée Four
- PC16A+T spécialisée Four mixte
- PC16A+T Frigo
- PC16A+T spécialisé Lave linge
- PC16A+T spécialisé Lave Vaisselle
- PC16A+T extérieur étanche
- PC32A+T spécialisé Plaque de cuisson

CE PLAN EST SUSCEPTIBLE D'ÊTRE LÉGEREMENT MODIFIÉ EN FONCTION DES BESOINS TECHNIQUES DE LA RÉALISATION EN CE QUI CONCERNE LES DIMENSIONS LIBRES, LES ÉQUIPEMENTS ET LE POSITIONNEMENT DES APPAREILLAGES ÉLECTRIQUES. LES RETOMBÉES, SOFFITES, ENCOFFREMENTS, FAUX PLAFONDS, CANALISATIONS NE SONT PAS FIGURÉS ET NE POURRONT FONDER AUCUNE RÉCLAMATION EN CAS DE PRÉSENCE.