
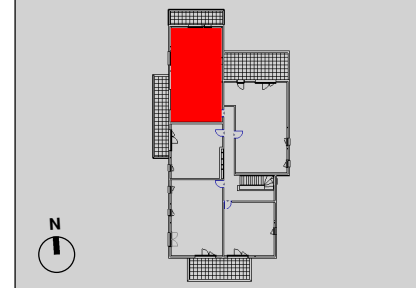


CARRERE

RESIDENCE DU TRAMWAY

10 RUE DU TRAMWAY
85500 LES HERBIERS

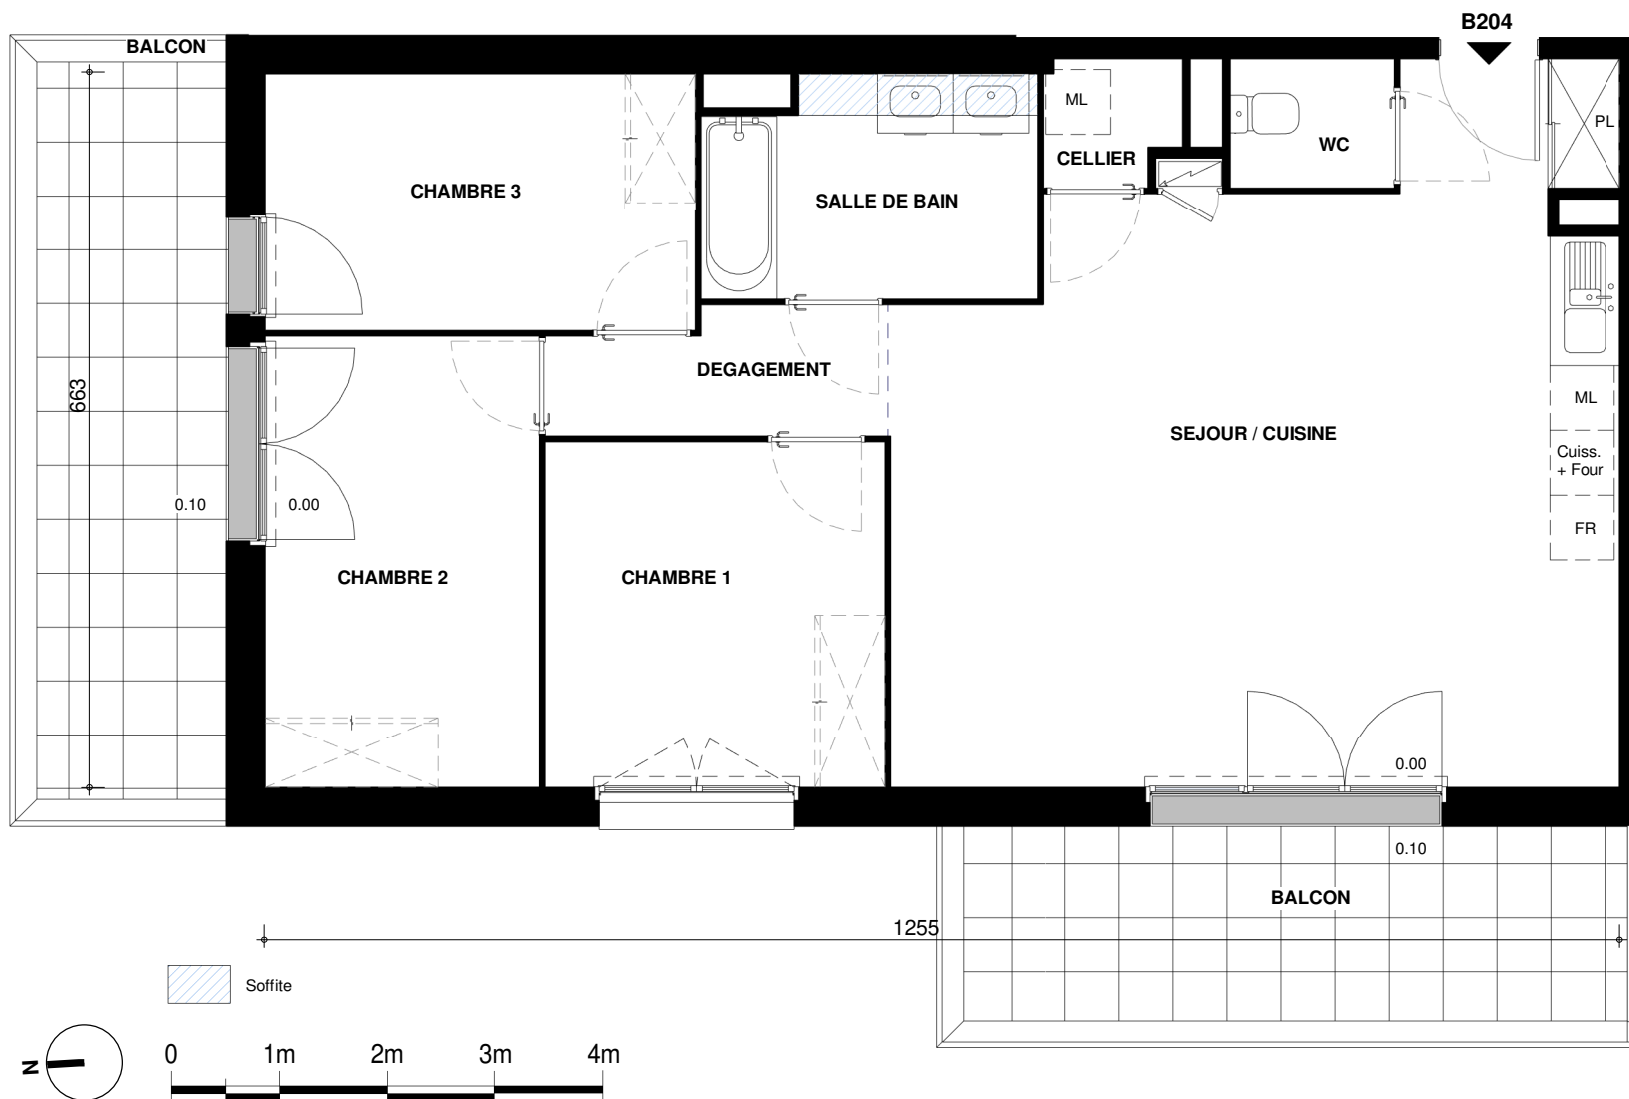

BATIMENT B

T4

N° B204

R+2

SEJOUR / CUISINE + PL.	38.10 m ²
CELLIER	1.44 m ²
CHAMBRE 1	10.05 m ²
CHAMBRE 2	10.65 m ²
CHAMBRE 3	9.48 m ²
DEGAGEMENT	3.44 m ²
SALLE DE BAIN	6.17 m ²
WC	1.82 m ²

TOTAL SURFACE HABITABLE 81.15 m²

SURFACE DE BALCONS
12.08 m²
12.69 m²

NOTA: Des modifications sont susceptibles d'être apportées sur ce plan, en fonction des nécessités techniques de la réalisation, tant en ce qui concerne les dimensions libres que l'équipement. Les surfaces indiquées sont approximatives. Les retombées, les soffites, faux-plafonds, canalisations ainsi que l'emplacement des équipements ne sont pas tous figurés ou le sont à titre indicatif.

27/10/2022