



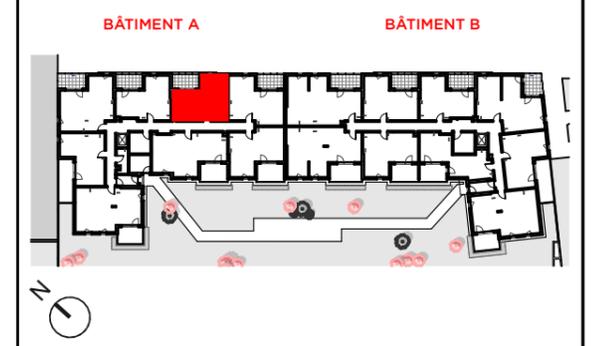

# URBANIA

AVENUE DE LA RÉPUBLIQUE  
38090 VILLEFONTAINE

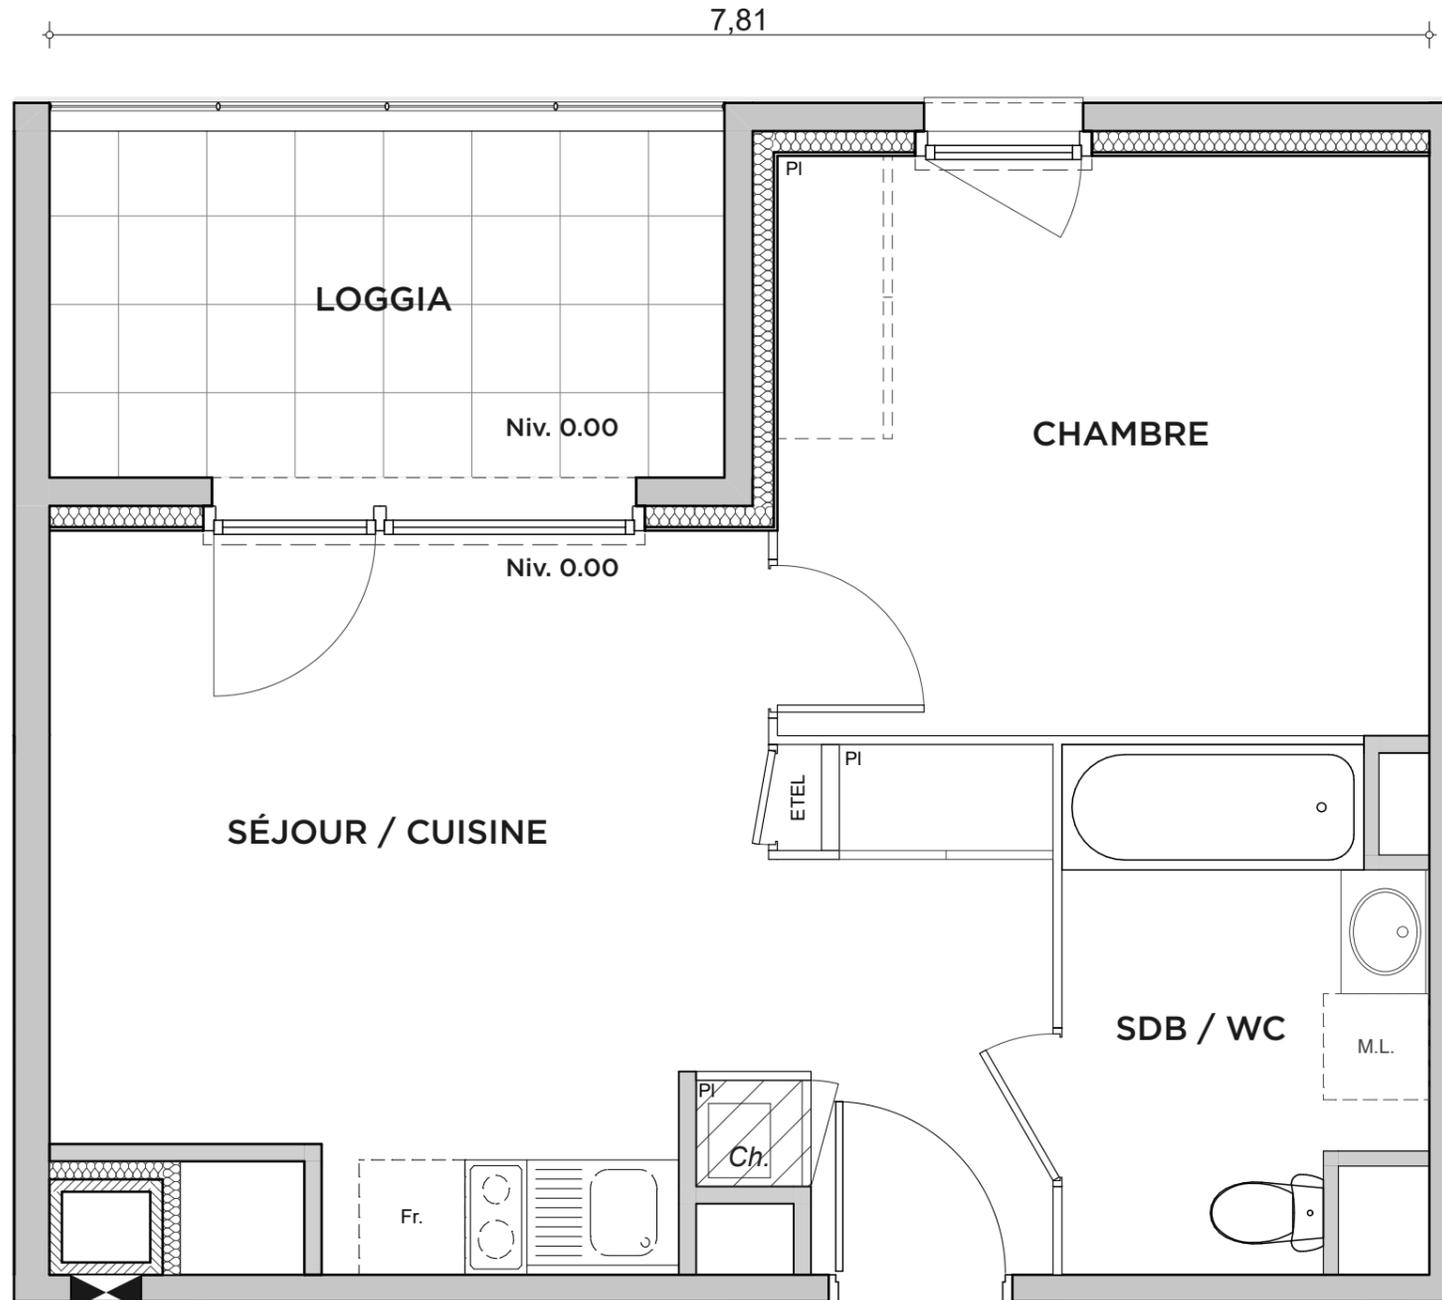

BÂTIMENT A	
T2	N°A105
1er Étage	
SÉJOUR / CUISINE / PI	20,10 m <sup>2</sup>
CHAMBRE	12,10 m <sup>2</sup>
SALLE DE BAINS / WC	5,56 m <sup>2</sup>
<b>TOTAL SURFACE HABITABLE</b>	<b>37,76 m<sup>2</sup></b>
<b>SURFACE DE LOGGIA</b>	<b>8,10 m<sup>2</sup></b>



 Faux plafonds et soffites

NOTA : Des modifications sont susceptibles d'être apportées sur ce plan, en fonction des nécessités technique de la réalisation, tant en ce qui concerne les dimensions libres que l'équipement. Les surfaces indiquées sont approximatives. Les retombées, soffites, faux-plafonds, canalisations ainsi que l'emplacement des équipements ne sont pas tous figurés ou le sont à titre indicatif.

06/07/2022