


	Dispositif de connexion pour plafonnier		Appareillage des logements de Marque:           	Convecteur rayonnant Horizontal	CHAUFFAGE ELECTRIQUE
	Dispositif de connexion pour applique			500 W - H	Sèche-serviette
	Carillon			Bouton Porte-étiquette pour carillon	
	Gaine Technique Logement			750 W - H	Convecteur rayonnant Vertical 1000W - V 1500W - V 2000W - V
	Alimentation renseignée			1000 W - H	
	Liaison équipotentielle			1250 W - H	
	Alimentation BAES			1500 W - H	
	Alimentation Hotte - Ht 1.80m			2000 W - H	
	Thermostat - Ht 1.10m				
	Détecteur de fumée				

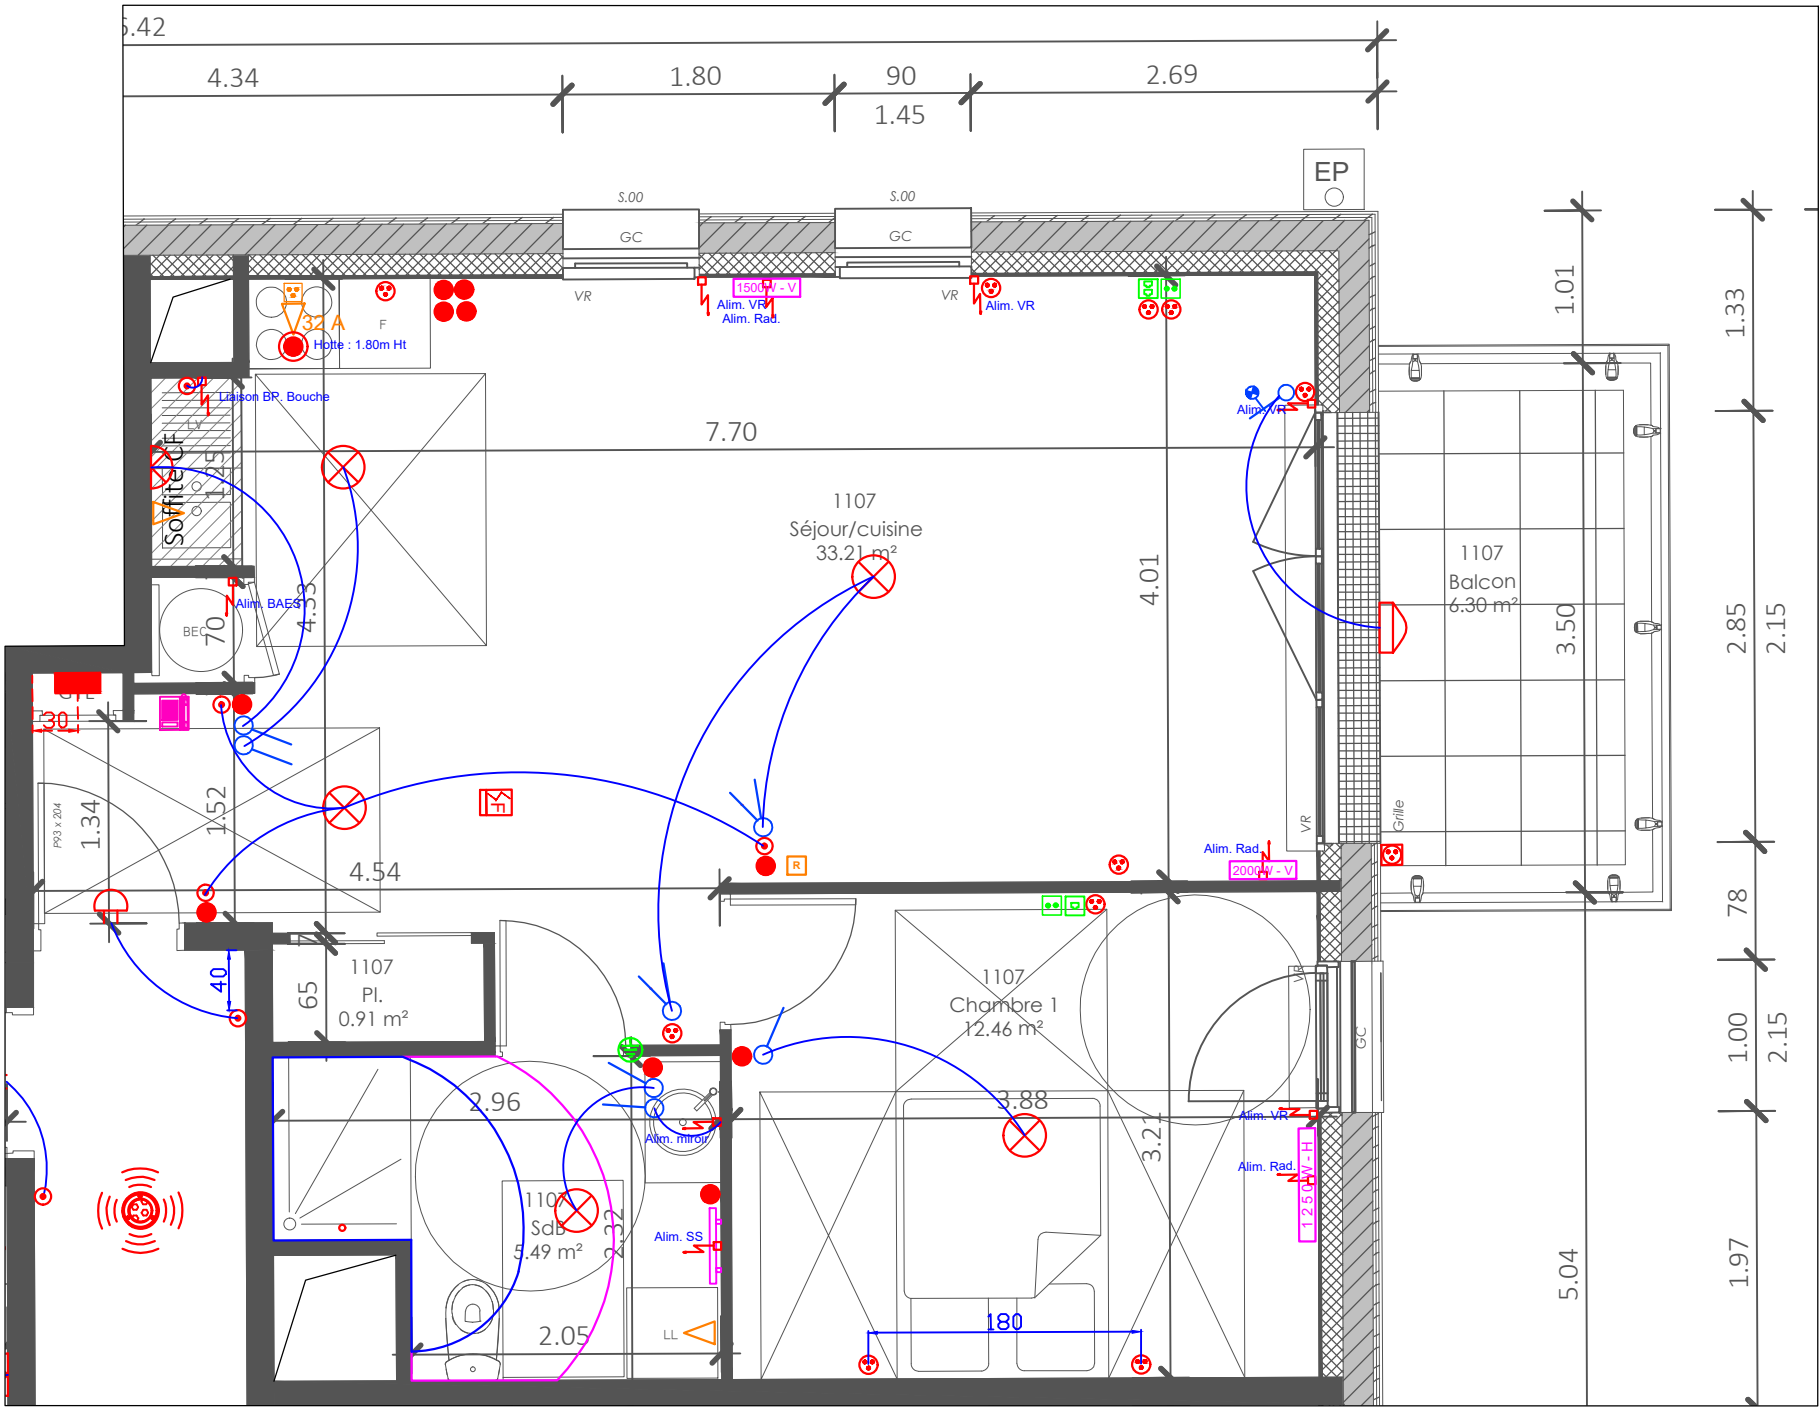

14, Rue de la résistance
14540 SOLIERS
Tél.: 02 31 23 10 73
Fax.: 02 31 85 25 60

VINCI IMMOBILIER " OPALINE " CABOURG

Plan IMPLANTATION - LOGT 1107 - R+1 - BAT A

IND	DATE	DESIGNATION MODIFICATION	Rédac. : L. VALLEE
0	01/02/2024	PREMIERE EMISSION	N° PLAN :
A	06/02/2024	DEUXIEME EMISSION	Echelle : 1/50